


Viene de plano 2

Continúa en plano 4

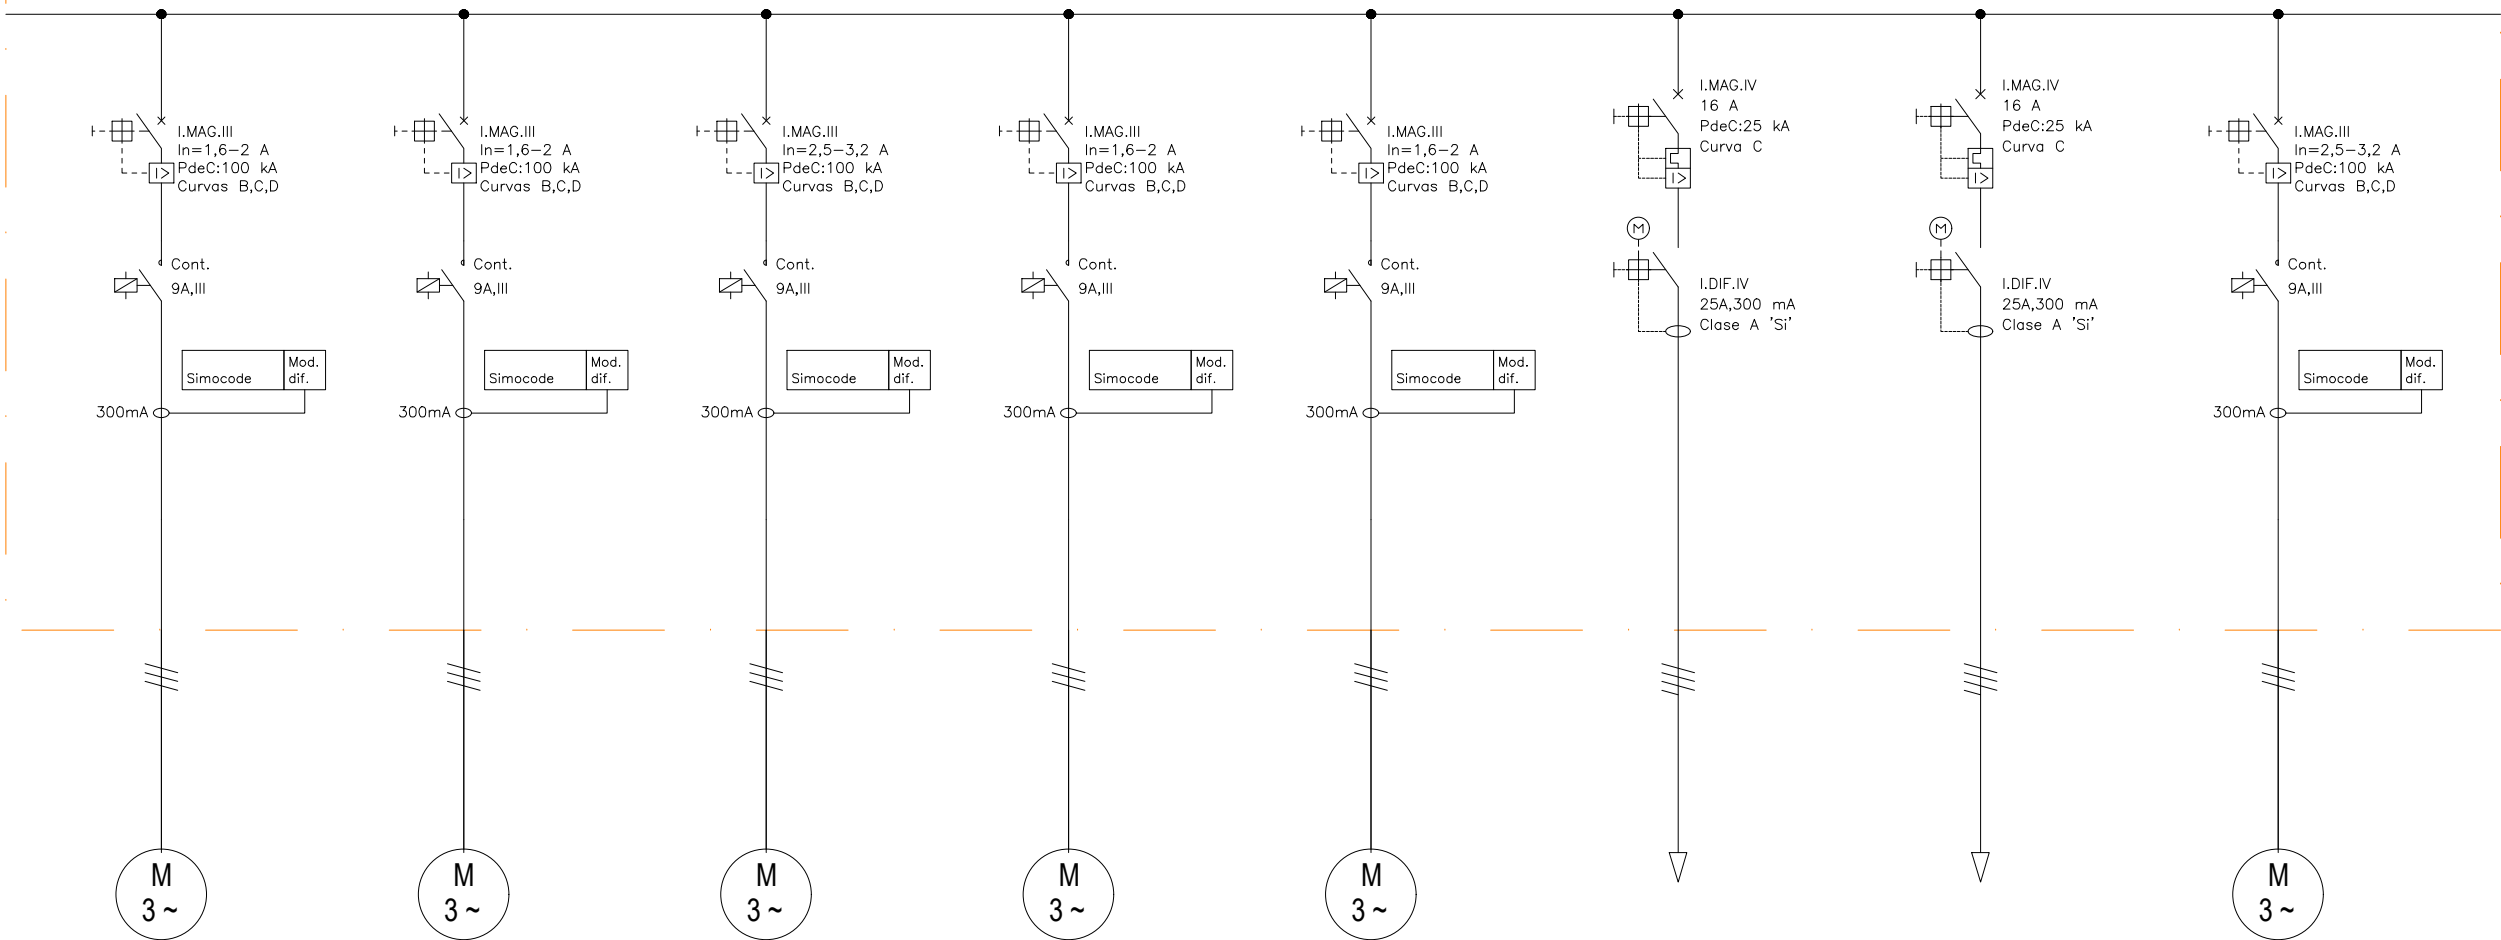

PREDESARENADOR Nº1 BOMBA Nº1	PREDESARENADOR Nº1 BOMBA Nº2	PREDESARENADOR Nº2 ARRASTRE PUENTE	PREDESARENADOR Nº2 BOMBA Nº1	PREDESARENADOR Nº2 BOMBA Nº2	ALIMENTACIÓN ENCHUFES MESA OPERADOR BOMBEO	ALIMENTACIÓN EDIFICIO POZOS SÉPTICOS	AGITADOR CANAL TORMENTAS 1
D1A.15	D1A.16	D1A.17	D1A.18	D1A.19	D1A.20	D1A.21	D1A.22
1	1	1	1	1	1	1	1
3	3	1,5	3	3	5	6	1,5
6,02	6,02	3,01	6,02	6,02	8,03	9,63	3,01
1,6-2	1,6-2	2,5-3,2	1,6-2	1,6-2	16	16	2,5-3,2
E	E	E	E	E	E	E	E
1A	1A	1A	1A	1A	5A	5A	1A
S/PPTP	S/PPTP	S/PPTP	S/PPTP	S/PPTP	S/PPTP	S/PPTP	S/PPTP
0.6/1 kV RZ1-K	0.6/1 kV RZ1-K	0.6/1 kV RZ1-K	0.6/1 kV RZ1-K	0.6/1 kV RZ1-K	0.6/1 kV RZ1-K	0.6/1 kV RZ1-K	0.6/1 kV RZ1-K
5G4 mm² Cu	5G4 mm² Cu	5G2,5 mm² Cu	5G4 mm² Cu	5G4 mm² Cu	5G6 mm² Cu	5G6 mm² Cu	5G2,5 mm² Cu
116	116	149	149	149	149	149	149