


Viene de plano 3

Continúa en plano 5

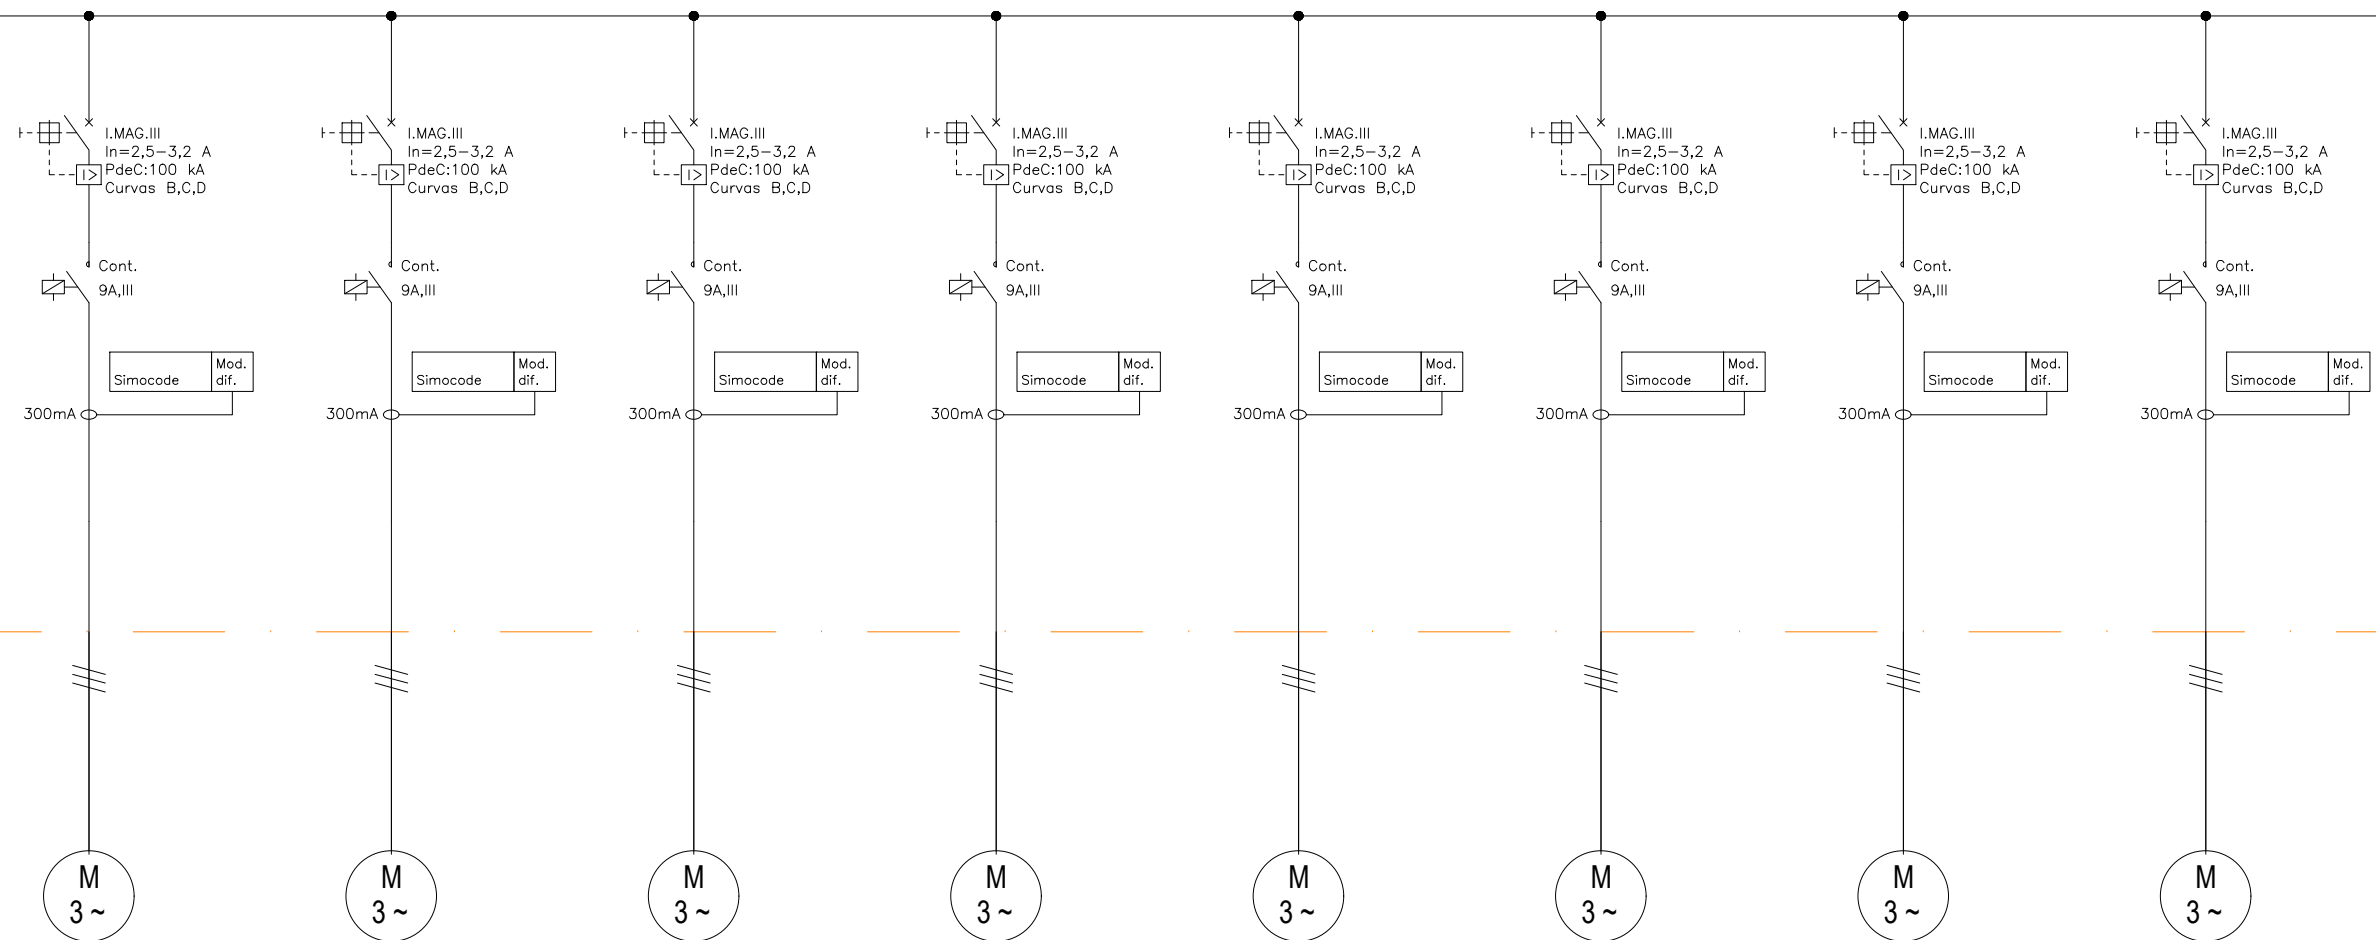

AGITADOR CANAL TORMENTAS 3	AGITADOR CANAL GENERAL 4	AGITADOR CANAL GENERAL 5	AGITADOR CANAL GENERAL 6	AGITADOR CANAL GENERAL 7	AGITADOR CANAL GENERAL 8	AGITADOR CANAL GENERAL 9	AGITADOR CANAL GENERAL 10
D1A.23	D1A.24	D1A.25	D1A.26	D1A.27	D1A.28	D1A.29	D1A.30
1	1	1	1	1	1	1	1
1,5	1,5	1,5	1,5	1,5	1,5	1,5	1,5
3,01	3,01	3,01	3,01	3,01	3,01	3,01	3,01
2,5-3,2	2,5-3,2	2,5-3,2	2,5-3,2	2,5-3,2	2,5-3,2	2,5-3,2	2,5-3,2
E	E	E	E	E	E	E	E
1A	1A	1A	1A	1A	1A	1A	1A
S/PPTP	S/PPTP	S/PPTP	S/PPTP	S/PPTP	S/PPTP	S/PPTP	S/PPTP
0.6/1 kV RZ1-K	0.6/1 kV RZ1-K	0.6/1 kV RZ1-K	0.6/1 kV RZ1-K	0.6/1 kV RZ1-K	0.6/1 kV RZ1-K	0.6/1 kV RZ1-K	0.6/1 kV RZ1-K
5G2,5 mm² Cu	5G2,5 mm² Cu	5G2,5 mm² Cu	5G2,5 mm² Cu	5G2,5 mm² Cu	5G2,5 mm² Cu	5G2,5 mm² Cu	5G2,5 mm² Cu
149	149	149	149	149	160	160	160