


Viene de plano 4

Continúa en plano 6

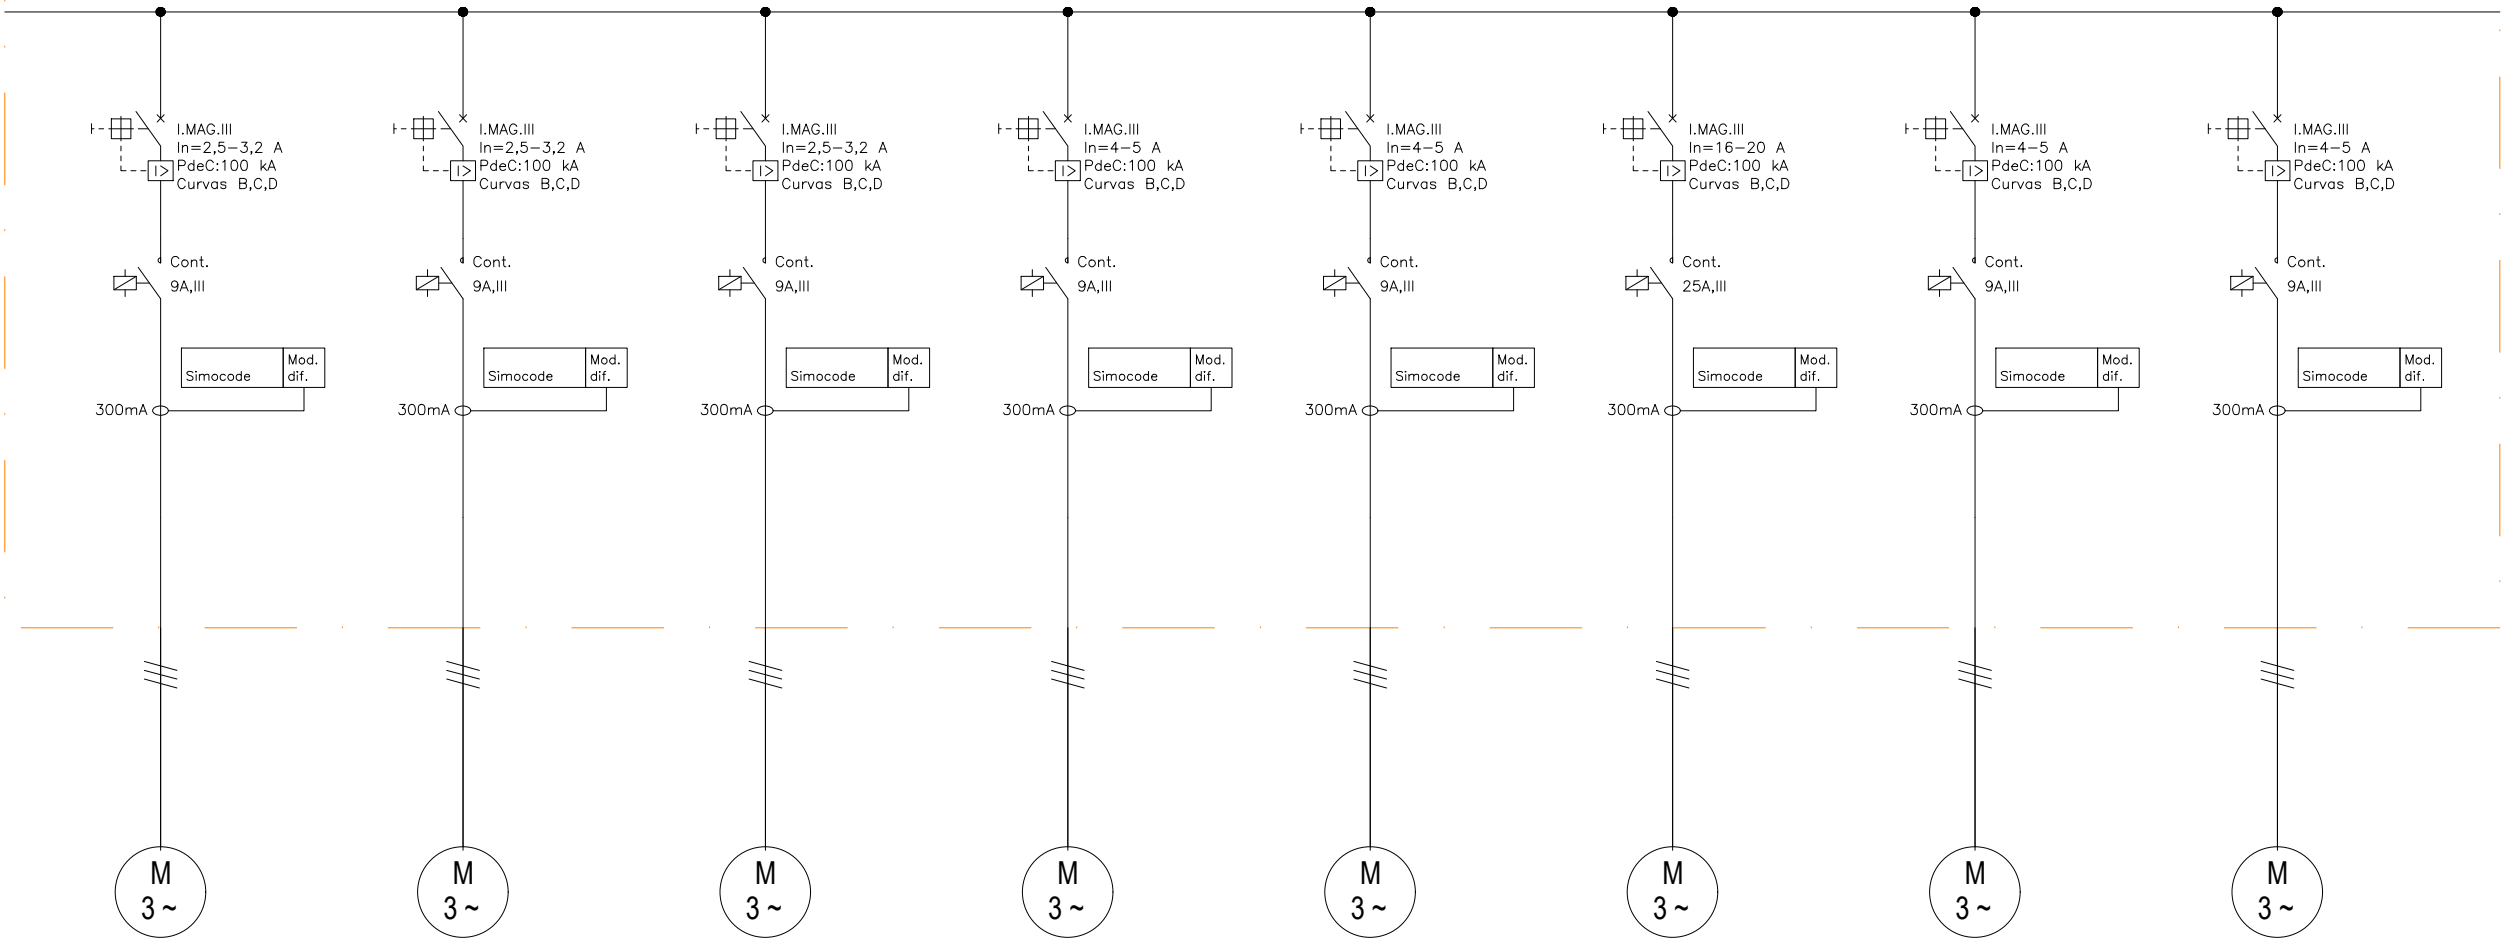

AGITADOR CANAL GENERAL 11	AGITADOR CANAL GENERAL 12	AGITADOR CANAL GENERAL 13	EXTRACTOR DE OLORES POZOS DE GRASAS 3	BOMBA DE ACHIQUE (ENCHUFES DESARENADORES)	BOMBA DE GASOIL SURTIDOR DE CARRETILLAS	REPARTIDOR DE GRASAS EN TOLVA	BOMBA GRASAS 1
D1A.31	D1A.32	D1A.33	D1A.34	D1A.35	D1A.36	D1A.37	D1A.38
1	1	1	1	1	1	1	1
1,5	1,5	1,5	2,2	2,2	8	2,2	2,2
3,01	3,01	3,01	4,42	4,42	16,06	4,42	4,42
2,5-3,2	2,5-3,2	2,5-3,2	4-5	4-5	16-20	4-5	4-5
E	E	E	E	E	E	E	E
1A	1A	1A	1A	1A	3A	1A	1A
S/PPTP	S/PPTP	S/PPTP	S/PPTP	S/PPTP	S/PPTP	S/PPTP	S/PPTP
0.6/1 kV RZ1-K	0.6/1 kV RZ1-K	0.6/1 kV RZ1-K	0.6/1 kV RZ1-K	0.6/1 kV RZ1-K	0.6/1 kV RZ1-K	0.6/1 kV RZ1-K	0.6/1 kV RZ1-K
5G2,5 mm² Cu	5G2,5 mm² Cu	5G4 mm² Cu	5G4 mm² Cu	5G4 mm² Cu	5G10 mm² Cu	5G4 mm² Cu	5G4 mm² Cu
160	160	160	160	160	160	160	160