


Viene de plano 7

Continúa en plano 9

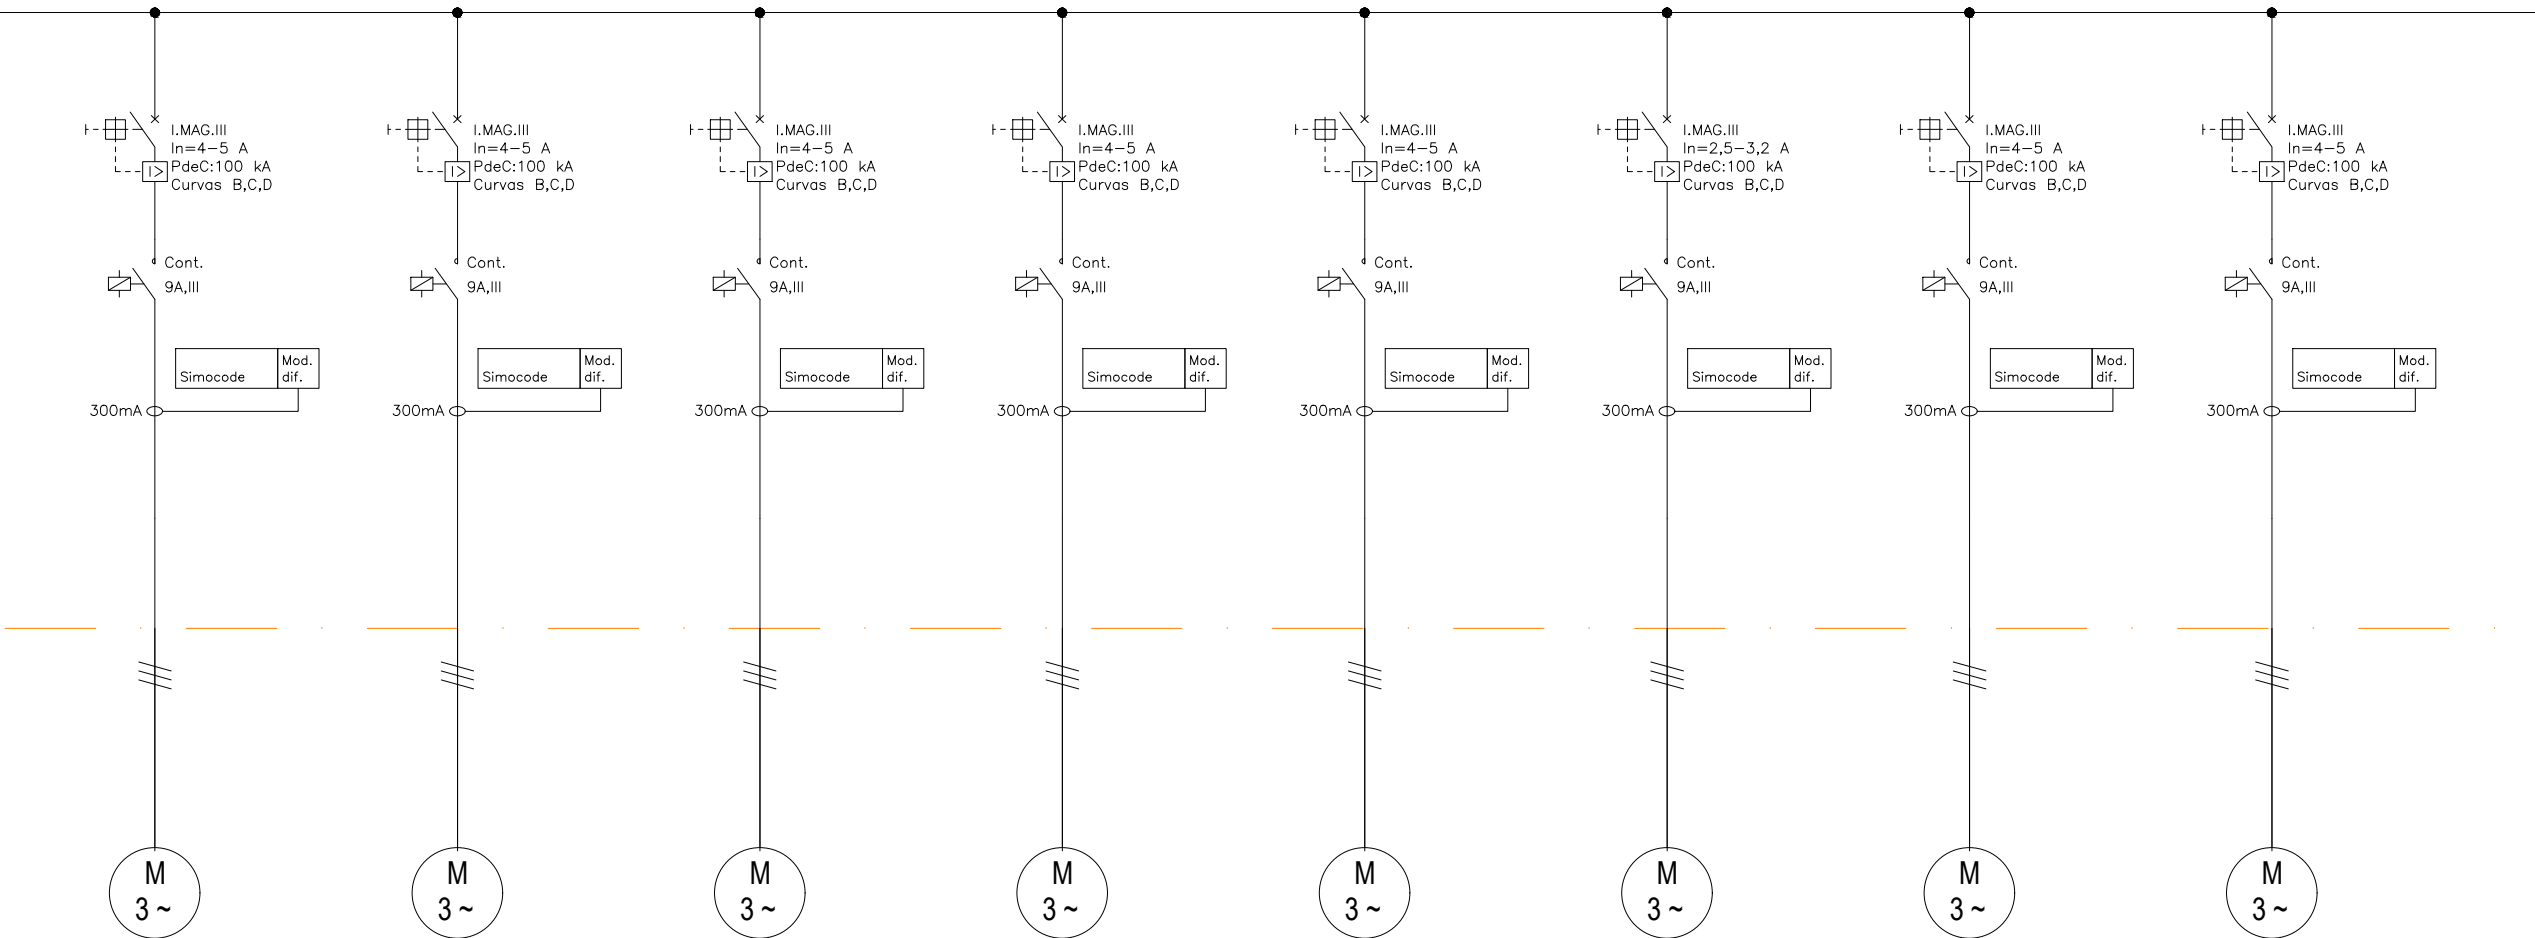

BOMBA Nº2 FLOTANTES PRIMARIOS POZO Nº2	BOMBA Nº1 FLOTANTES PRIMARIOS POZO Nº3	BOMBA Nº2 FLOTANTES PRIMARIOS POZO Nº3	BOMBA Nº1 FLOTANTES CANAL GENERAL A POZO Nº3	BOMBA Nº2 FLOTANTES CANAL GENERAL A POZO Nº3	AGITADOR FLOTANTES PRIMARIOS POZO Nº1	BOMBA Nº1 FLOTANTES PRIMARIOS POZO Nº1	BOMBA Nº2 FLOTANTES PRIMARIOS POZO Nº1
D1A.56	D1A.57	D1A.58	D1A.59	D1A.60	D1A.61	D1A.62	D1A.63
1	1	1	1	1	1	1	1
2,2	2,2	2,2	2,2	2,2	1,5	2,2	2,2
4,42	4,42	4,42	4,42	4,42	3,01	4,42	4,42
4-5	4-5	4-5	4-5	4-5	2,5-3,2	4-5	4-5
E	E	E	E	E	E	E	E
1A	1A	1A	1A	1A	1A	1A	1A
S/PPTP	S/PPTP	S/PPTP	S/PPTP	S/PPTP	S/PPTP	S/PPTP	S/PPTP
0.6/1 kV RZ1-K	0.6/1 kV RZ1-K	0.6/1 kV RZ1-K	0.6/1 kV RZ1-K	0.6/1 kV RZ1-K	0.6/1 kV RZ1-K	0.6/1 kV RZ1-K	0.6/1 kV RZ1-K
5G2,5 mm² Cu	5G2,5 mm² Cu	5G2,5 mm² Cu	5G2,5 mm² Cu	5G2,5 mm² Cu	5G2,5 mm² Cu	5G2,5 mm² Cu	5G2,5 mm² Cu
127	127	127	127	127	127	127	127