


Viene de plano 8

Continúa en plano 10

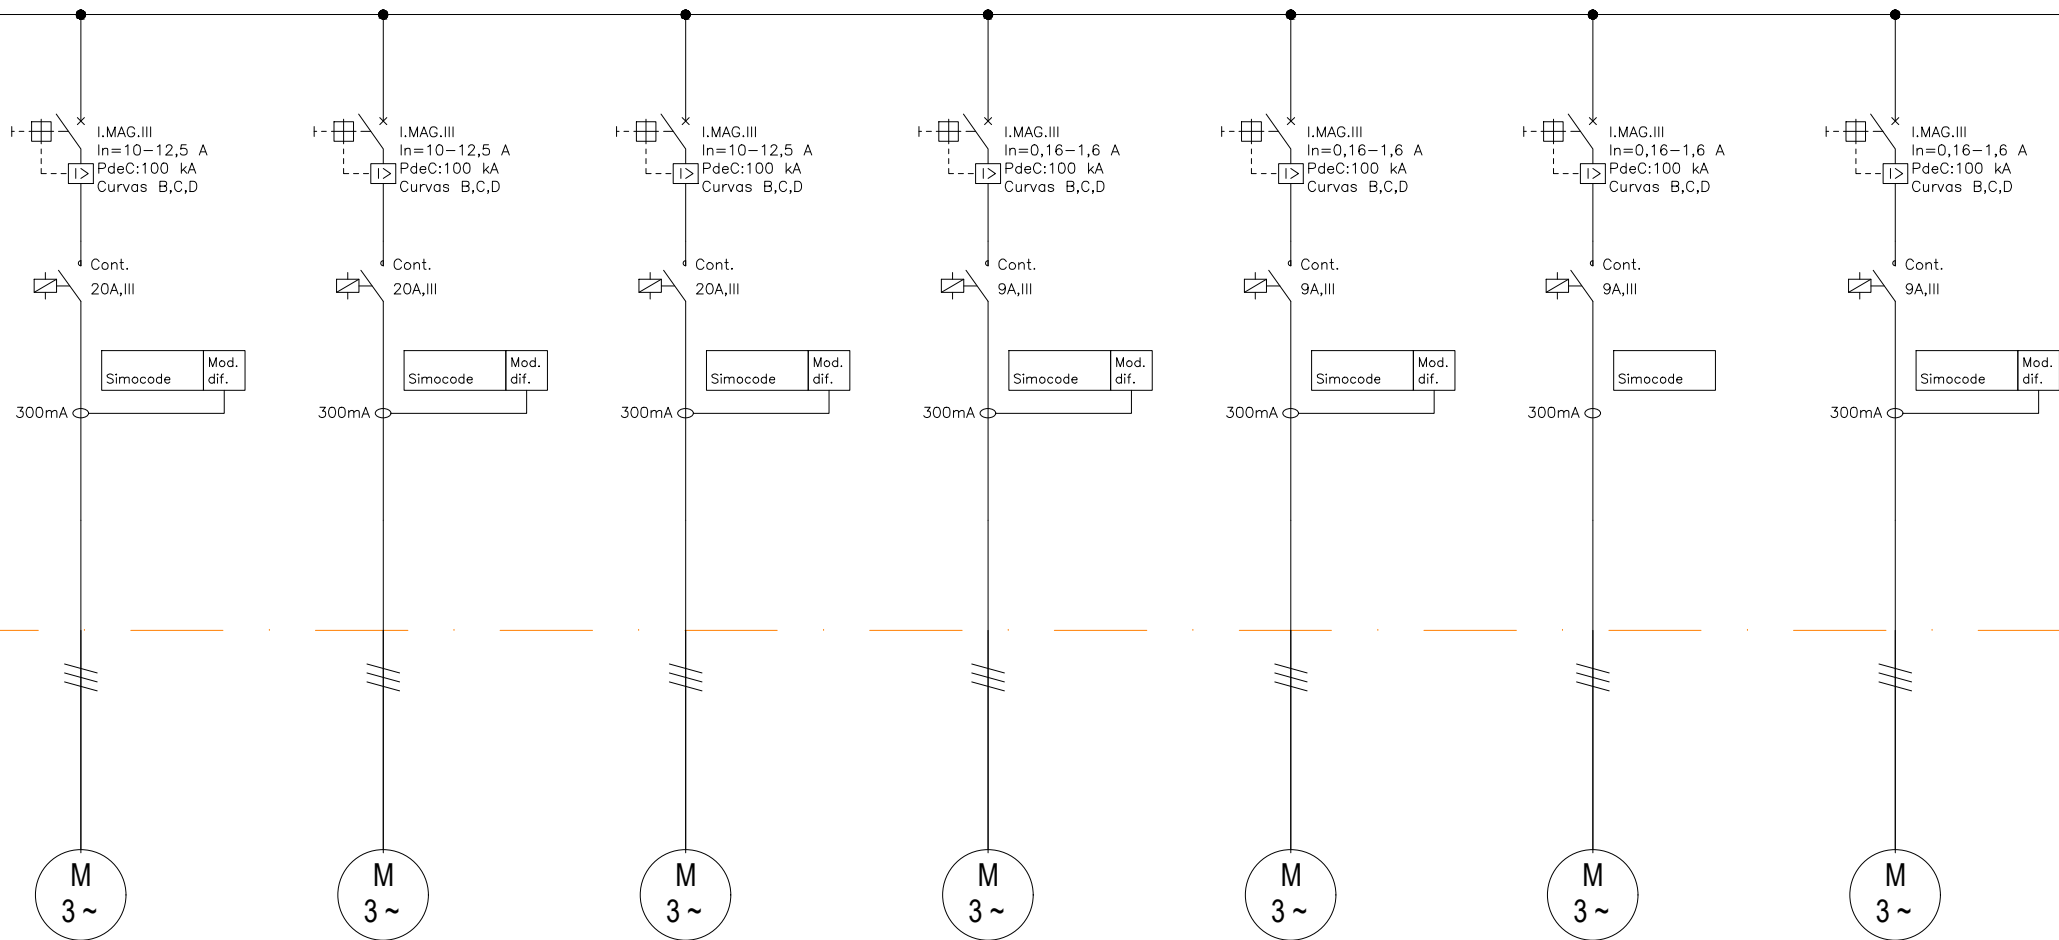

ALIM. GRUA POZO PRINCIPAL G1	ALIM. CUCHARA POZO PRINCIPAL G1	ALIM. GRUAS POZO SECUNDARIO G2 (16 Tn, 8 Tn)	BOMBA COAGULANTE 1	BOMBA COAGULANTE 2	BOMBA FLOCULANTE 1	BOMBA FLOCULANTE 2
D1A.64	D1A.65	D1A.66	D1A.67	D1A.68	D1A.69	D1A.70
1	1	1	1	1	1	1
6	6	6	0,03	0,03	0,03	0,03
12,04	12,04	12,04	0,14	0,14	0,14	0,14
10-12,5	10-12,5	10-12,5	0,16-1,6	0,16-1,6	0,16-1,6	0,16-1,6
E	E	E	E	E	E	E
5A	5A	5A	1A	1A	1A	1A
S/PPTP	S/PPTP	S/PPTP	S/PPTP	S/PPTP	S/PPTP	S/PPTP
0.6/1 kV RZ1-K	0.6/1 kV RZ1-K	0.6/1 kV RZ1-K	0.6/1 kV RZ1-K	0.6/1 kV RZ1-K	0.6/1 kV RZ1-K	0.6/1 kV RZ1-K
5G6 mm² Cu	5G6 mm² Cu	5G6 mm² Cu	3G2,5 mm² Cu	3G2,5 mm² Cu	3G2,5 mm² Cu	3G2,5 mm² Cu
127	127	127	127	127	127	127