


NUEVO CCM : DESARENADO 2

Continúa en plano 2

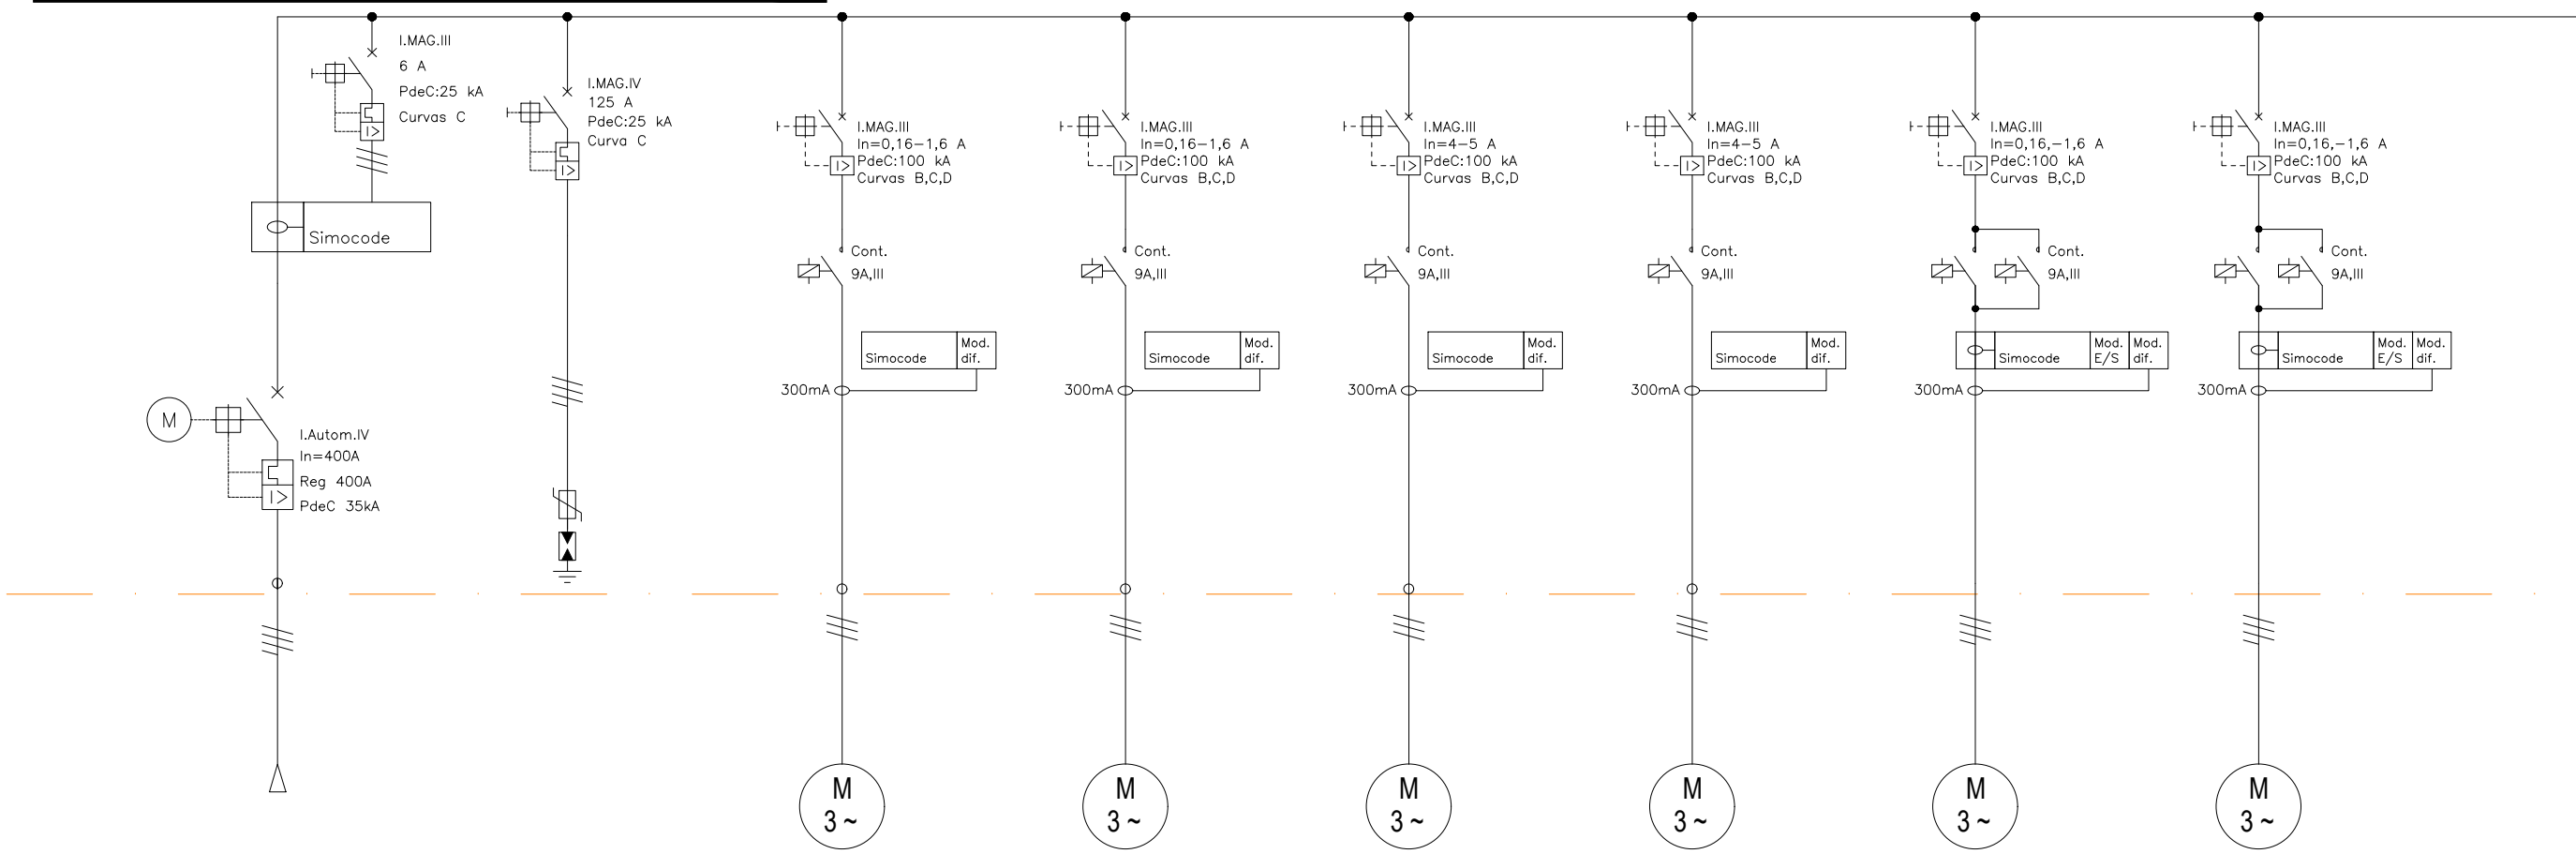

CIRCUITO	ENLACE SEGUNDO CONJUNTO DE MÓDULOS	PROTECTOR SOBRETENSIONES	DESARENADOR 9/10 (Nº5) ARRASTRE PUENTE MOTOR	DESARENADOR 9/10 (Nº5) ELEVACIÓN RASQUETA	DESARENADOR 9/10 (Nº5) BOMBA Nº1	DESARENADOR 9/10 (Nº5) BOMBA Nº2	COMPUERTA Nº9-1 SALIDA DESARENADOR 9/10 (Nº5)	COMPUERTA Nº9-2 SALIDA DESARENADOR 9/10 (Nº5)
SALIDA	D1A.69	---	D2A.01	D2A.02	D2A.03	D2A.04	D2A.05	D2A.06
Nº ELE.	1	1	1	1	1	1	1	1
POT. (kW)	187	---	0,75	0,25	3	3	0,2	0,2
In (A)	300,8	---	1,2	0,4	4,82	4,82	0,32	0,32
I REG. (A)	400	---	0,16-1,6	0,16-1,6	4-5	4-5	0,16-1,6	0,16-1,6
TENDIDO*	E	---	E	E	E	E	E	E
TIPO ALIM.	0	---	1A	1A	1A	1A	2	2
P. de C. (kA)	S/PPTP	---	S/PPTP	S/PPTP	S/PPTP	S/PPTP	S/PPTP	S/PPTP
TIPO CABLE	0.6/1 kV RZ1-K	---	0.6/1 kV RZ1-K	0.6/1 kV RZ1-K	0.6/1 kV RZ1-K	0.6/1 kV RZ1-K	0.6/1 kV RZ1-K	0.6/1 kV RZ1-K
SECCIÓN (mm2)	5[2(1X150)] mm² Cu	---	5G2,5 mm² Cu	5G2,5 mm² Cu	5G2,5 mm² Cu	5G2,5 mm² Cu	5G6 mm² Cu	5G6 mm² Cu
LONG. (m)	20	---	116	110	138	138	138	138