


Viene de plano 1

Continúa en plano 3

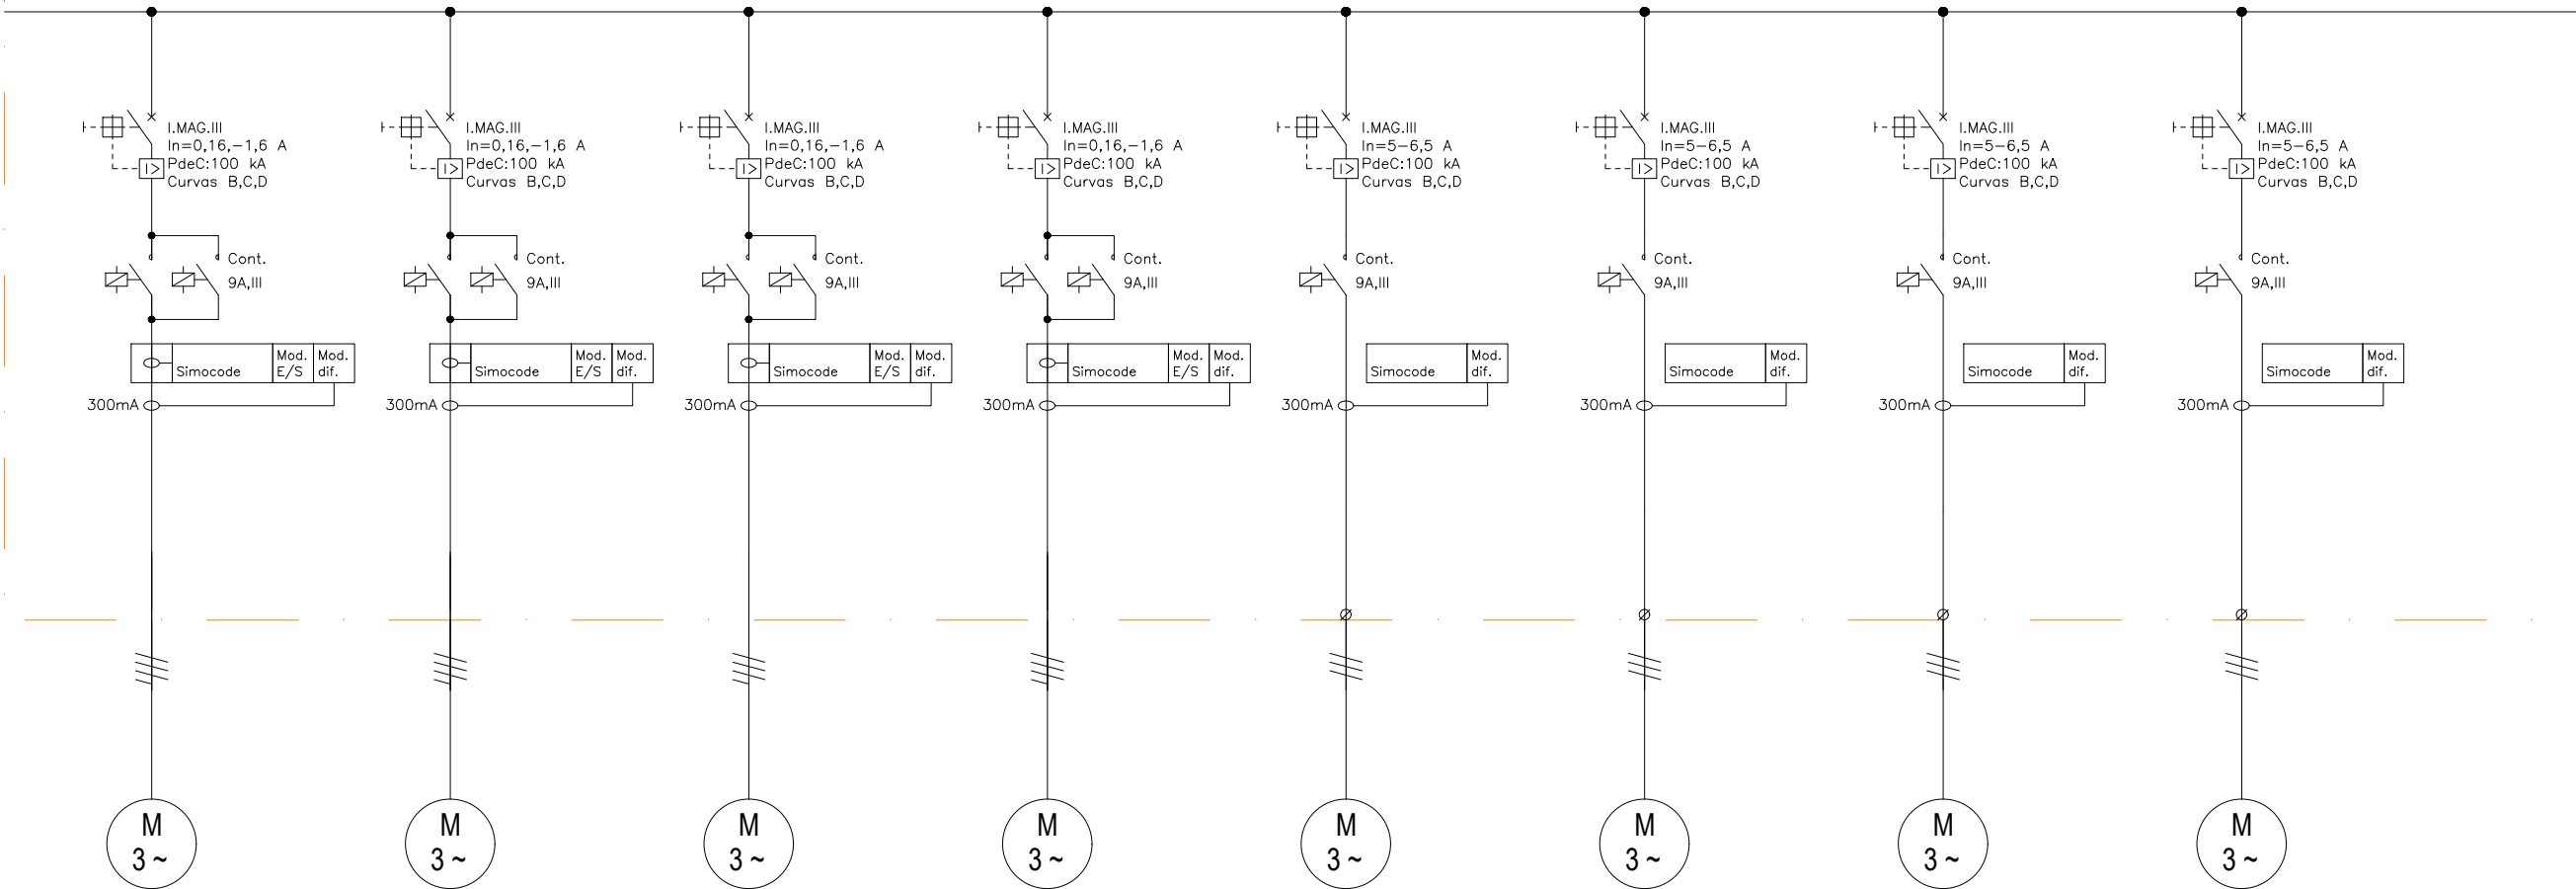

COMPUERTA N°9 ENTRADA DESARENADOR 9/10 (N°5)	COMPUERTA N°10-1 SALIDA DESARENADOR 9/10 (N°5)	COMPUERTA N°10-2 SALIDA DESARENADOR 9/10 (N°5)	COMPUERTA N°10 ENTRADA DESARENADOR 9/10 (N°5)	AEROFLO N°1 DESARENADOR N°9	AEROFLO N°2 DESARENADOR N°9	AEROFLO N°3 DESARENADOR N°9	AEROFLO N°4 DESARENADOR N°9
D2A.07	D2A.08	D2A.09	D2A.10	D2A.12	D2A.13	D2A.14	D2A.15
1	1	1	1	1	1	1	1
0,2	0,2	0,2	0,2	3,27	3,27	3,27	3,27
0,32	0,32	0,32	0,32	5,25	5,25	5,25	5,25
0,16-1,6	0,16-1,6	0,16-1,6	0,16-1,6	5-6,3	5-6,3	5-6,3	5-6,3
E	E	E	E	E	E	E	E
2	2	2	2	5A	1A	1A	1A
S/PPTP	S/PPTP	S/PPTP	S/PPTP	S/PPTP	S/PPTP	S/PPTP	S/PPTP
0.6/1 kV RZ1-K	0.6/1 kV RZ1-K	0.6/1 kV RZ1-K	0.6/1 kV RZ1-K	0.6/1 kV RZ1-K	0.6/1 kV RZ1-K	0.6/1 kV RZ1-K	0.6/1 kV RZ1-K
5G6 mm² Cu	5G6 mm² Cu	5G6 mm² Cu	5G6 mm² Cu	5G2,5 mm² Cu	5G2,5 mm² Cu	5G2,5 mm² Cu	5G2,5 mm² Cu
138	138	138	138	138	116	138	138