


Viene de plano 3

Continúa en plano 5

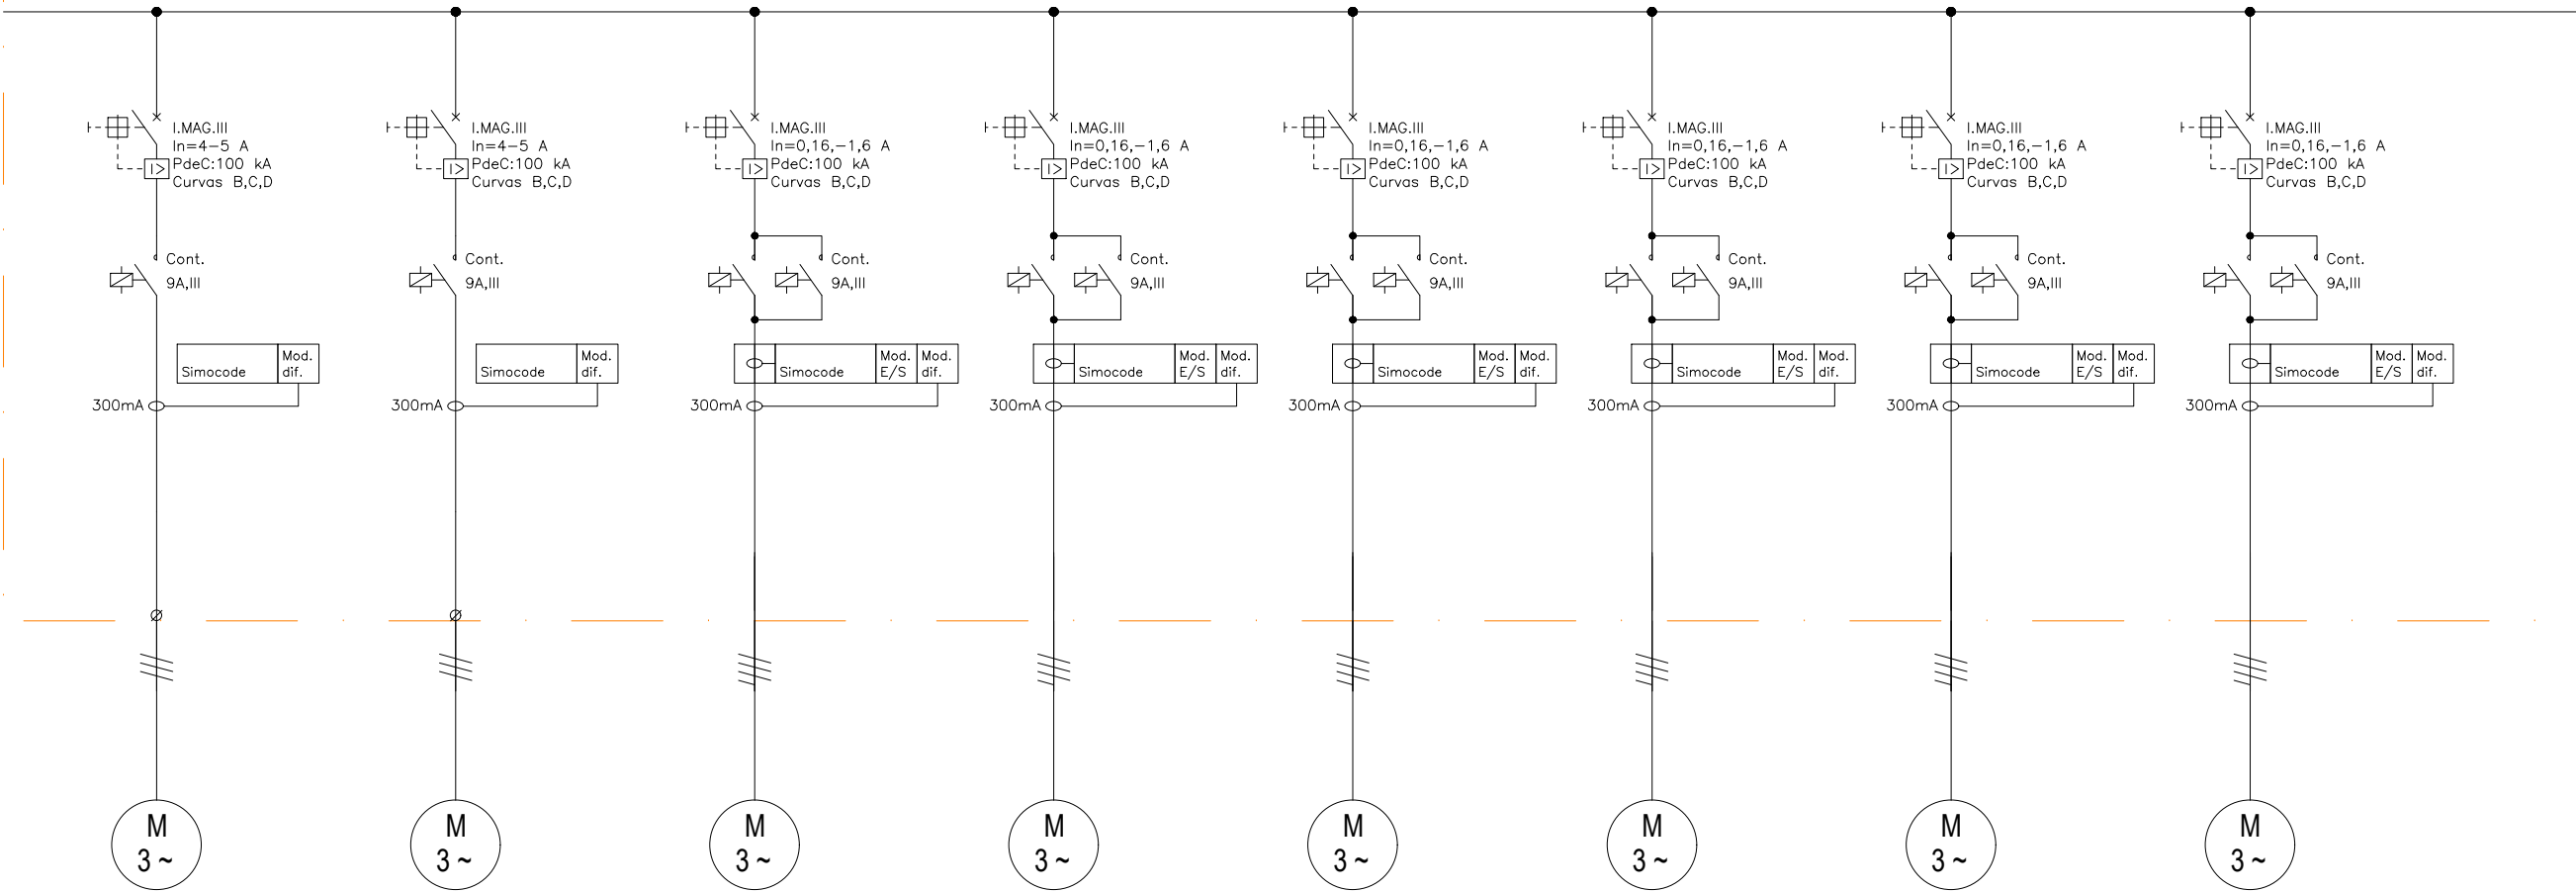

| DESARENADOR 7/8 (Nº4)<br>BOMBA Nº1 | DESARENADOR 7/8 (Nº4)<br>BOMBA Nº2 | COMPUERTA Nº7-1 SALIDA<br>DESARENADOR 7/8 (Nº4) | COMPUERTA Nº7-2 SALIDA<br>DESARENADOR 7/8 (Nº4) | COMPUERTA Nº7 ENTRADA<br>DESARENADOR 7/8 (Nº4) | COMPUERTA Nº8-1 SALIDA<br>DESARENADOR 7/8 (Nº4) | COMPUERTA Nº8-2 SALIDA<br>DESARENADOR 7/8 (Nº4) | COMPUERTA Nº8 ENTRADA<br>DESARENADOR 7/8 (Nº4) |
|------------------------------------|------------------------------------|-------------------------------------------------|-------------------------------------------------|------------------------------------------------|-------------------------------------------------|-------------------------------------------------|------------------------------------------------|
| D2A.24                             | D2A.25                             | D2A.26                                          | D2A.27                                          | D2A.28                                         | D2A.29                                          | D2A.30                                          | D2A.31                                         |
| 1                                  | 1                                  | 1                                               | 1                                               | 1                                              | 1                                               | 1                                               | 1                                              |
| 3                                  | 3                                  | 0,37                                            | 0,37                                            | 0,37                                           | 0,37                                            | 0,37                                            | 0,37                                           |
| 4,82                               | 4,82                               | 0,59                                            | 0,59                                            | 0,59                                           | 0,59                                            | 0,59                                            | 0,59                                           |
| 4-5                                | 4-5                                | 0,16-1,6                                        | 0,16-1,6                                        | 0,16-1,6                                       | 0,16-1,6                                        | 0,16-1,6                                        | 0,16-1,6                                       |
| E                                  | E                                  | E                                               | E                                               | E                                              | E                                               | E                                               | E                                              |
| 1A                                 | 1A                                 | 1A                                              | 2                                               | 2                                              | 2                                               | 2                                               | 2                                              |
| S/PPTP                             | S/PPTP                             | S/PPTP                                          | S/PPTP                                          | S/PPTP                                         | S/PPTP                                          | S/PPTP                                          | S/PPTP                                         |
| 0.6/1 kV RZ1-K                     | 0.6/1 kV RZ1-K                     | 0.6/1 kV RZ1-K                                  | 0.6/1 kV RZ1-K                                  | 0.6/1 kV RZ1-K                                 | 0.6/1 kV RZ1-K                                  | 0.6/1 kV RZ1-K                                  | 0.6/1 kV RZ1-K                                 |
| 5G2,5 mm² Cu                       | 5G2,5 mm² Cu                       | 5G4 mm² Cu                                      | 5G4 mm² Cu                                      | 5G4 mm² Cu                                     | 5G4 mm² Cu                                      | 5G4 mm² Cu                                      | 5G4 mm² Cu                                     |
| 116                                | 110                                | 105                                             | 99                                              | 127                                            | 127                                             | 127                                             | 127                                            |