


Viene de plano 8

Continúa en plano 10

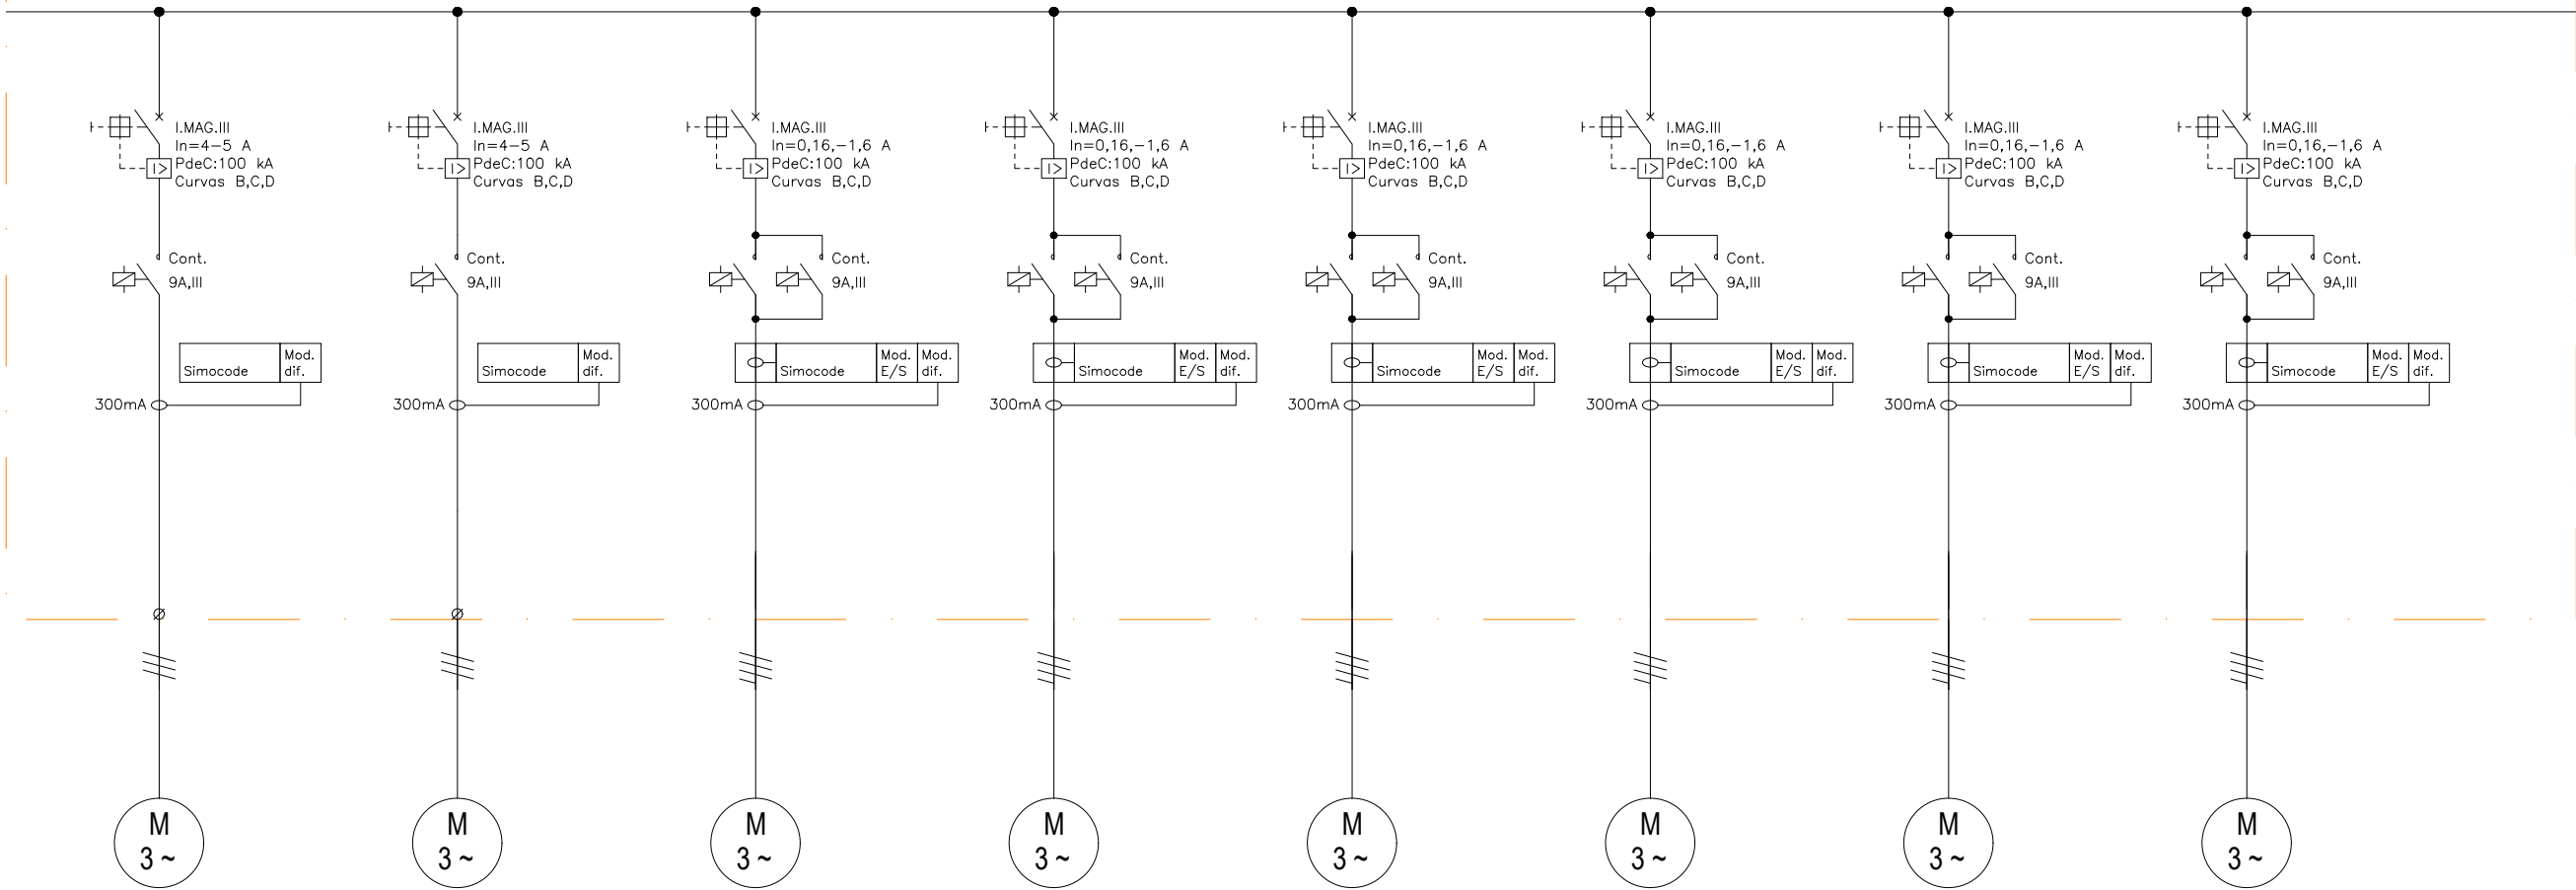

DESARENADOR 3/4 (Nº2) BOMBA Nº1	DESARENADOR 3/4 (Nº2) BOMBA Nº2	COMPUERTA Nº3-1 SALIDA DESARENADOR 3/4 (Nº2)	COMPUERTA Nº3-2 SALIDA DESARENADOR 3/4 (Nº2)	COMPUERTA Nº3 ENTRADA DESARENADOR 3/4 (Nº2)	COMPUERTA Nº4-1 SALIDA DESARENADOR 3/4 (Nº2)	COMPUERTA Nº4-2 SALIDA DESARENADOR 3/4 (Nº2)	COMPUERTA Nº4 ENTRADA DESARENADOR 3/4 (Nº2)
D2A.66	D2A.67	D2A.68	D2A.69	D2A.70	D2A.71	D2A.72	D2A.73
1	1	1	1	1	1	1	1
3	3	0,37	0,37	0,37	0,37	0,37	0,37
4,82	4,82	0,59	0,59	0,59	0,59	0,59	0,59
4-5	4-5	0,16-1,6	0,16-1,6	0,16-1,6	0,16-1,6	0,16-1,6	0,16-1,6
E	E	E	E	E	E	E	E
1A	1A	1A	1A	1A	2	2	2
S/PPTP	S/PPTP	S/PPTP	S/PPTP	S/PPTP	S/PPTP	S/PPTP	S/PPTP
0.6/1 kV RZ1-K	0.6/1 kV RZ1-K	0.6/1 kV RZ1-K	0.6/1 kV RZ1-K	0.6/1 kV RZ1-K	0.6/1 kV RZ1-K	0.6/1 kV RZ1-K	0.6/1 kV RZ1-K
5G2,5 mm² Cu	5G2,5 mm² Cu	5G4 mm² Cu	5G4 mm² Cu	5G4 mm² Cu	5G4 mm² Cu	5G4 mm² Cu	5G4 mm² Cu
121	77	99	94	88	83	77	105