


Viene de plano 11

Continúa en plano 13

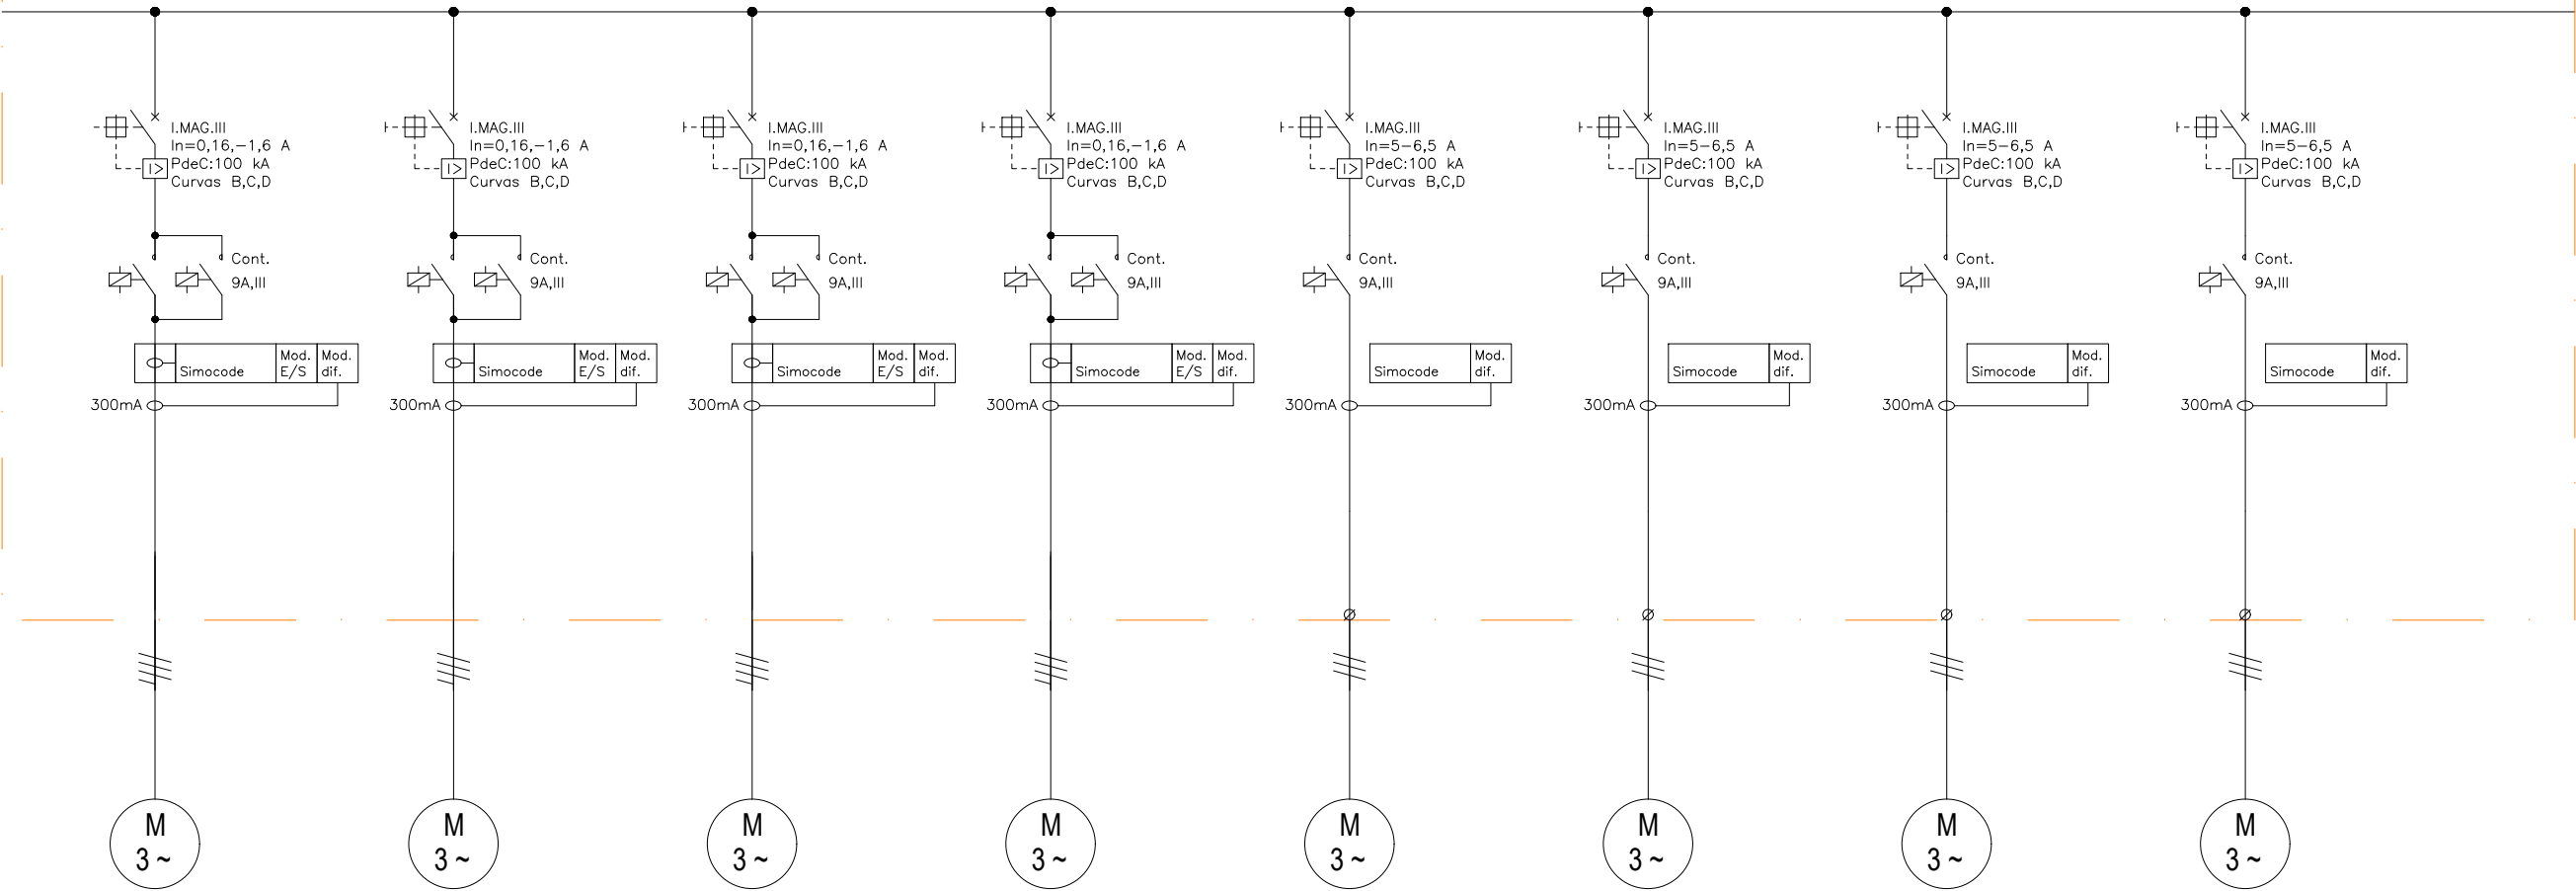

COMPUERTA Nº1 ENTRADA DESARENADOR 1/2 (Nº1)	COMPUERTA Nº2-1 SALIDA DESARENADOR 1/2 (Nº1)	COMPUERTA Nº2-2 SALIDA DESARENADOR 1/2 (Nº1)	COMPUERTA Nº2 ENTRADA DESARENADOR 1/2 (Nº1)	AEROFLO Nº1 DESARENADOR Nº1	AEROFLO Nº2 DESARENADOR Nº1	AEROFLO Nº3 DESARENADOR Nº1	AEROFLO Nº4 DESARENADOR Nº1
D2A.91	D2A.92	D2A.93	D2A.94	D2A.96	D2A.97	D2A.98	D2A.99
1	1	1	1	1	1	1	1
0,37	0,37	0,37	0,37	3,27	3,27	3,27	3,27
0,59	0,59	0,59	0,59	5,25	5,25	5,25	5,25
0,16-1,6	0,16-1,6	0,16-1,6	0,16-1,6	5-6,3	5-6,3	5-6,3	5-6,3
E	E	E	E	E	E	E	E
1A	1A	2	2	2	2	2	2
S/PPTP	S/PPTP	S/PPTP	S/PPTP	S/PPTP	S/PPTP	S/PPTP	S/PPTP
0.6/1 kV RZ1-K	0.6/1 kV RZ1-K	0.6/1 kV RZ1-K	0.6/1 kV RZ1-K	0.6/1 kV RZ1-K	0.6/1 kV RZ1-K	0.6/1 kV RZ1-K	0.6/1 kV RZ1-K
5G4 mm² Cu	5G4 mm² Cu	5G4 mm² Cu	5G4 mm² Cu	5G2,5 mm² Cu	5G2,5 mm² Cu	5G2,5 mm² Cu	5G2,5 mm² Cu
72	94	94	72	94	88	83	77