


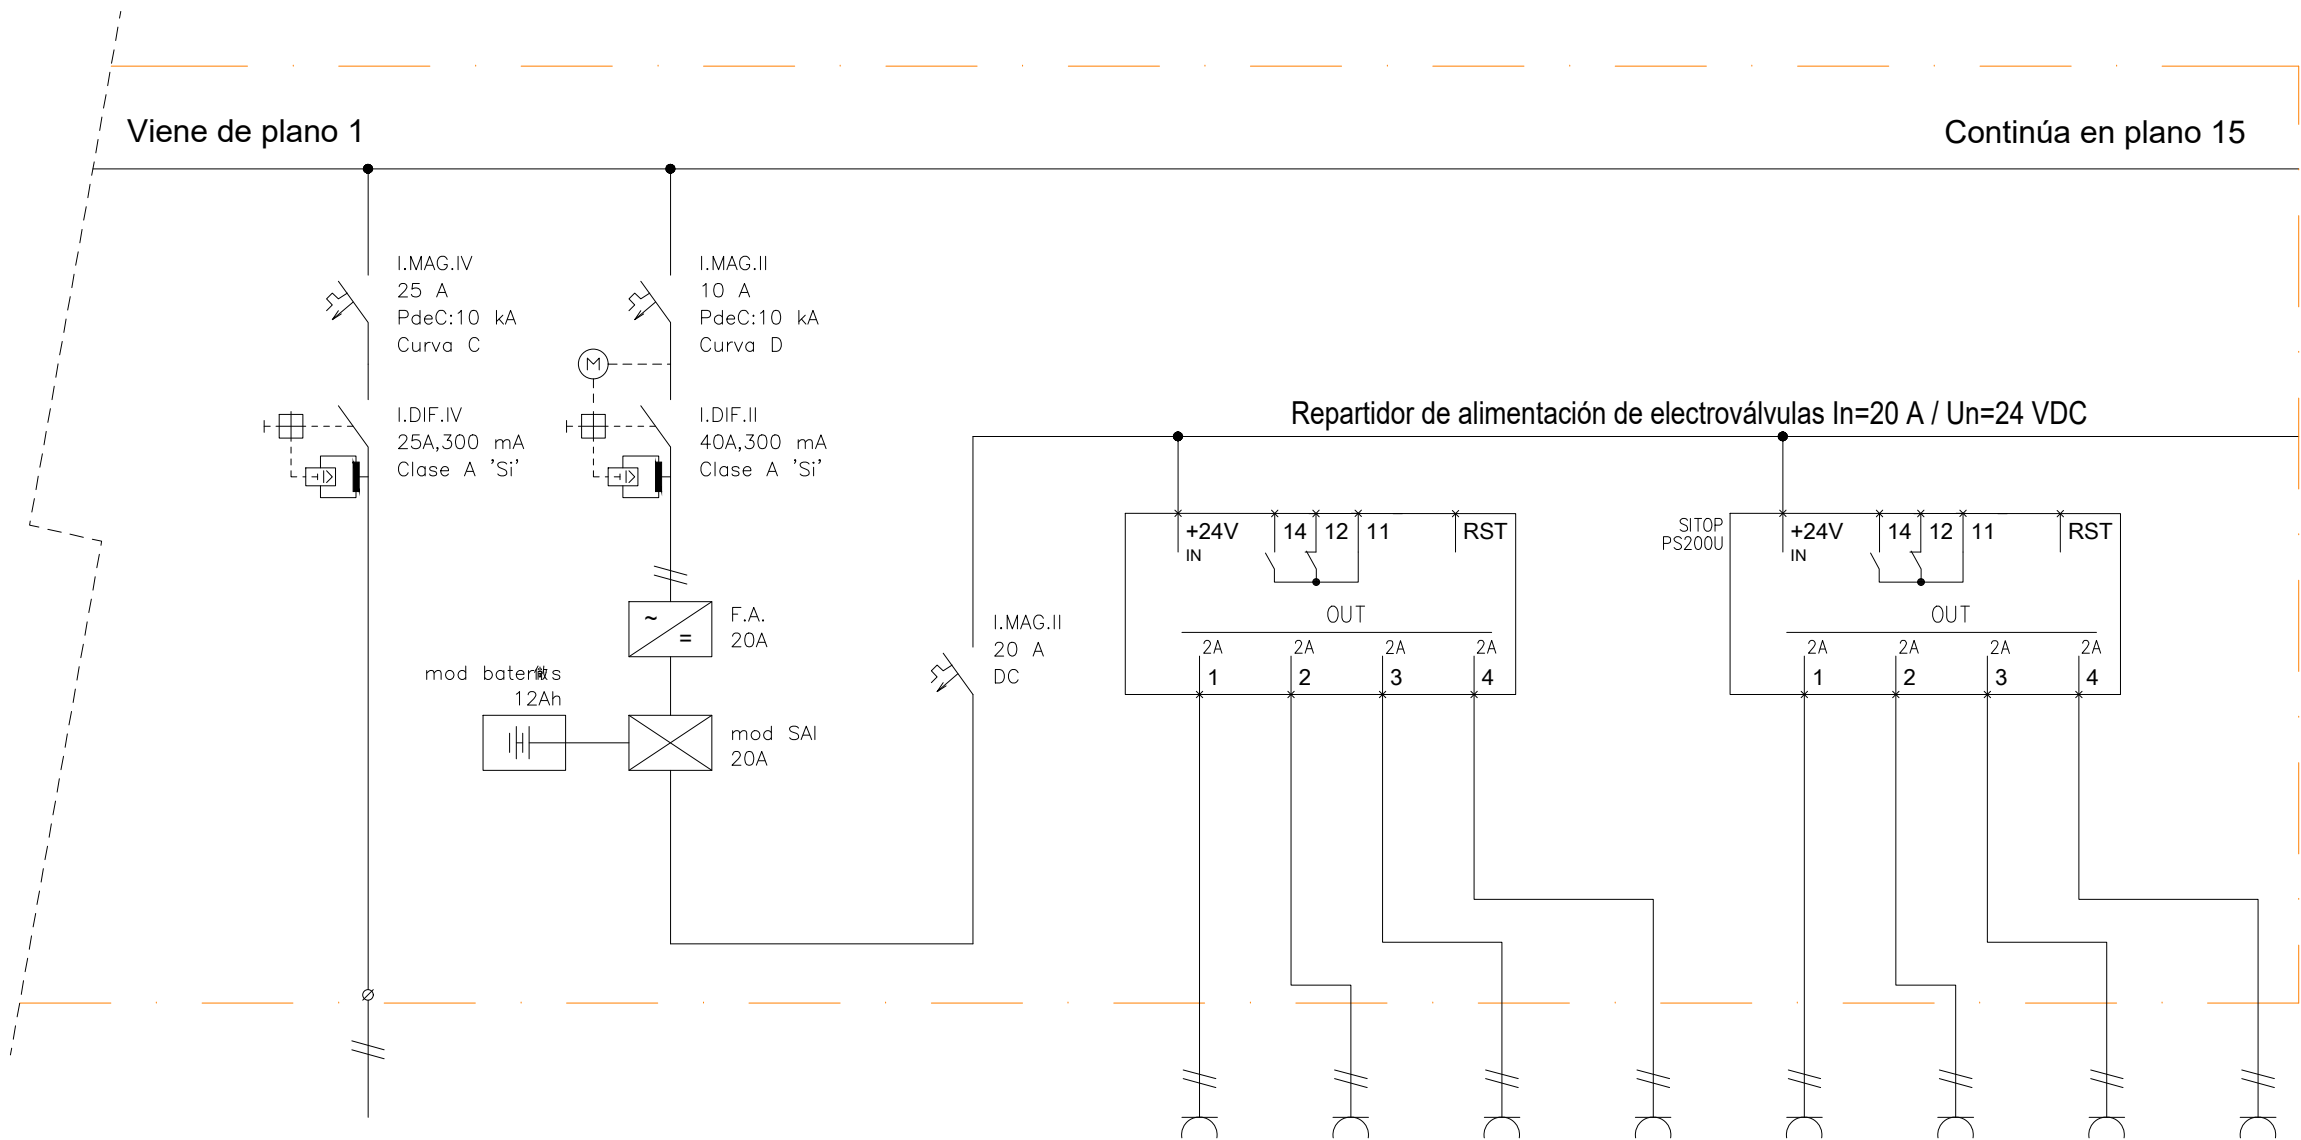

EQUIPO	SUBCUADRO SERV. AUX ALUMBRADO Y FUERZA BOMBEO	FUENTE DE ALIMENTACIÓN CONTROL	SALIDA FUENTE DE ALIMENTACIÓN	RADAR 1 CANAL PREDESARENA	RADAR 2 CANAL PREDESARENA	RADAR 1 CANAL DESARENADOR 1/2	RADAR 2 CANAL DESARENADOR 1/2	RADAR 3 CANAL DESARENADOR 1/2	RADAR 4 CANAL DESARENADOR 1/2	RADAR 1 CANAL DESARENADOR 3/4	RADAR 2 CANAL DESARENADOR 3/4
ESQUEMA TÍPICO	5B	--	--	--	--	--	--	--	--	--	--
CANTIDAD	1 ud.	1 ud.	1 ud.	1 ud.	1 ud.	1 ud.	1 ud.	1 ud.	1 ud.	1 ud.	1 ud.
POTENCIA	5 kW	0.5 kW	--	10 W	10 W	10 W	10 W	10 W	10 W	10 W	10 W
TENSION	400 VAC	230 VAC	24 VAC	24 VDC	24 VDC	24 VDC	24 VDC	24 VDC	24 VDC	24 VDC	24 VDC
CONDUCTORES/SECCION	3G10 mm2	3X2.5 mm2	2X6 mm2	2X1.5 mm2	2X1.5 mm2	2X1.5 mm2	2X1.5 mm2	2X1.5 mm2	2X1.5 mm2	2X1.5 mm2	2X1.5 mm2
TIPO DE CABLE	RZ1-K 0.6/1 kV Cca-s1b,d1,a1	H07Z1-K	H07Z1-K	H07Z1-K	H07Z1-K	H07Z1-K	H07Z1-K	H07Z1-K	H07Z1-K	H07Z1-K	H07Z1-K
PROTECCION	25 A	10 A	20 A	3A	3A	3A	3A	3A	3A	3A	3A