

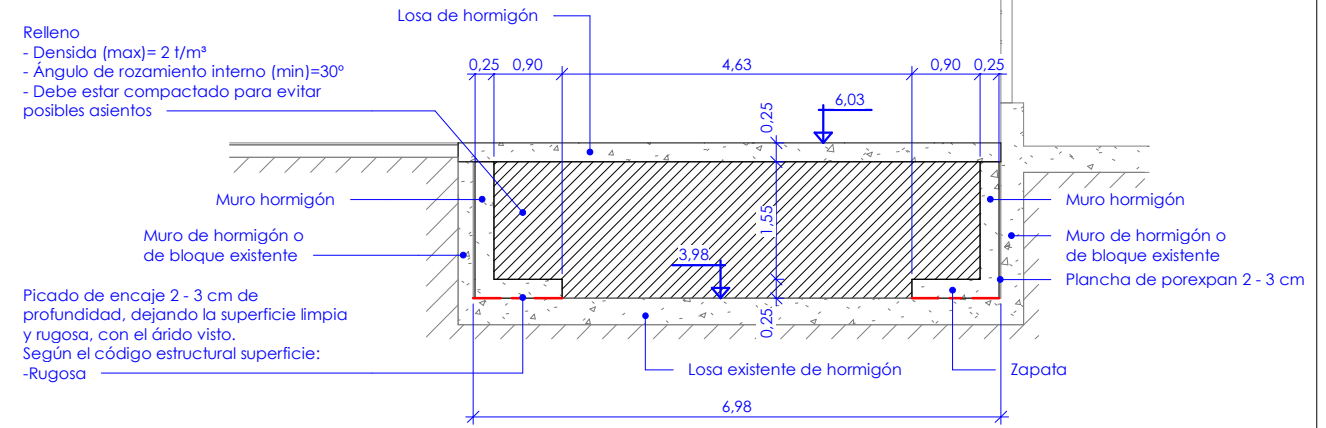


Vista 3D

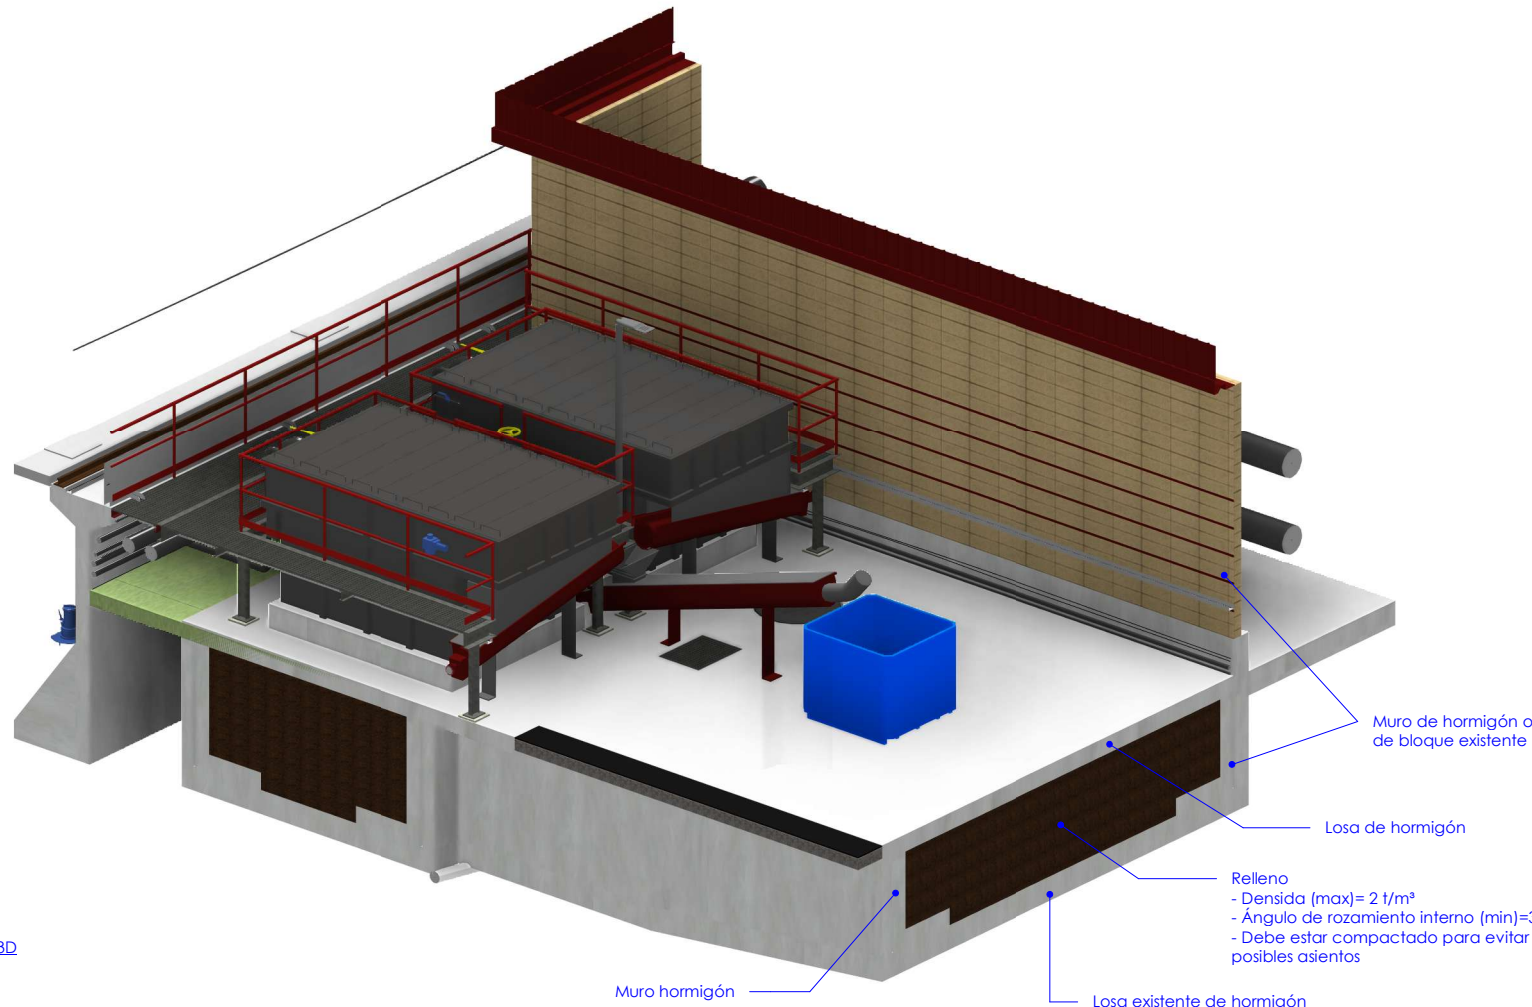

Sección 1-1. Muros de hormigón armado
1 : 100

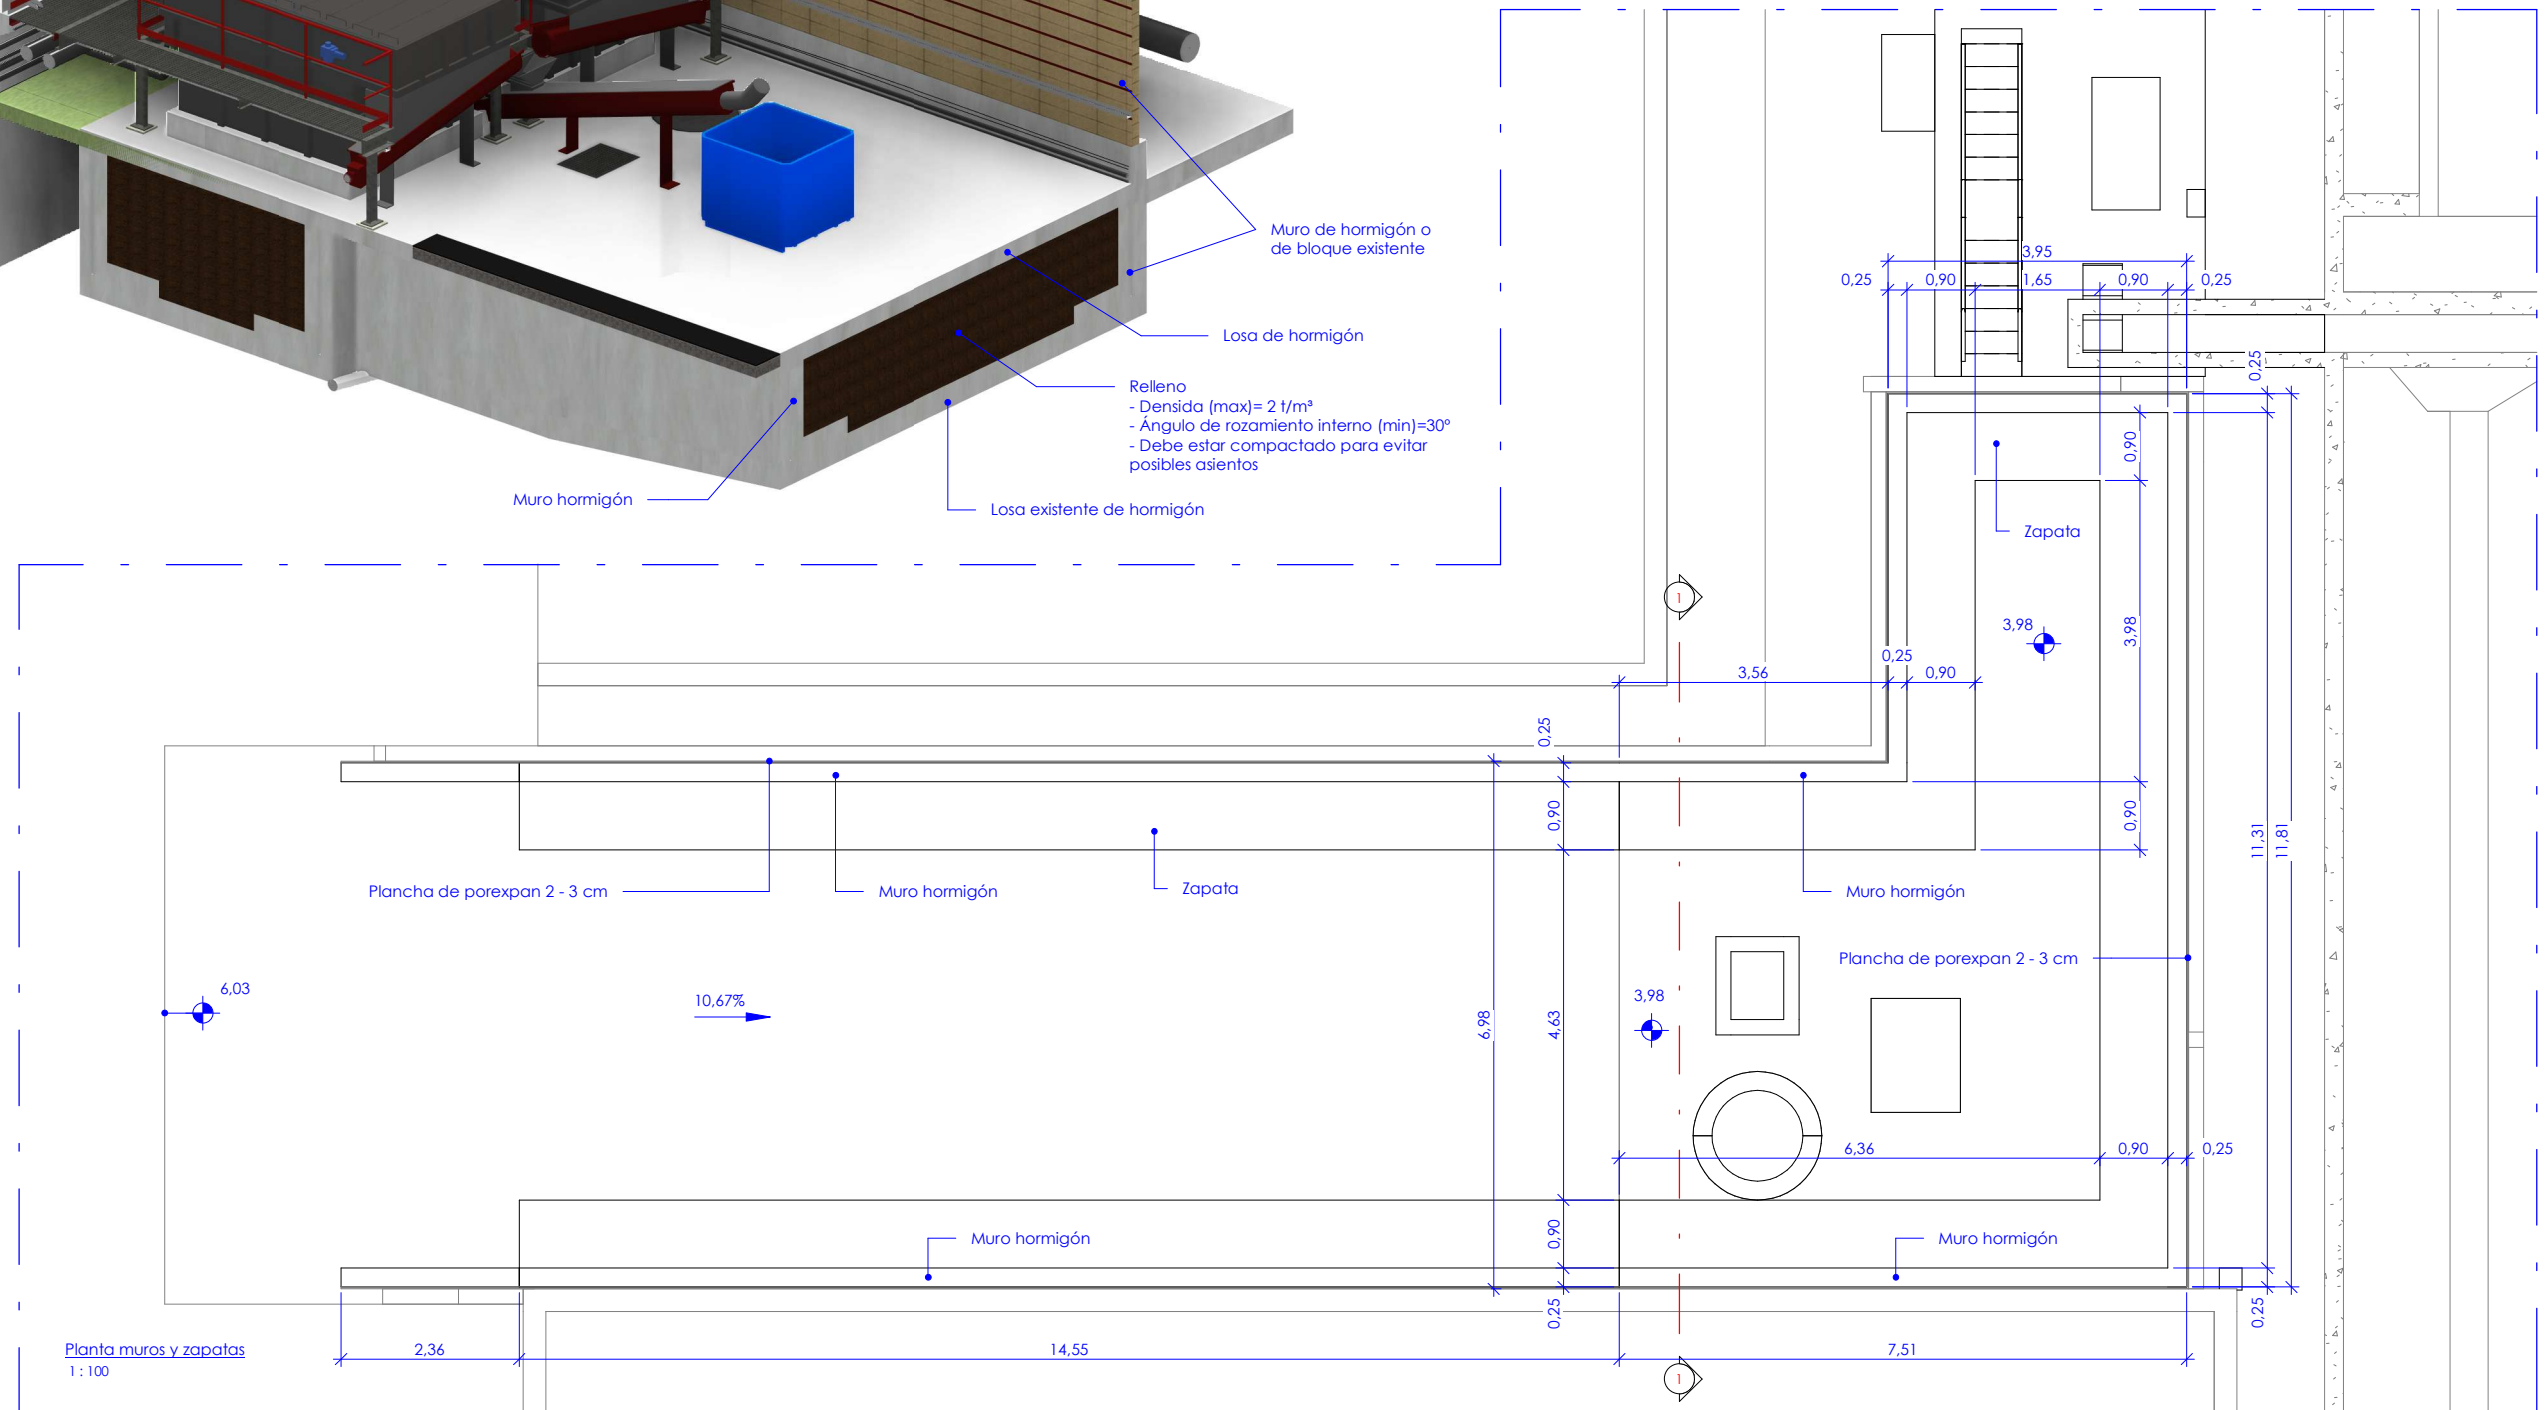

Planta muros y zapatas
1 : 100



Bilbao Bizkaia Ur Partzuergoa
Consorcio de Aguas Bilbao Bizkaia

Zerbitzu Teknikoak
Irakurketa, Teknologia eta
Berruntze Zuzendariordea
Servicios Técnicos
Subdirección de Sostenibilidad,
Tecnología e Innovación

Proiektuaren egilea
Autor del proyecto
Dña. MÓNICA CAMPO RENEDO
Izp./Fdo.: INGENIERO C. C. Y P.

Proiektuaren zuzendaria
Director del proyecto
Izp./Fdo.: D. UNAI GARCÍA AGIRRE

Eskala:
Escala:
1 : 100
A-3
Originalak
Originales

-1,000 m 0 2,00 m

Grafika
Gráfica

Proiektuaren izenburua
Título del proyecto
**AMPLIACIÓN Y MEJORA DEL DESARENADO
DE LA E.D.A.R GALINDO**

Data
Fecha
JULIO - 2023

Planoaren izenburua
Título del plano
URBANIZACIÓN
RAMPA DE ACCESO A CONCENTRADORES DE
GRASAS
MURO. PLANTA SECCIÓN Y VISTA 3D

2	0	0	-	S	-	2	3
P	-	2	2	0	1		