




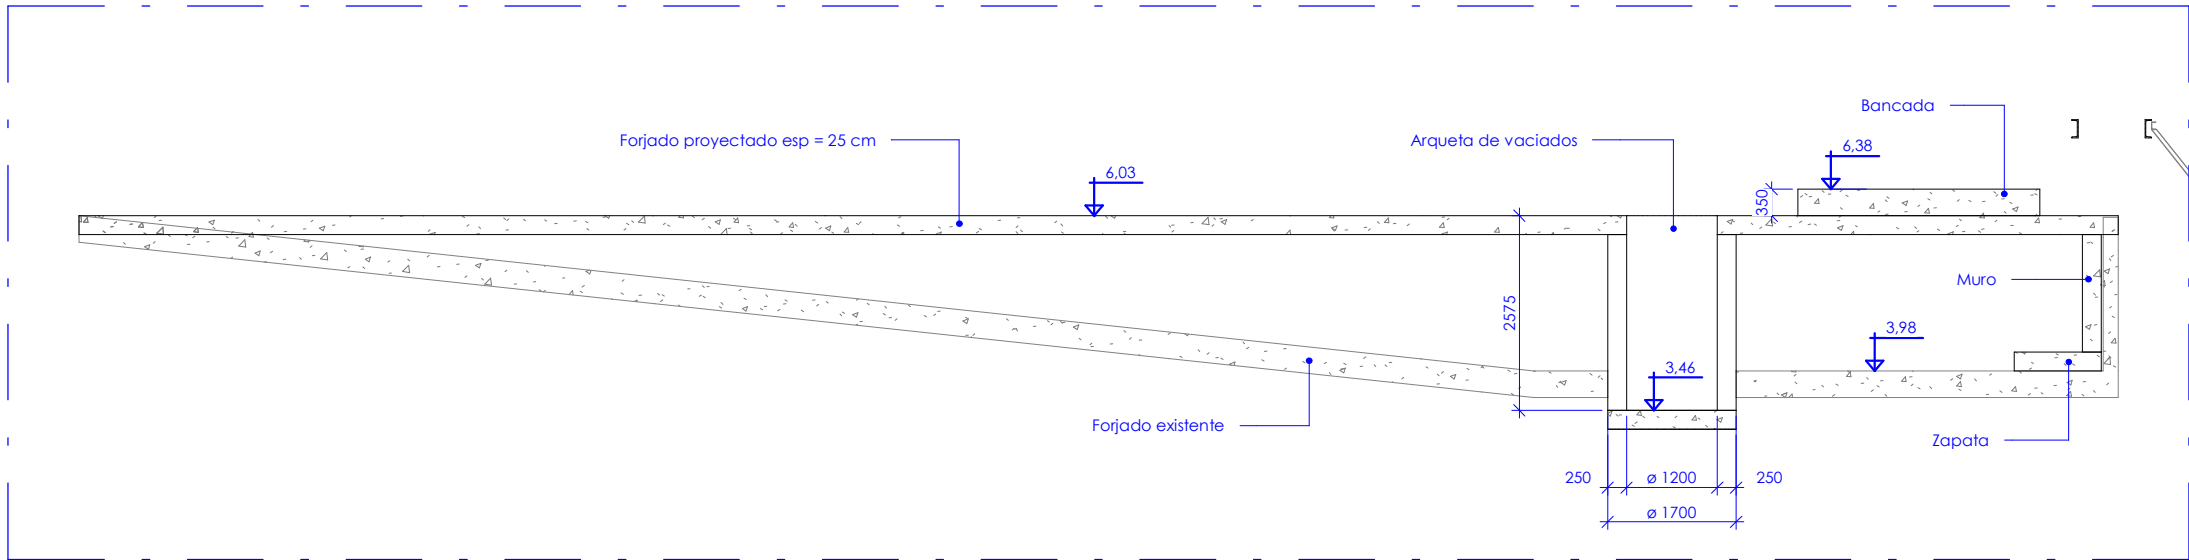

Sección 2-2. Losa de hormigón armado
1 : 100

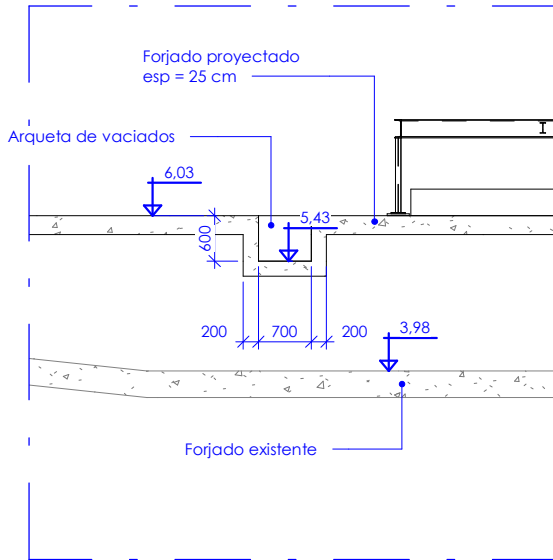

Sección 3-3. Losa de hormigón armado
1 : 100

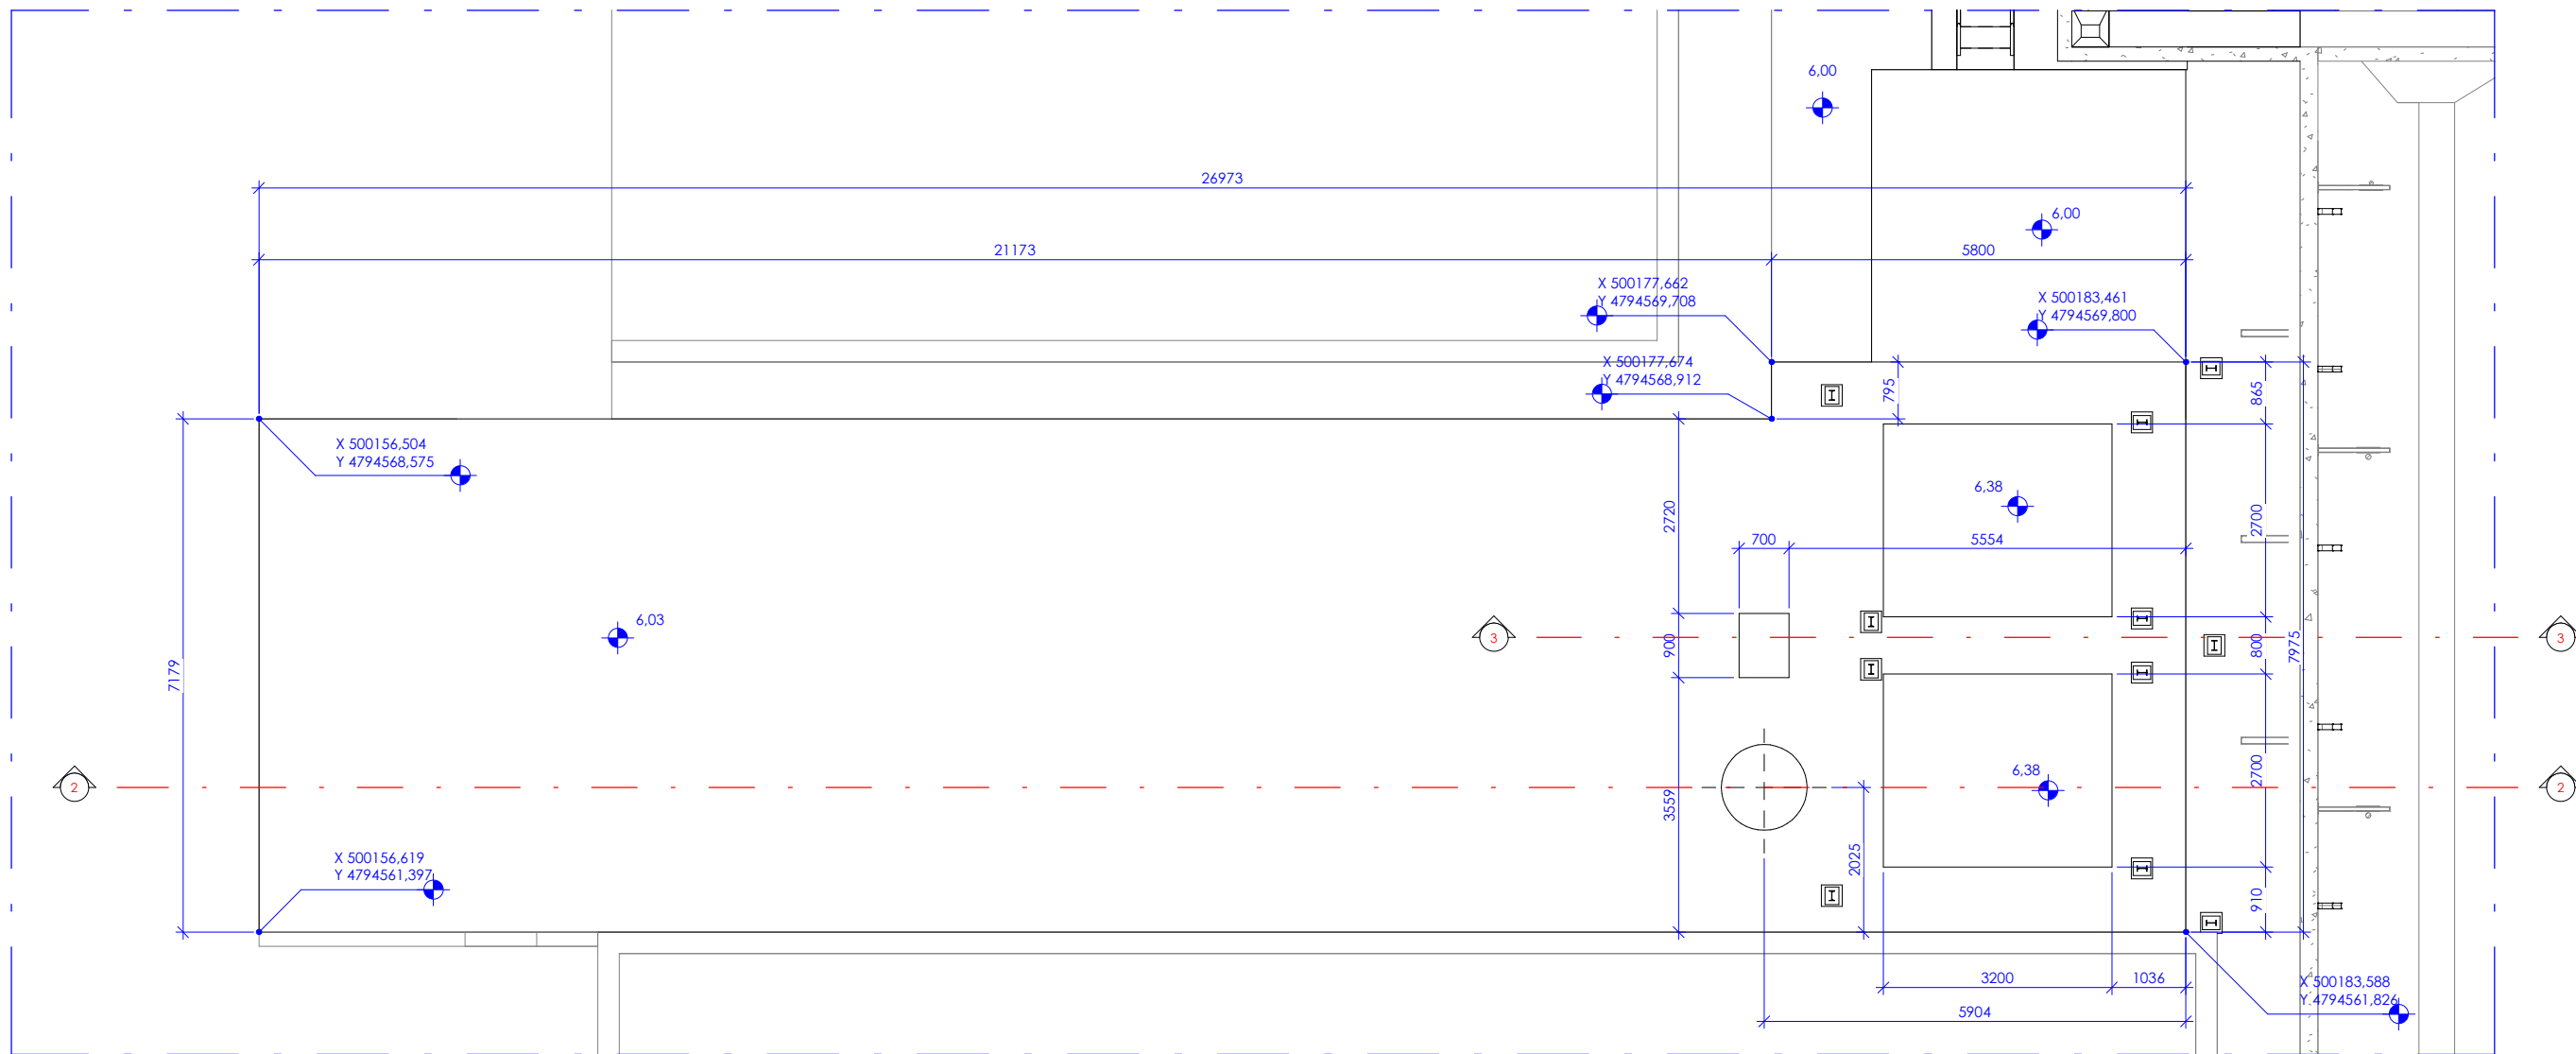

Planta. Losa de hormigón armado
1 : 100



Bilbao Bizkaia Ur Partzuergoa
Consorcio de Aguas Bilbao Bizkaia

Zerbitzu Teknikoak
Irakurketa, Teknologia eta
Berruntze Zuzendaritza
Servicios Técnicos
Subdirección de Sostenibilidad,
Tecnología e Innovación

Proiektuaren egilea
Autor del proyecto

Dña. MÓNICA CAMPO RENEDO
Izp./Fdo.: INGENIERO C. C. Y P.

Proiektuaren zuzendaria
Director del proyecto
Izp./Fdo.: D. UNAI GARCÍA AGIRRE

Eskala:
Escalas
1 : 100
A-3
Originalak
Originales
-1,000 m 0 2,00 m

Grafikoa
Gráfica

Proiektuaren izenburua
Título del proyecto
**AMPLIACIÓN Y MEJORA DEL DESARENADO
DE LA E.D.A.R GALINDO**

Data
Fecha
JULIO - 2023

Planearien izenburua
Título del plano
**URBANIZACIÓN
RAMPA DE ACCESO A CONCENTRADORES DE
GRASAS
LOSA. PLANTA Y SECCIÓN**

2	0	0	-	S	-	2	3
P	-	2	2	0	2		