



Sección tipo forjado.
Escala 1/20

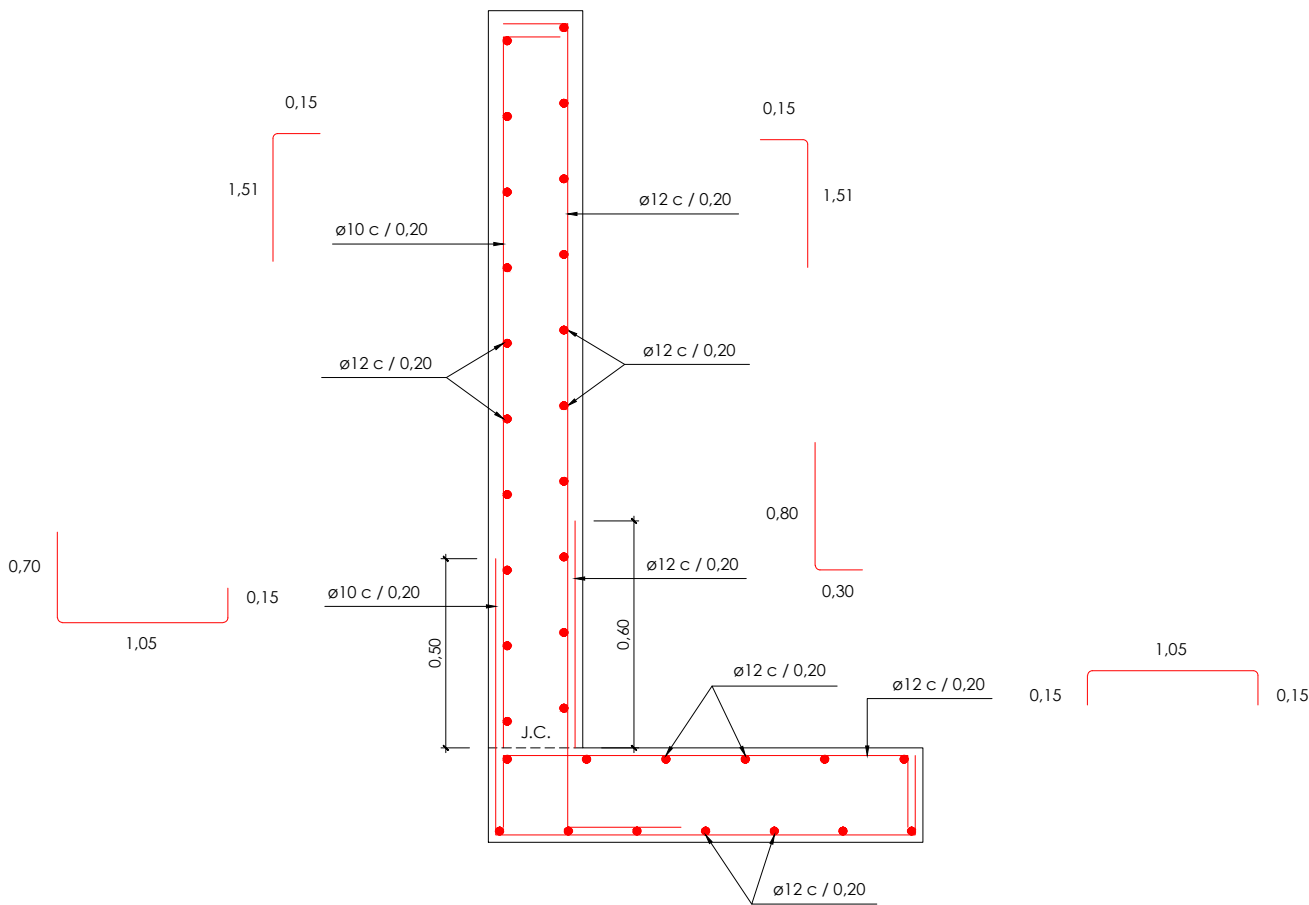

Sección tipo muro y zapata
Escala 1/20

solapes de armaduras no indicados		
HA-35		
Ø mm.	posición I (m)	posición II (m)
8	0,40	0,60
10	0,50	0,75
12	0,60	0,90
16	0,80	1,15
20	1,00	1,45
25	1,50	2,10
32	2,50	3,45

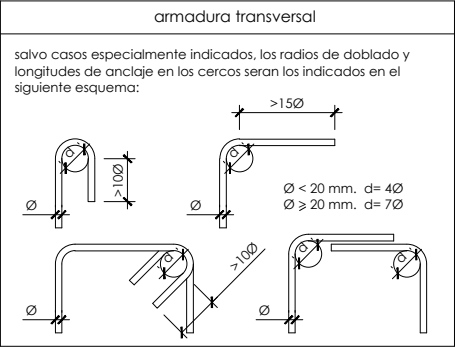

cuadro de características y control (según Código estructural)					
materiales					
hormigón					
elemento	tipo	control	γc		
			persistente ó transitoria	accidental	servicio
Zapata	HA-35/B/25/XA3	intenso	1,50	1,30	1,00
Muro	HA-35/B/25/XA3	intenso	1,50	1,30	1,00
Forjado	HA-35/B/25/XA3	intenso	1,50	1,30	1,00

acero					
γs					
elemento	tipo	control	persistente ó transitoria	accidental	servicio
					recubrimiento nominal
Zapata	B500S	normal	1,15	1,00	1,00
Muro	B500S	normal	1,15	1,00	1,00
Forjado	B500S	normal	1,15	1,00	1,00
vida útil del proyecto (t _u): 100 años tipo de cemento: CEM-I					