


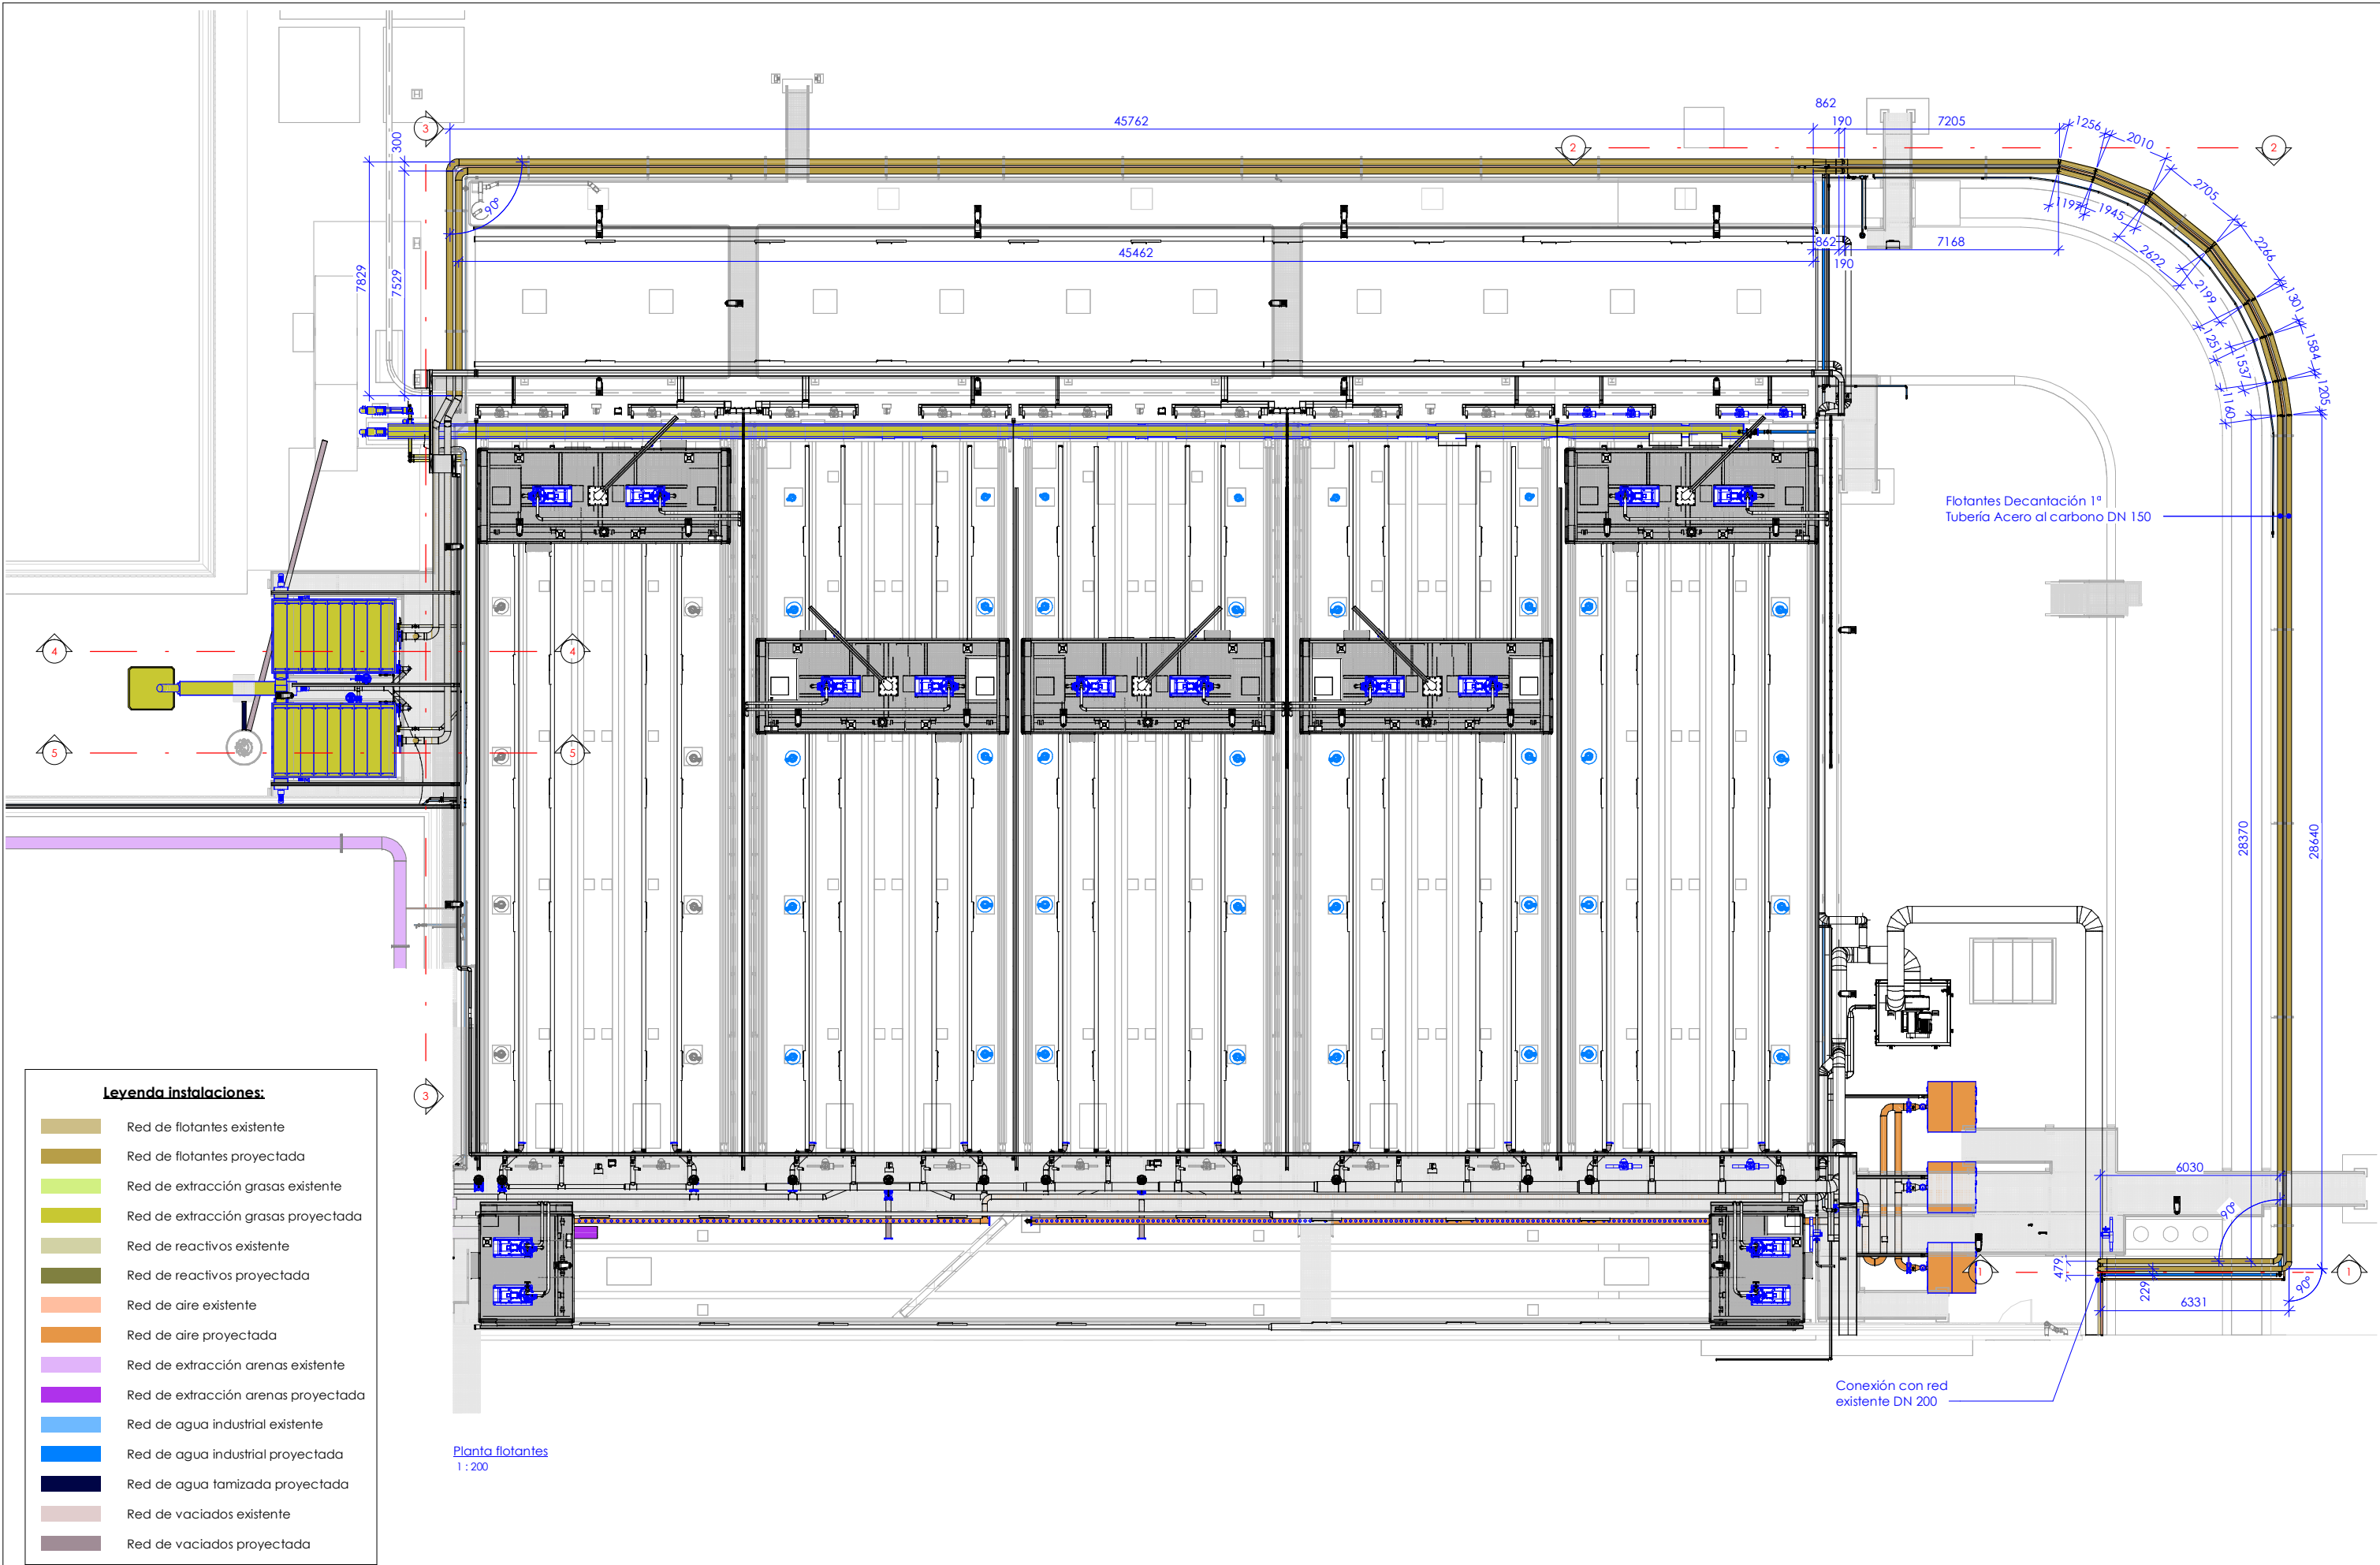

Leyenda instalaciones:

- Red de flotantes existente
- Red de flotantes proyectada
- Red de extracción grasas existente
- Red de extracción grasas proyectada
- Red de reactivos existente
- Red de reactivos proyectada
- Red de aire existente
- Red de aire proyectada
- Red de extracción arenas existente
- Red de extracción arenas proyectada
- Red de agua industrial existente
- Red de agua industrial proyectada
- Red de agua tamizada proyectada
- Red de vaciados existente
- Red de vaciados proyectada

Planta flotantes
1:200



Bilbao Bizkaia Ur Partzuergoa
Consorcio de Aguas Bilbao Bizkaia

Zerbitzu Teknikoak
Isurikortasun, Teknologia eta
Berrikuntza Zuzendariordea

Servicios Técnicos
Subdirección de Sostenibilidad,
Tecnología e Innovación

Proiektuaren egilea
Autor del proyecto

DÑA. MÓNICA CAMPO RENEDO
Izp./Fdo.: INGENIERO C. C. Y P.

Proiektuaren zuzendaria
Director del proyecto

Izp./Fdo.: D. UNAI GARCÍA AGIRRE

Eskalak
Escala

1:200
A-3
Originalak
Originales

-2000.000 0 4.00 m

Grafikoa
Gráfica

Proiektuaren izenburua
Título del proyecto

**AMPLIACIÓN Y MEJORA DEL DESARENADO
DE LA E.D.A.R GALINDO**

Data
Fecha

JULIO - 2023

Planoaren izenburua
Título del plano

**AFECCIONES A REDES EXISTENTES
FLOTANTES DECANTACIÓN PRIMARIA
PLANTA**

2	0	0	-	S	-	2	3
P	-	2	4	0	1	0	1