

240105 Flotantes
E:\PR\Proyectos Revit\Desarenado - Desengrasado Galindo\TS010-0_MEP_PR_V03_elasgotia.rvt

Leyenda instalaciones:

Red de flotantes existente

Red de flotantes proyectada

Red de extracción grasas existente

Red de extracción grasas proyectada

Red de reactivos existente

Red de reactivos proyectada

Red de aire existente

Red de aire proyectada

Red de extracción arenas existente

Red de extracción arenas proyectada


Red de agua industrial existente

Red de agua industrial proyectada

Red de agua tamizada proyectada

Red de vaciados existente

Red de vaciados proyectada

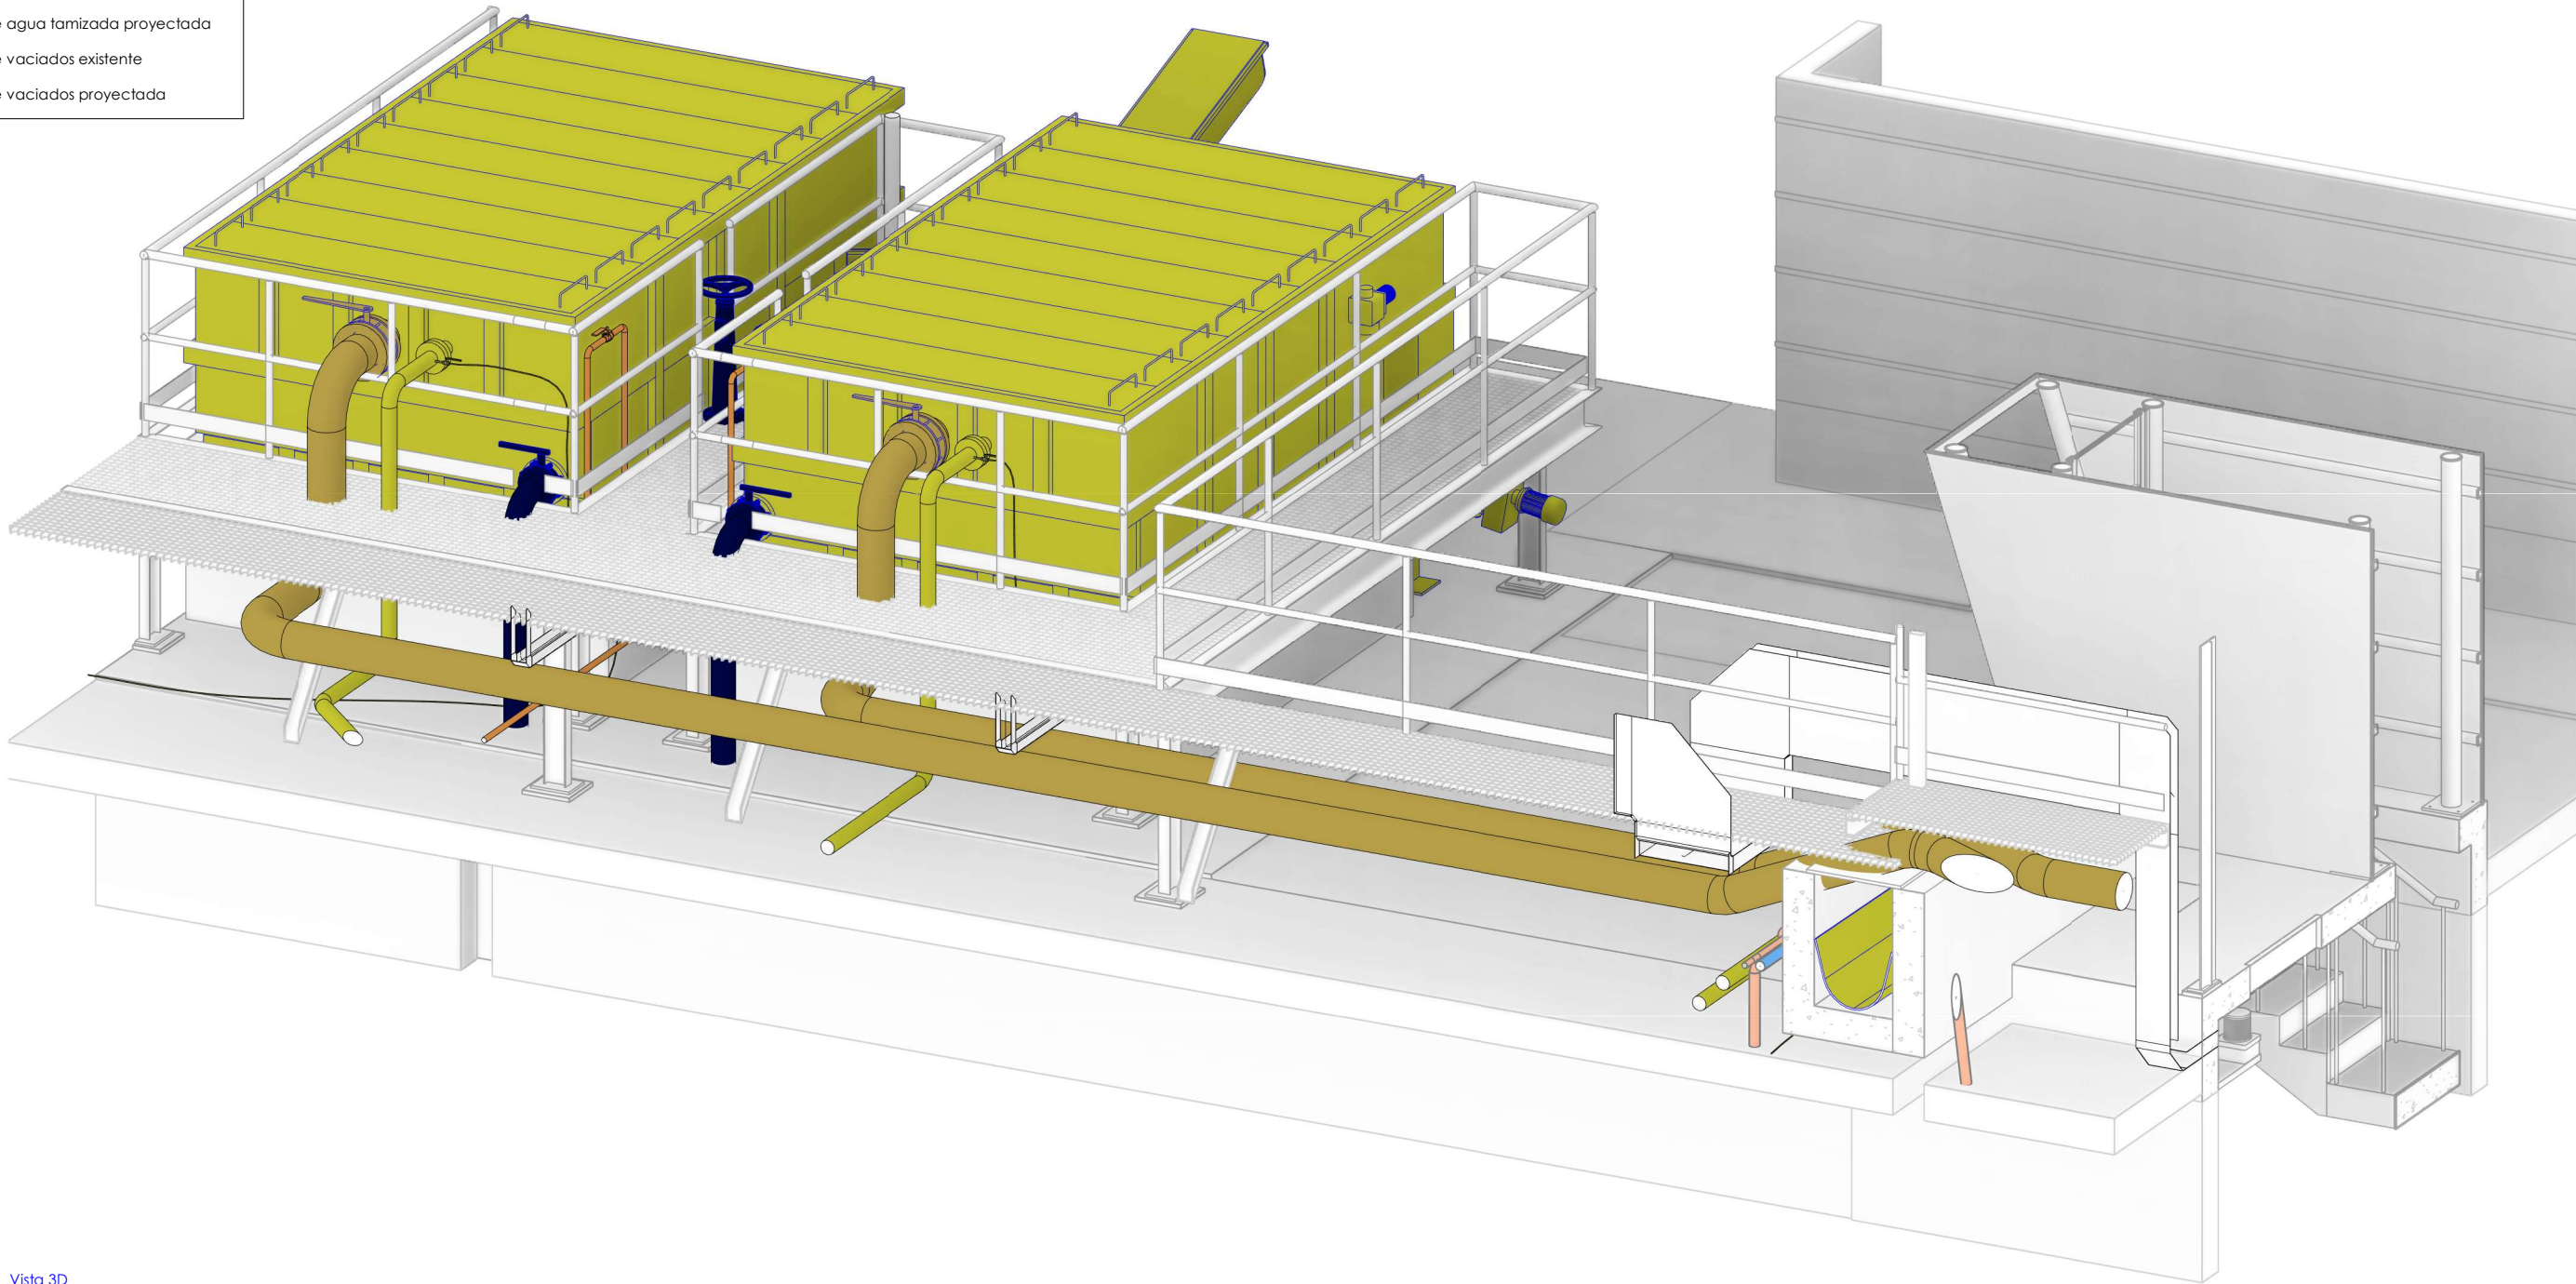

Vista 3D



Bilbao Bizkaia Ur Partzuergoa
Consortio de Aguas Bilbao Bizkaia

Zerbitzu Teknikoak
Irakurketa, Teknologia eta
Berriztatze Zuzendaritza
Servicios Técnicos
Subdirección de Sostenibilidad,
Tecnología e Innovación

Proiektuaren egilea
Autor del proyecto

Dña. MÓNICA CAMPO RENEDO
Izp./Fdo.: INGENIERO C. C. Y P.

Proiektuaren zuzendaria
Director del proyecto

Izp./Fdo.: D. UNAI GARCÍA AGIRRE

Eskalak
Escala
A-3
Originalak
Originales

Grafikoa
Gráfica

Proiektuaren izenburua
Título del proyecto
**AMPLIACIÓN Y MEJORA DEL DESARENADO
DE LA E.D.A.R GALINDO**

Data
Fecha
JULIO - 2023

Planoaren izenburua
Título del plano
**AFECCIONES A REDES EXISTENTES
FLOTANTES DECANTACIÓN PRIMARIA
VISTAS 3D**

2	0	0	-	S	-	2	3
P	-	2	4	0	1	0	5