



240106 Flotantes
E:\PR\Proyectos Revit\Desarenado - Desengrasado Galindo\TS010-0_MEP_PR_V03_elasgola.rvt

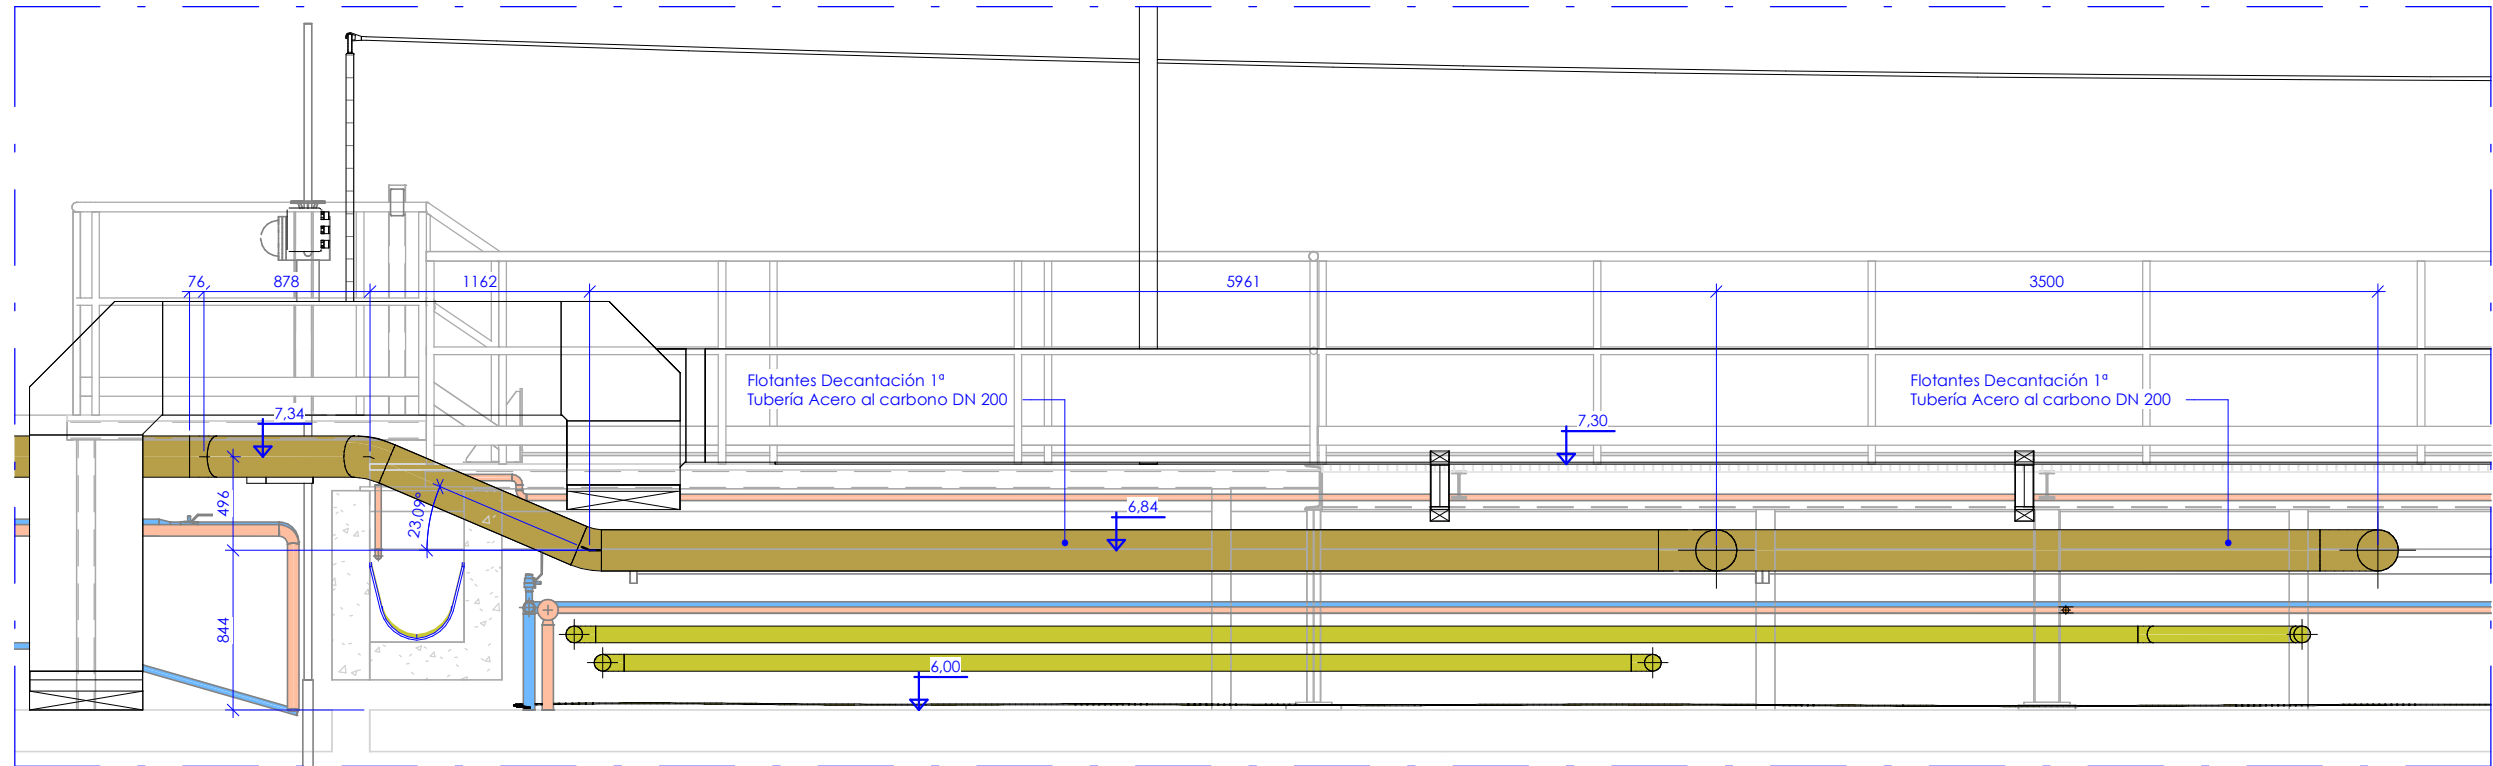


- Legenda instalaciones:**
- Red de flotantes existente
 - Red de flotantes proyectada
 - Red de extracción grasas existente
 - Red de extracción grasas proyectada
 - Red de reactivos existente
 - Red de reactivos proyectada
 - Red de aire existente
 - Red de aire proyectada
 - Red de extracción arenas existente
 - Red de extracción arenas proyectada
 - Red de agua industrial existente
 - Red de agua industrial proyectada
 - Red de agua tamizada proyectada
 - Red de vaciados existente
 - Red de vaciados proyectada

Sección 3-3. Flotantes
1 : 40

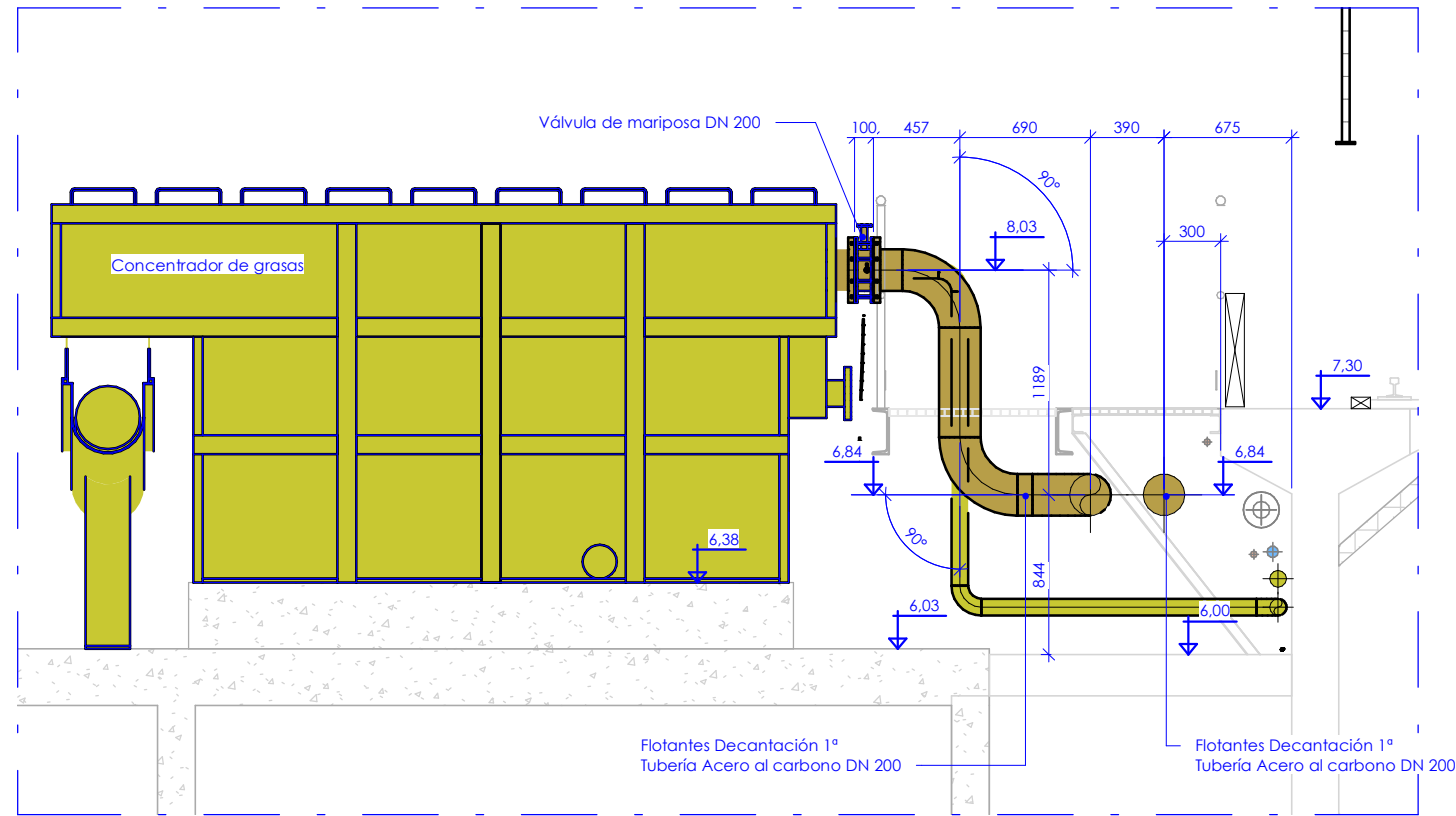

Sección 4-4. Flotantes
1 : 40

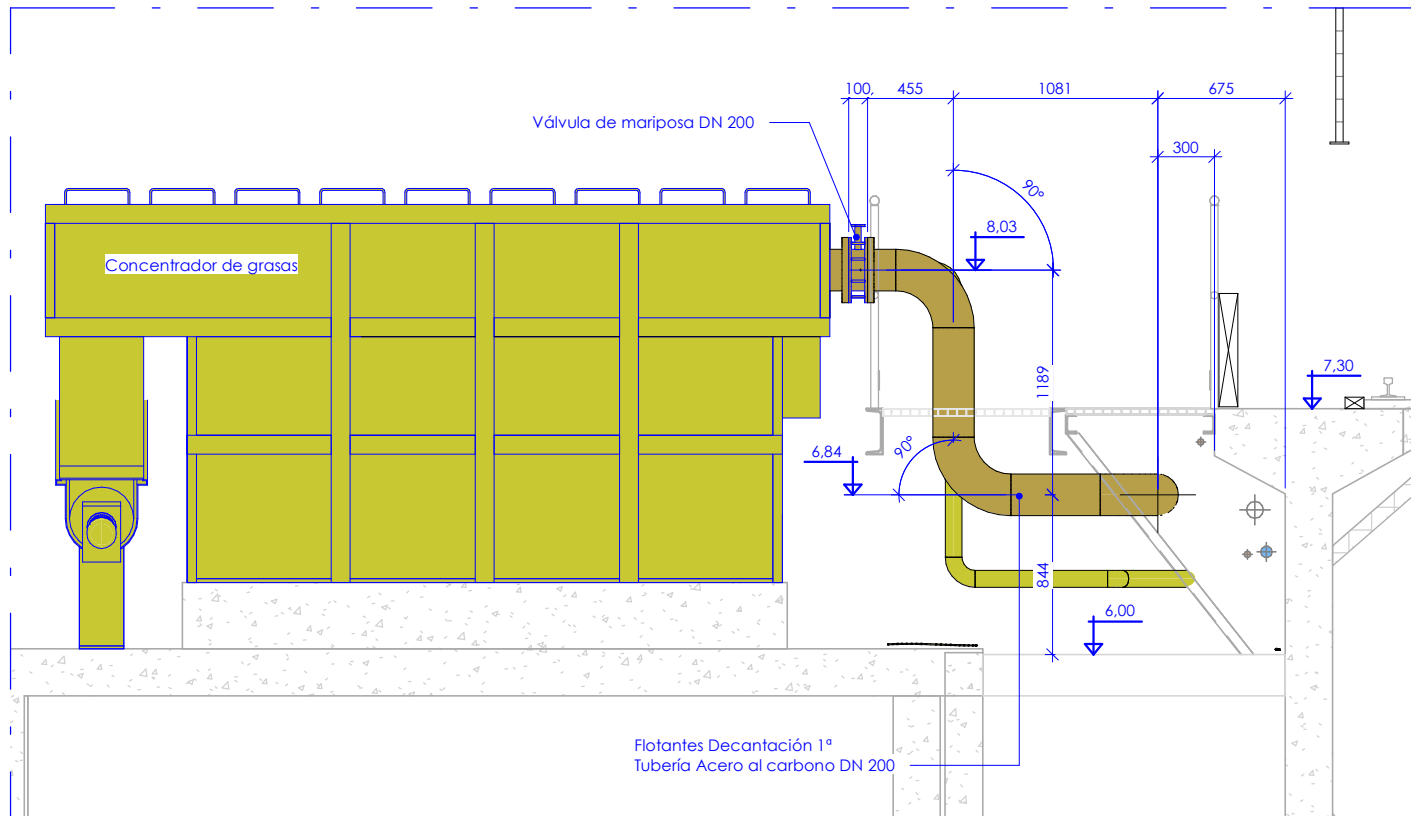

Sección 5-5. Flotantes
1 : 40