


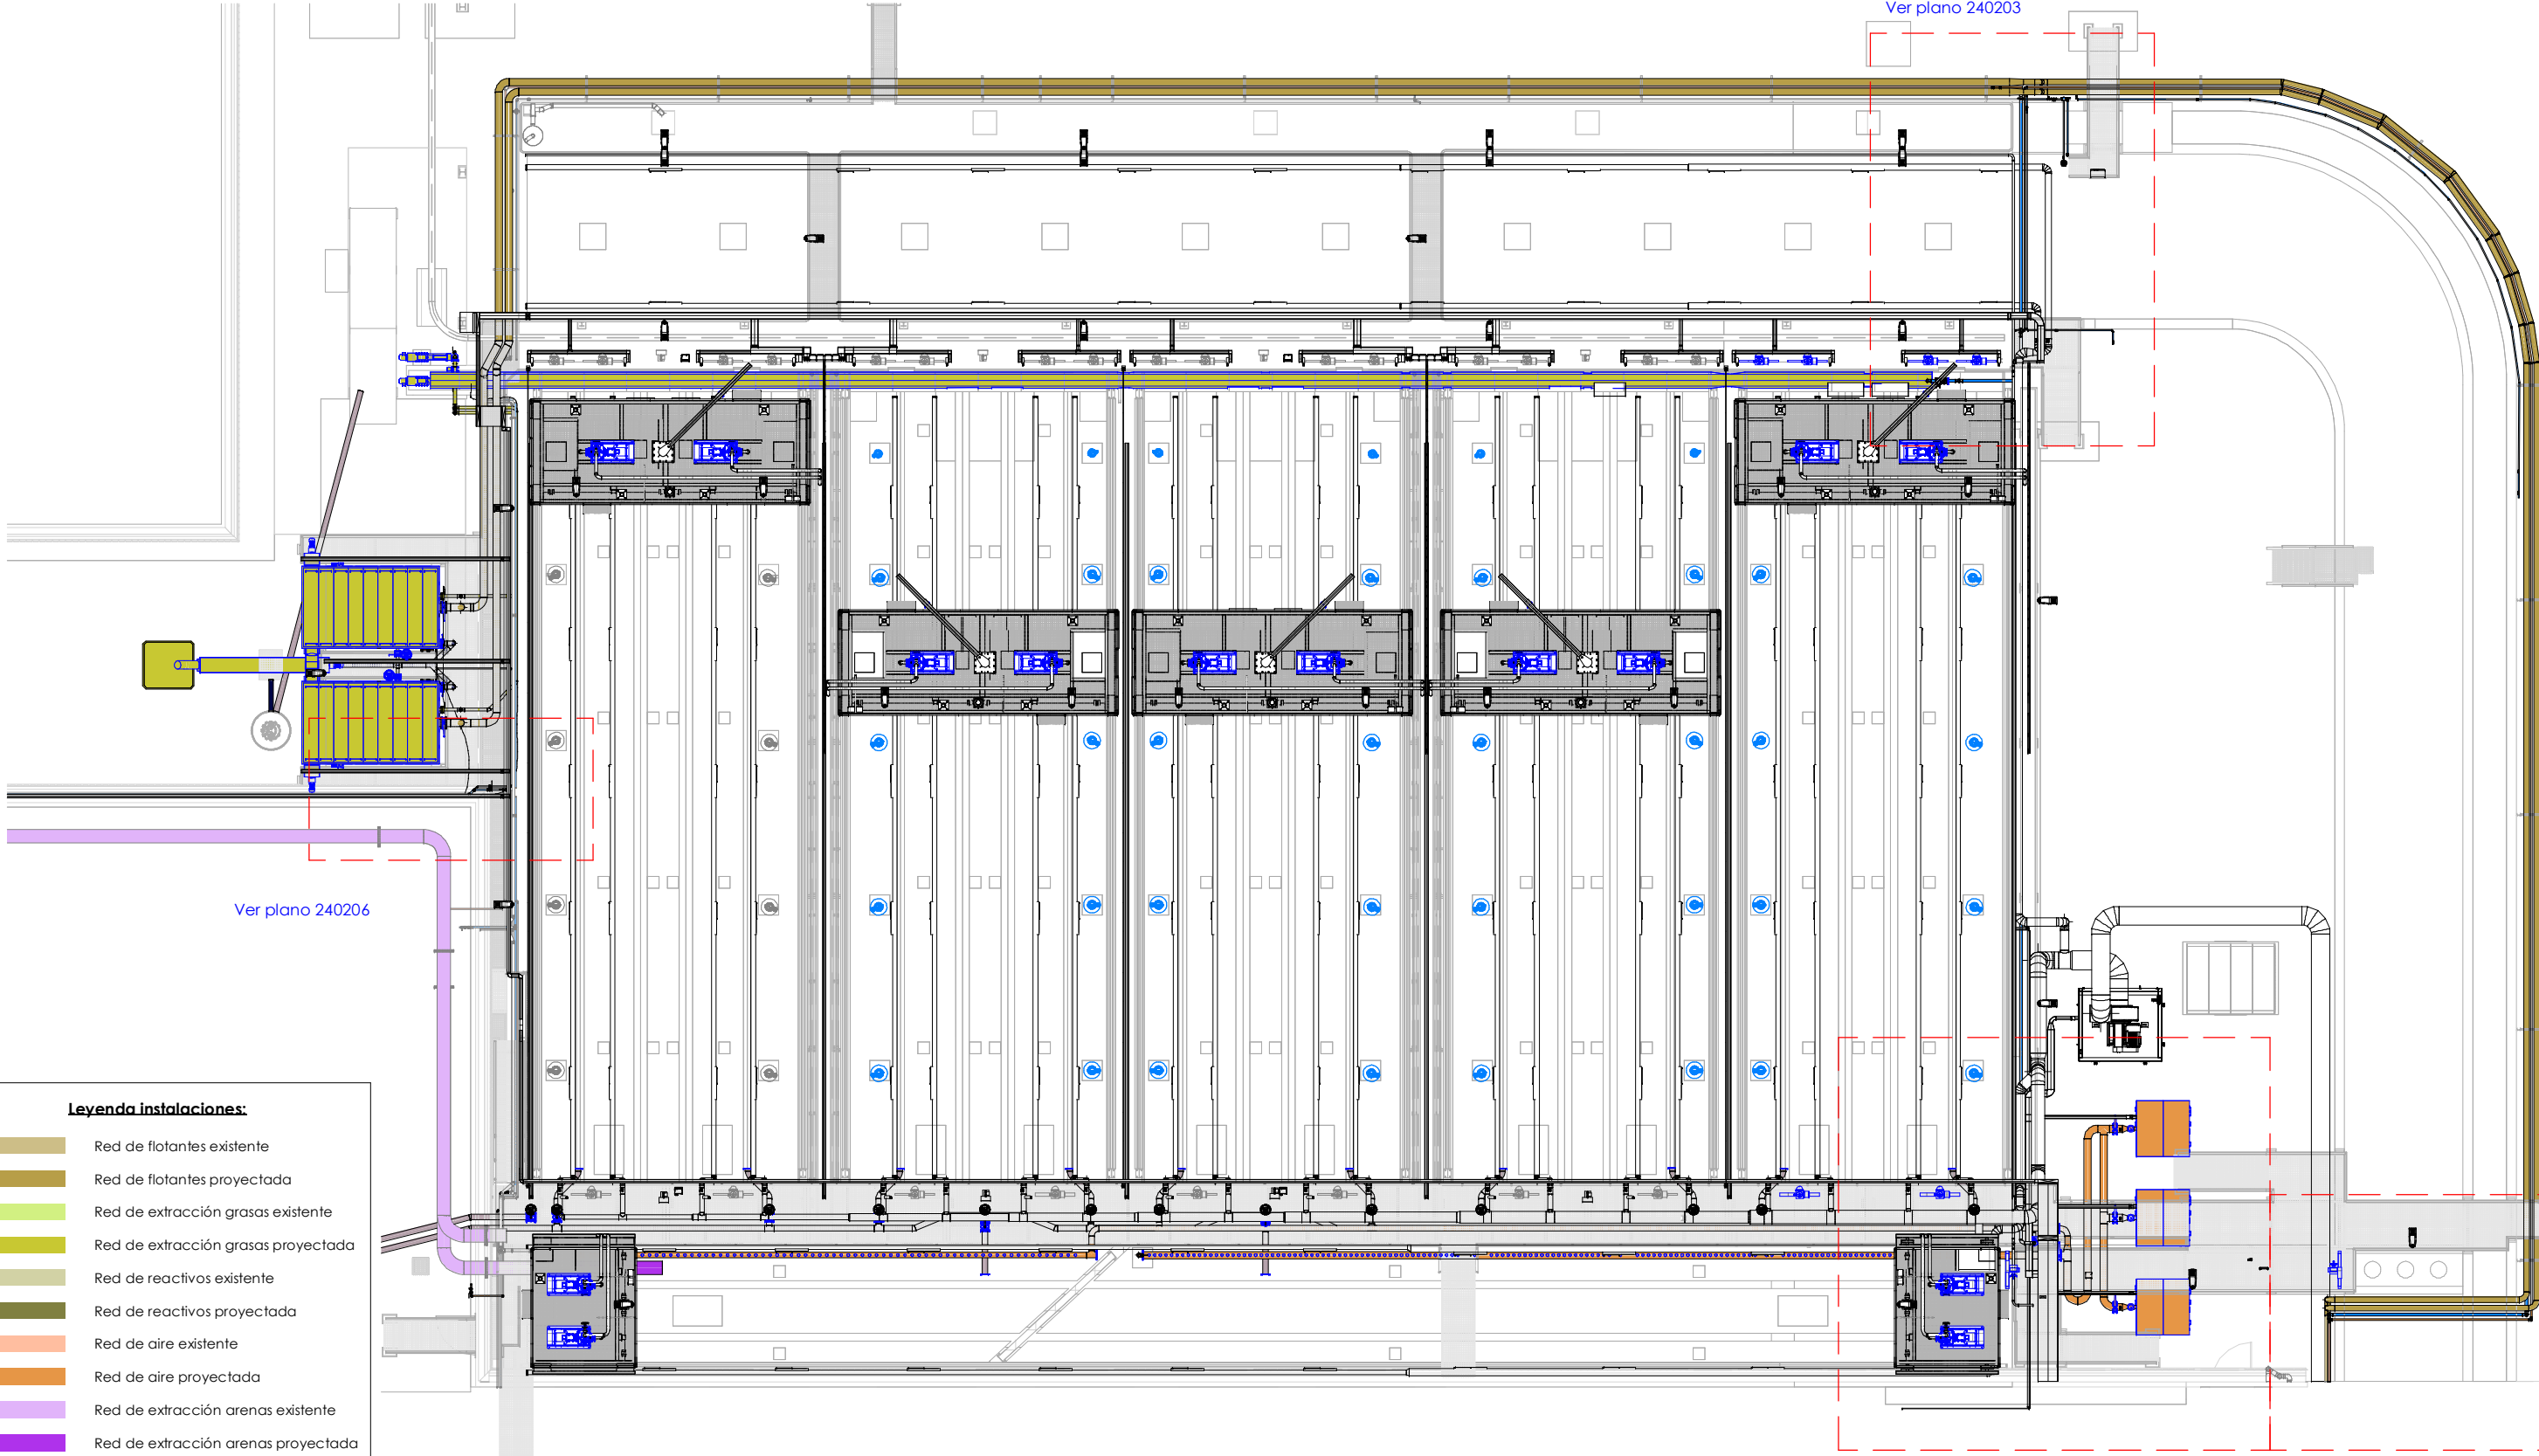

**Leyenda instalaciones:**

- Red de flotantes existente
- Red de flotantes proyectada
- Red de extracción grasas existente
- Red de extracción grasas proyectada
- Red de reactivos existente
- Red de reactivos proyectada
- Red de aire existente
- Red de aire proyectada
- Red de extracción arenas existente
- Red de extracción arenas proyectada
- Red de agua industrial existente
- Red de agua industrial proyectada
- Red de agua tamizada proyectada
- Red de vaciados existente
- Red de vaciados proyectada

Planta agua industrial  
1:200



**Bilbao Bizkaia Ur Partzuergoa**  
Consorcio de Aguas Bilbao Bizkaia

Zerbitzu Teknikoak  
Isurikortasun, Teknologia eta  
Berrikuntza Zuzendaritza  
  
Servicios Técnicos  
Subdirección de Sostenibilidad,  
Tecnología e Innovación

Proiektuaren egilea  
Autor del proyecto

DÑA. MÓNICA CAMPO RENEADO  
Izp./Fdo.: INGENIERO C. C. Y P.

Proiektuaren zuzendaria  
Director del proyecto

Izp./Fdo.: D. UNAI GARCÍA AGIRRE

Eskalak  
Escala

1:200

A-3

Originalak  
Originales

-2000.000 0 4.00 m

Grafika  
Gráfica

Proiektuaren izenburua  
Título del proyecto

**AMPLIACIÓN Y MEJORA DEL DESARENADO  
DE LA E.D.A.R GALINDO**

Data  
Fecha

JULIO - 2023

Planoaren izenburua  
Título del plano

**AFECCIONES A REDES EXISTENTES  
RED DE AGUA INDUSTRIAL  
PLANTA GENERAL**

|   |   |   |   |   |   |   |   |
|---|---|---|---|---|---|---|---|
| 2 | 0 | 0 | - | S | - | 2 | 3 |
| P | - | 2 | 4 | 0 | 2 | 0 | 1 |