




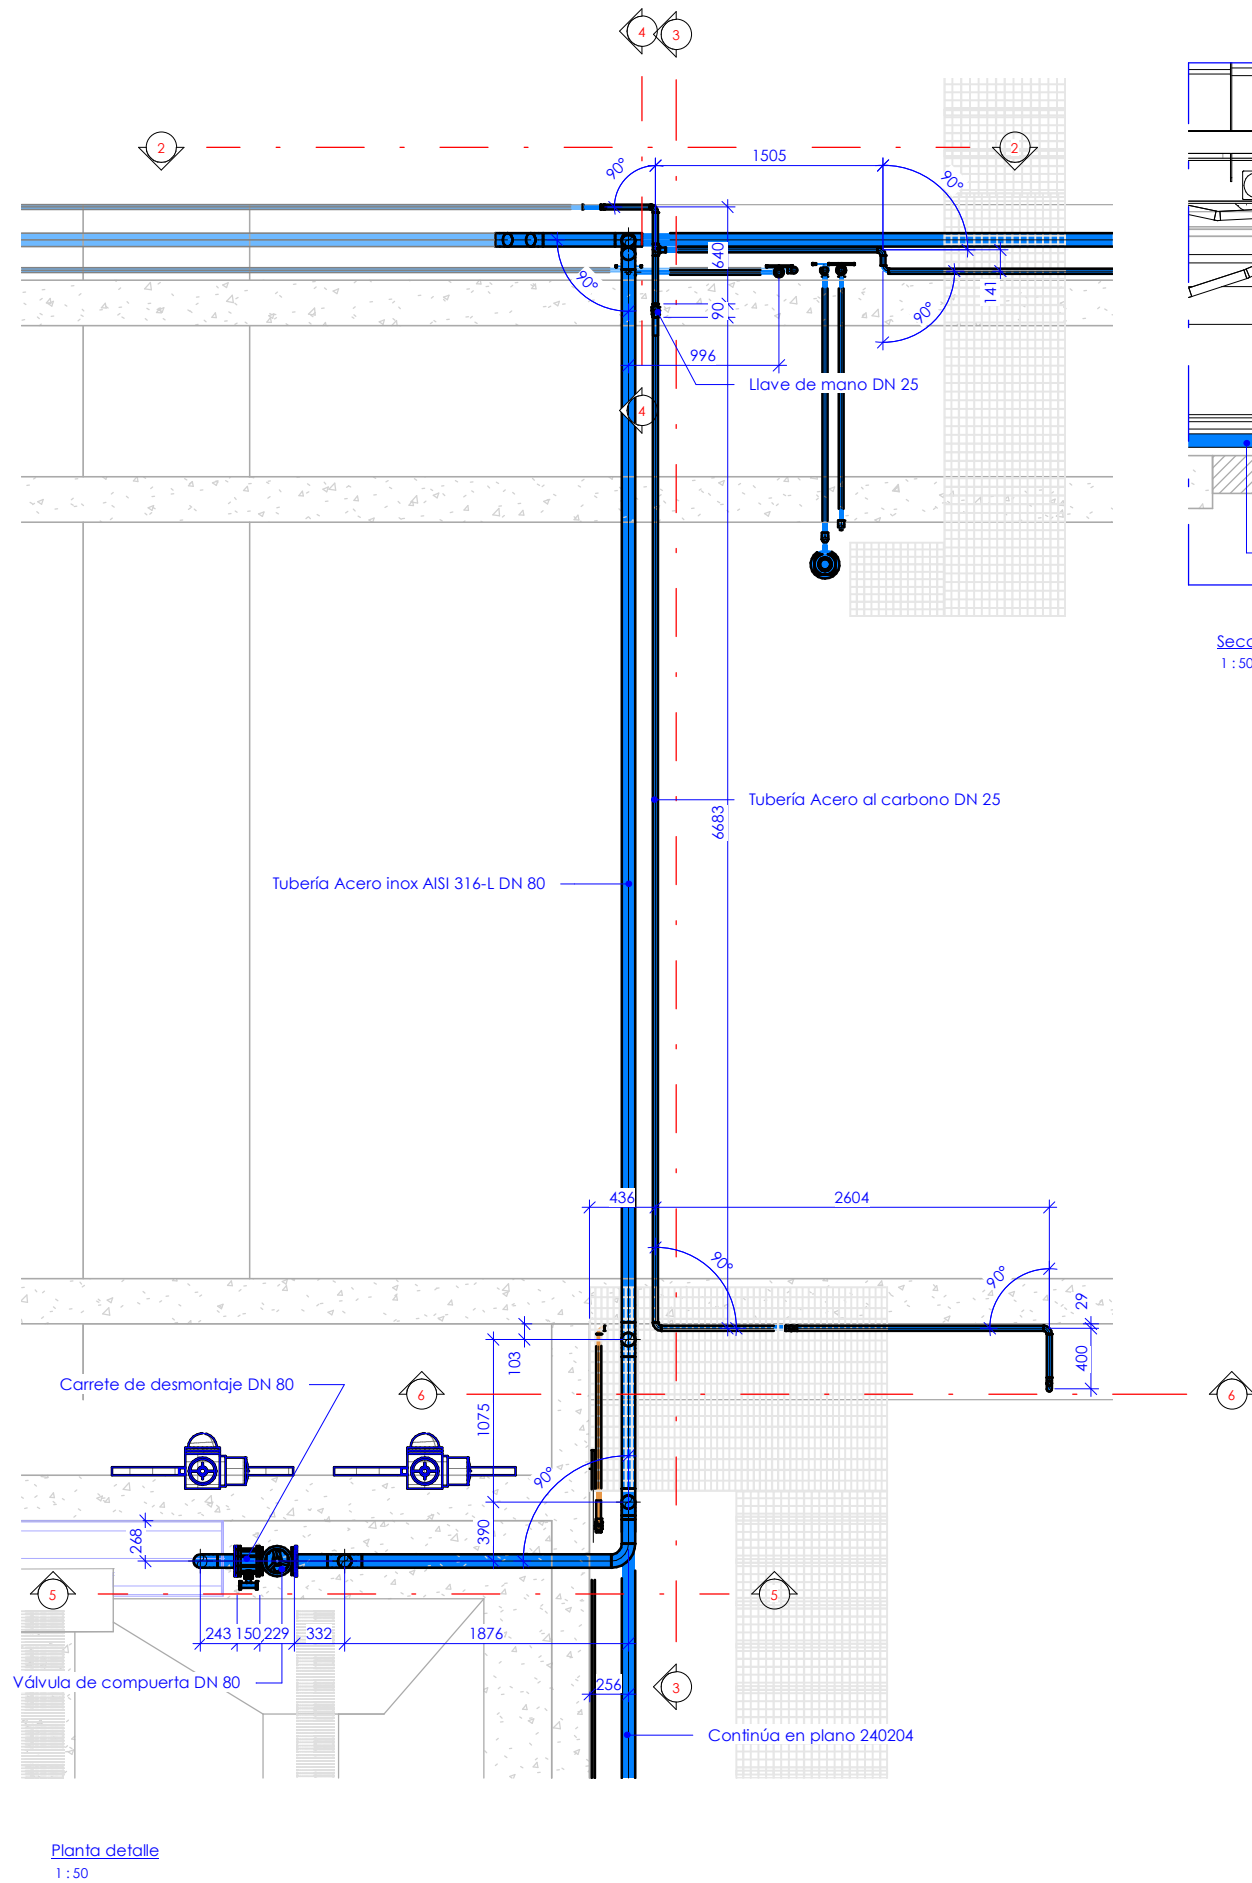


Planta detalle
1:50

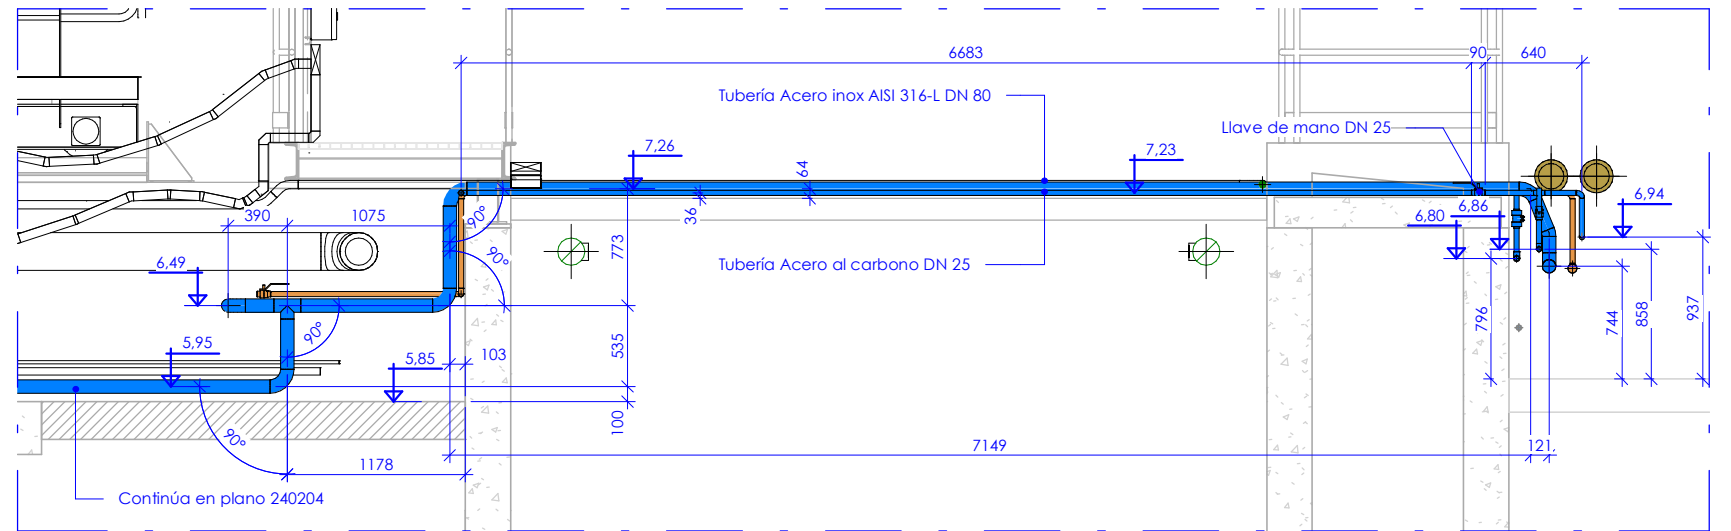

Sección 3-3. Agua industrial
1:50

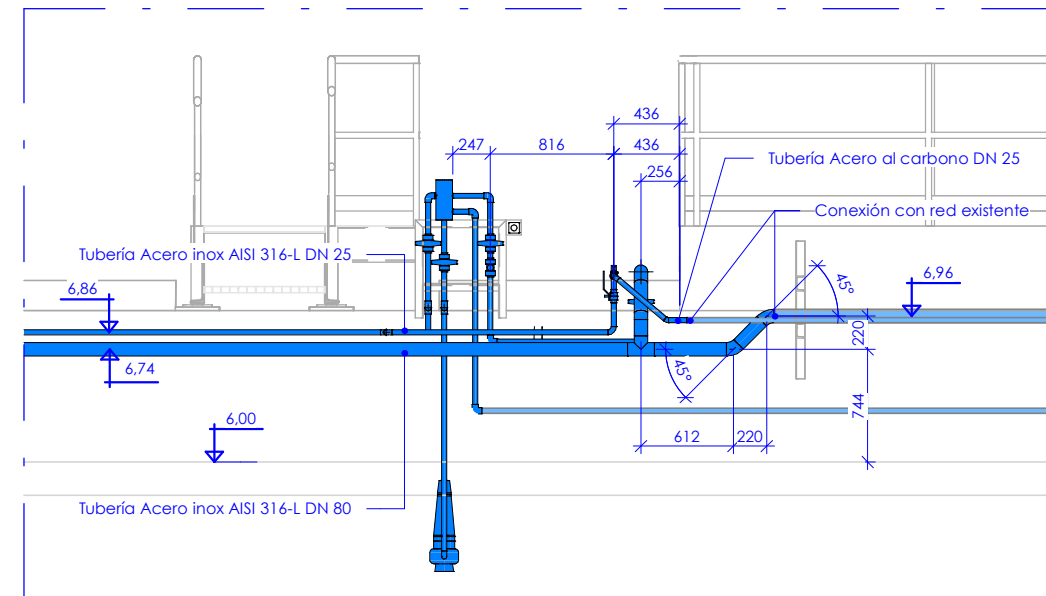

Sección 2-2. Agua industrial
1:50

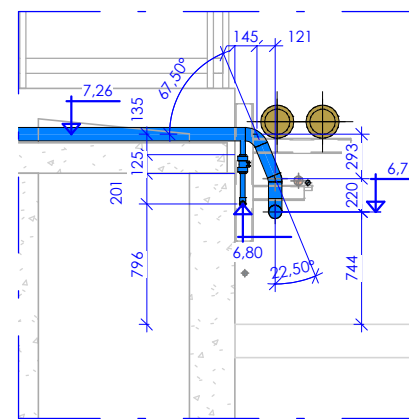

Sección 4-4. Agua industrial
1:50

Legenda instalaciones:

	Red de flotantes existente
	Red de flotantes proyectada
	Red de extracción grasas existente
	Red de extracción grasas proyectada
	Red de reactivos existente
	Red de reactivos proyectada
	Red de aire existente
	Red de aire proyectada
	Red de extracción arenas existente
	Red de extracción arenas proyectada
	Red de agua industrial existente
	Red de agua industrial proyectada
	Red de agua tamizada proyectada
	Red de vaciados existente
	Red de vaciados proyectada



Bilbao Bizkaia Ur Partzuergoa
Consorcio de Aguas Bilbao Bizkaia

Zerbitzu Teknikoak
Irakurketasun, Teknologia eta
Berruntzako Zuzendariordeak

Servicios Técnicos
Subdirección de Sostenibilidad,
Tecnología e Innovación

Proiektuaren egilea
Autor del proyecto

Dña. MÓNICA CAMPO RENEDO
Izp.Fdo.:INGENIERO C. C. Y P.

Proiektuaren zuzendaria
Director del proyecto

Izp.Fdo.: D. UNAI GARCÍA AGIRRE

Eskalak
Escalas

1:50

A-3
Originalak
Originales



Grafikoa
Gráfica

Proiektuaren izenburua
Título del proyecto

**AMPLIACIÓN Y MEJORA DEL DESARENADO
DE LA E.D.A.R GALINDO**

Data
Fecha

JULIO - 2023

Planoaren izenburua
Título del plano

**AFECCIONES A REDES EXISTENTES
RED DE AGUA INDUSTRIAL
PLANTA, SECCIÓN Y VISTA 3D**

2	0	0	-	S	-	2	3
P	-	2	4	0	2	0	3