

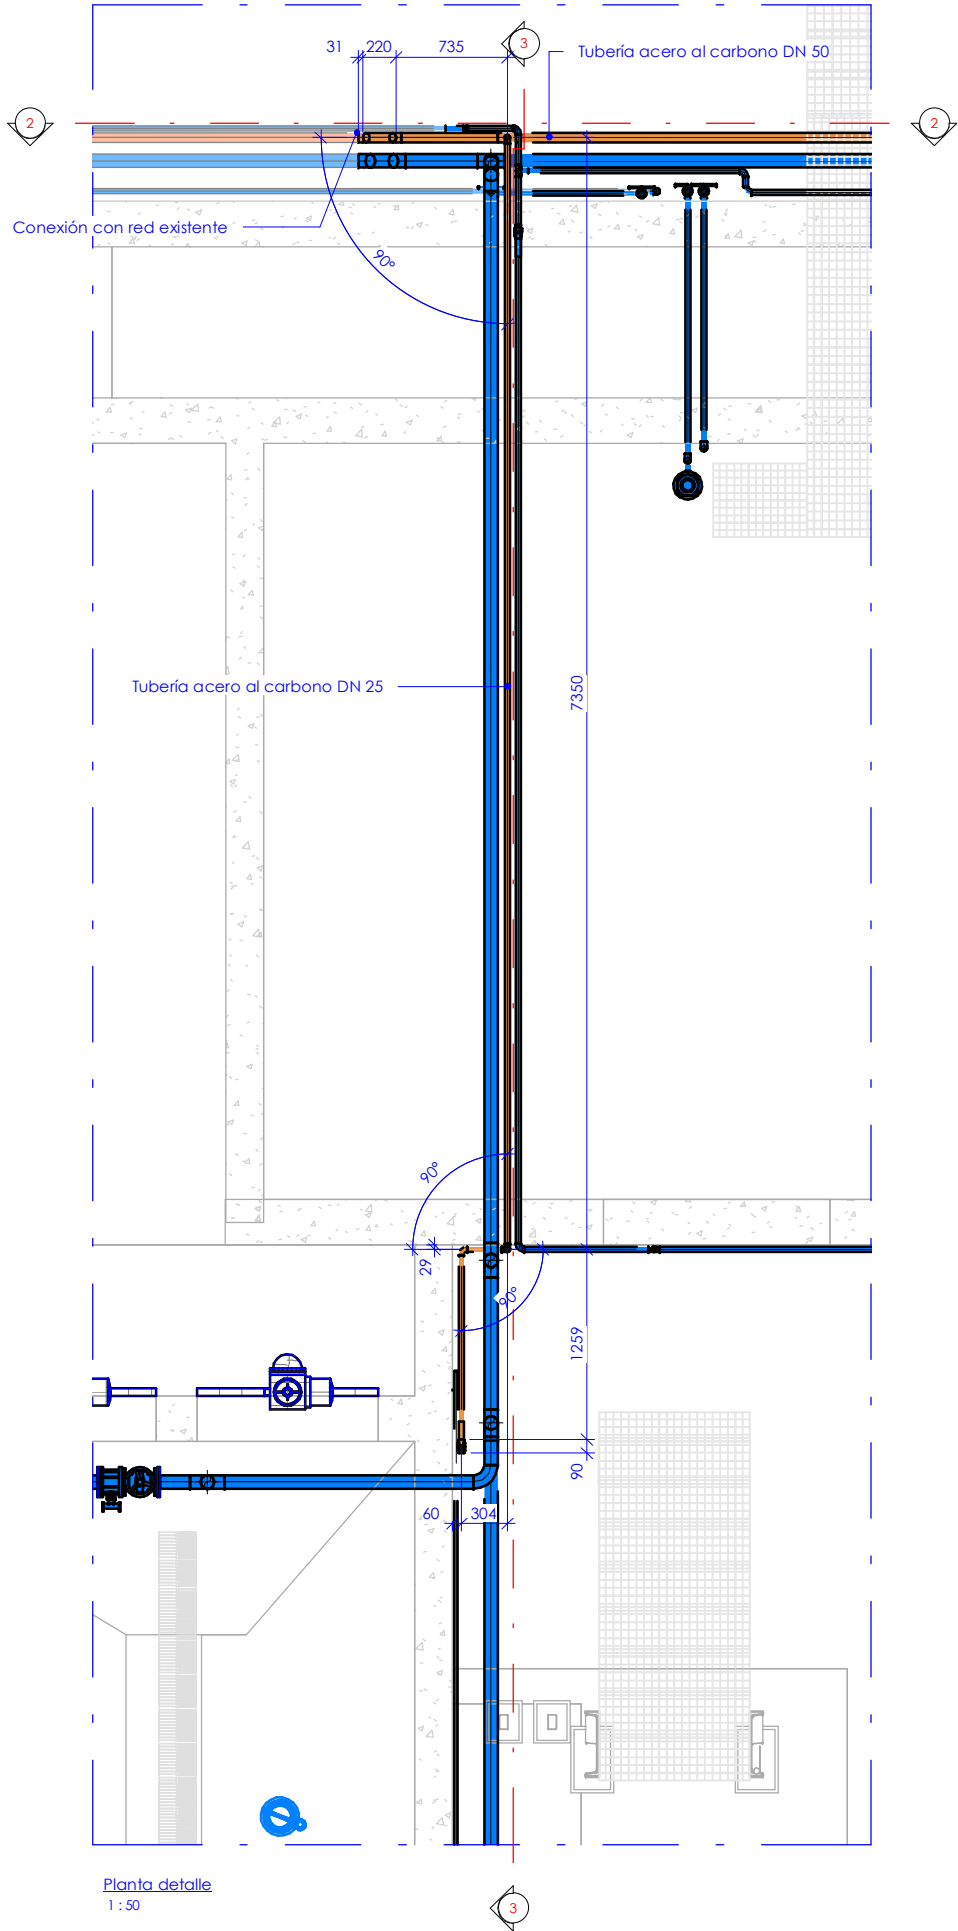


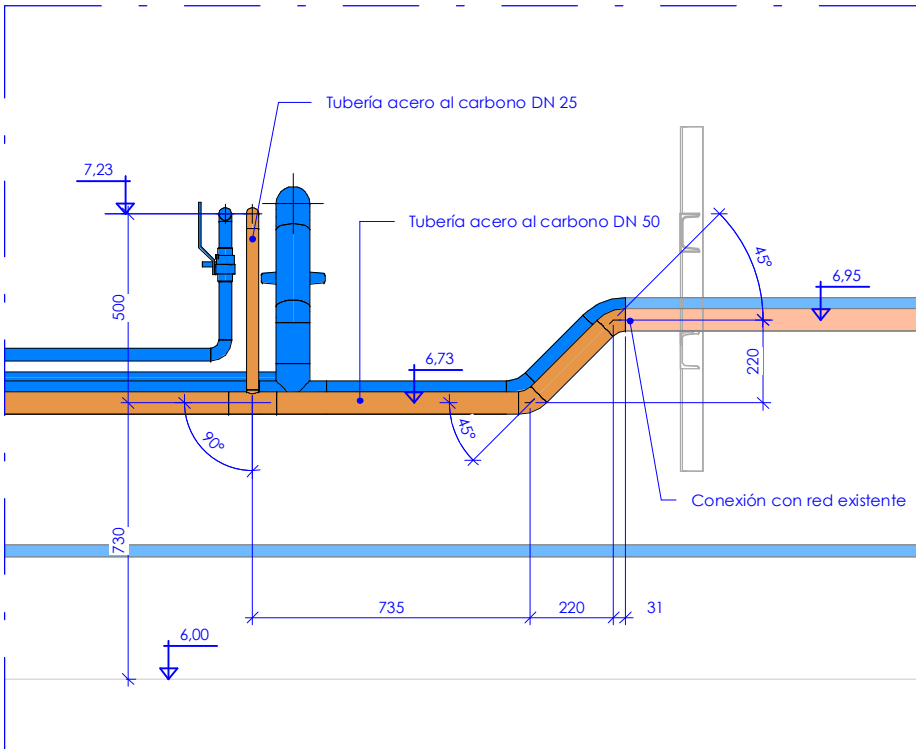


Planta detalle
1:50


Sección 3-3. Aire industrial
1:50

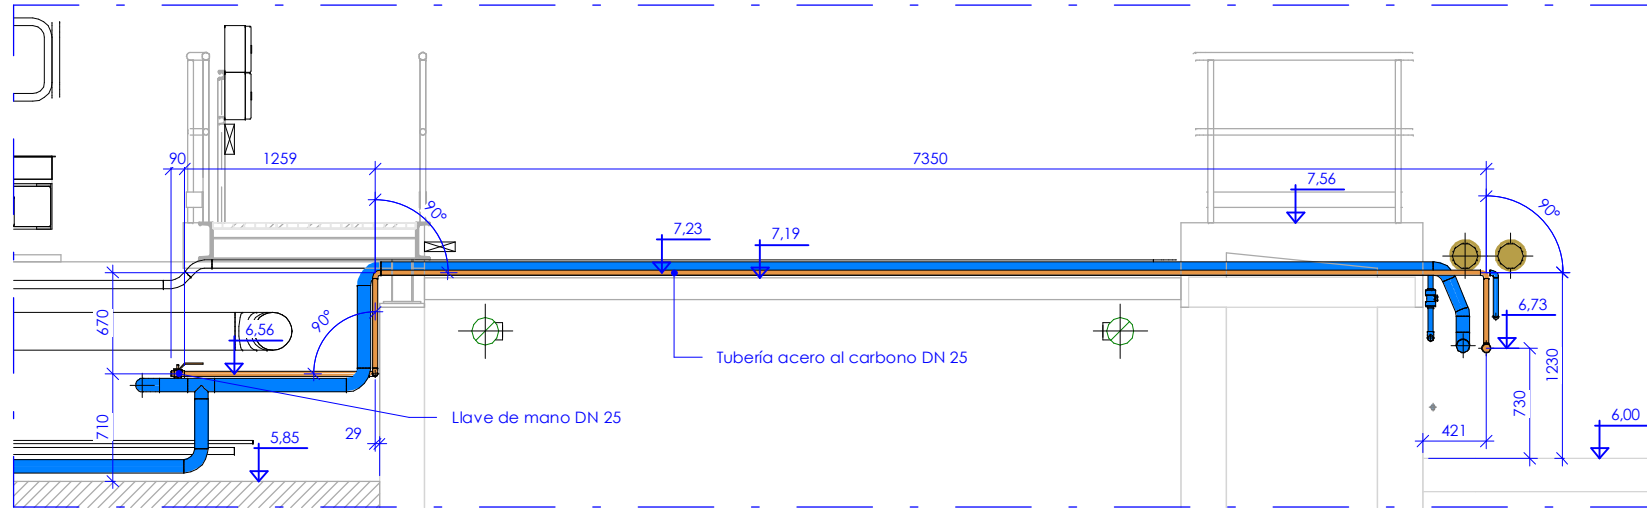

Sección 2-2. Aire industrial
1:20

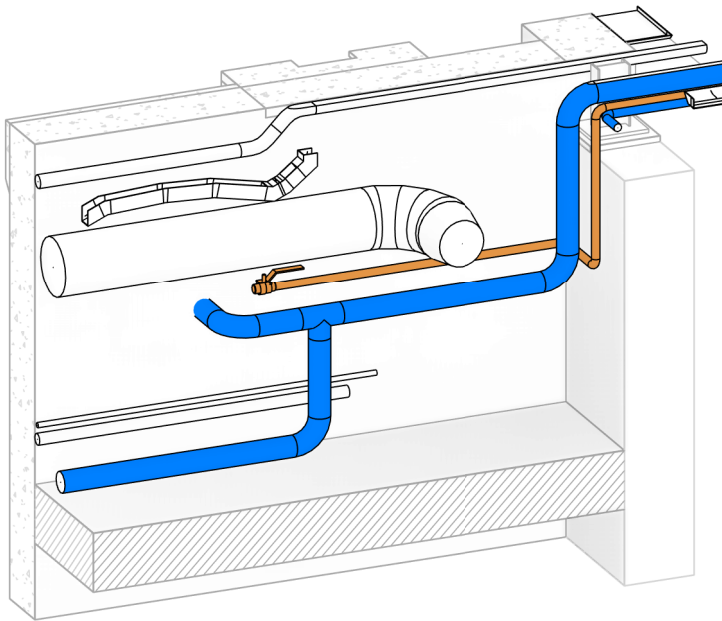

Vista 3D. Aire industrial

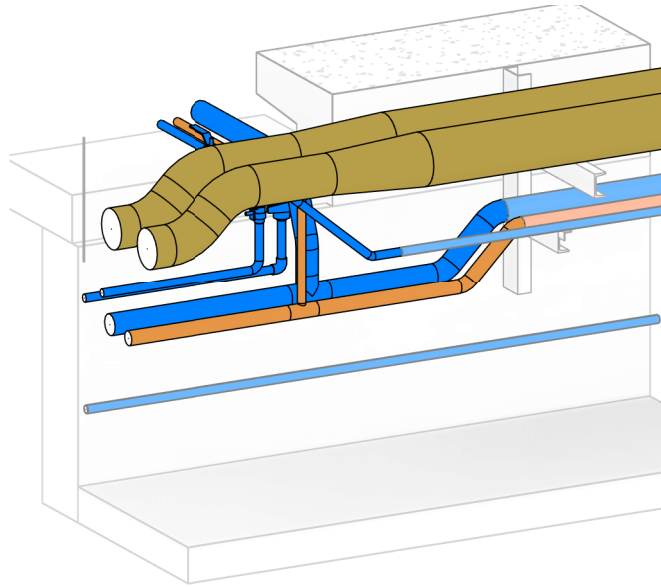

Vista 3D. Aire industrial

Leyenda instalaciones:

- Red de flotantes existente
- Red de flotantes proyectada
- Red de extracción grasas existente
- Red de extracción grasas proyectada
- Red de reactivos existente
- Red de reactivos proyectada
- Red de aire existente
- Red de aire proyectada
- Red de extracción arenas existente
- Red de extracción arenas proyectada
- Red de agua industrial existente
- Red de agua industrial proyectada
- Red de agua tamizada proyectada
- Red de vaciados existente
- Red de vaciados proyectada