


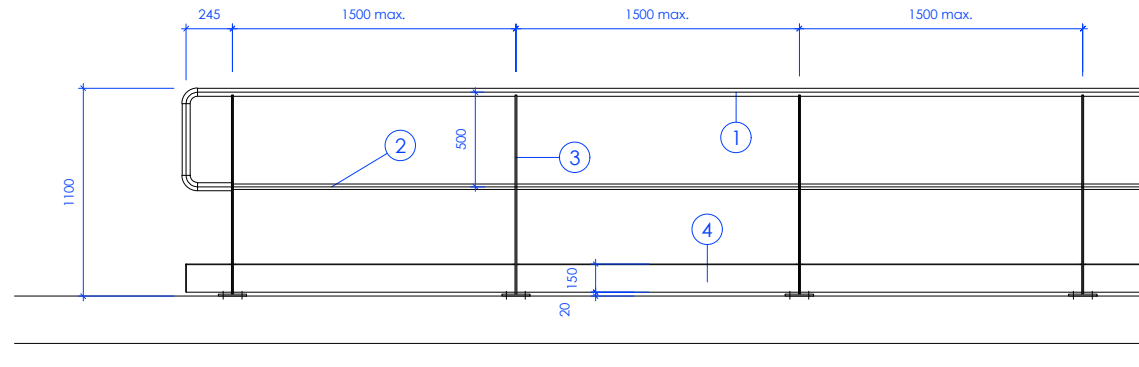


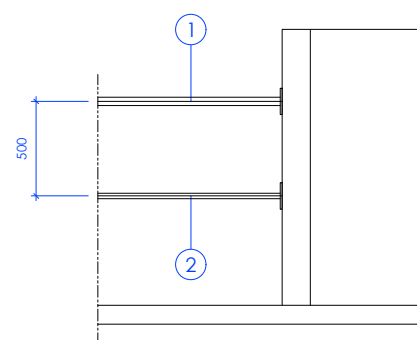


barandilla tipo anclada fija
escala 1/40

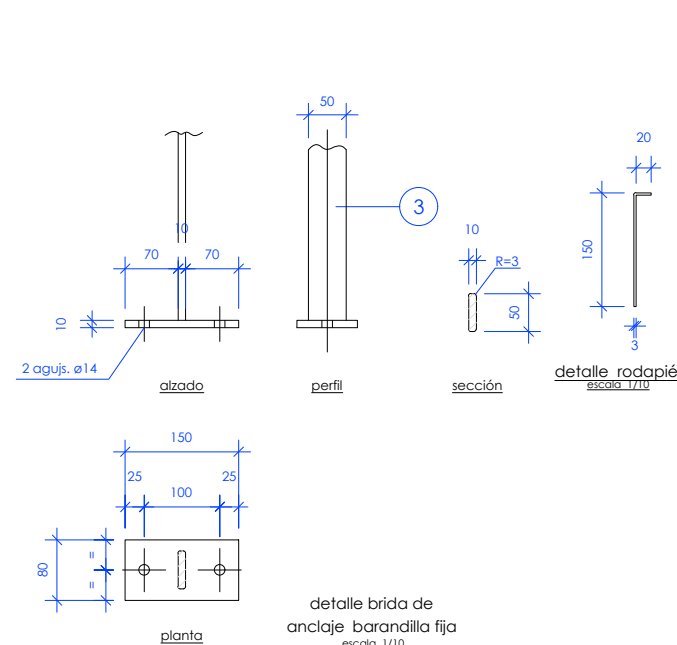


detalle de anclaje a pared
escala 1/40

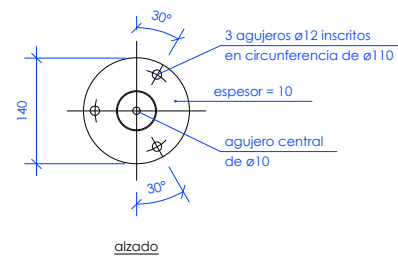


detalle brida de anclaje a pared
escala 1/10

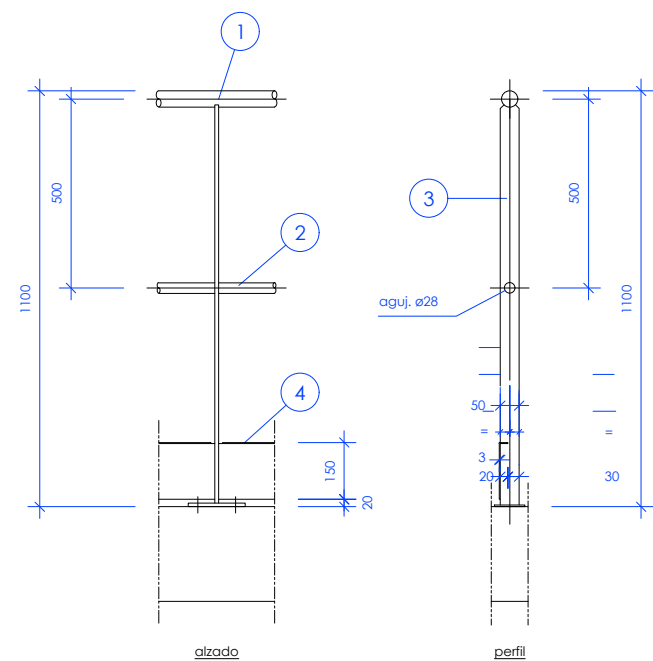

detalle de candeleros
escala 1/20

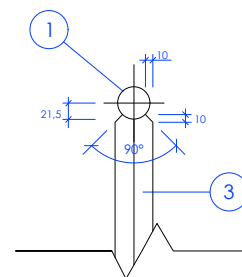


detalle superior barandilla
escala 1/10

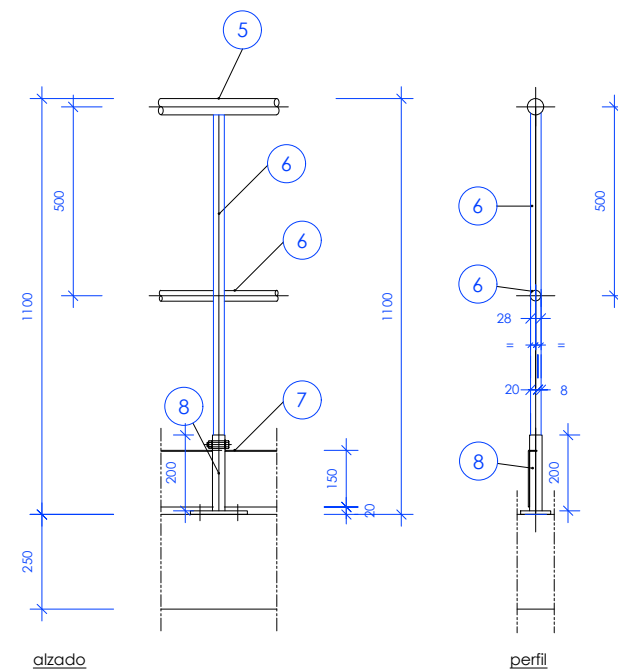

alzado


perfil

Detalle de candeleros
para barandilla desmontable
escala detalle 1/20

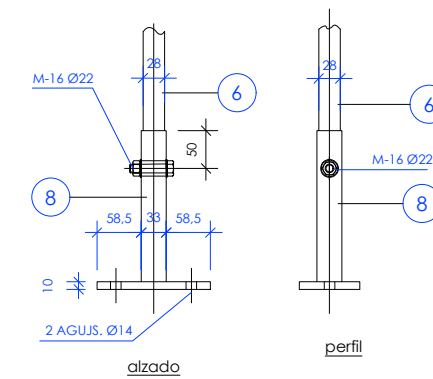

alzado

perfil

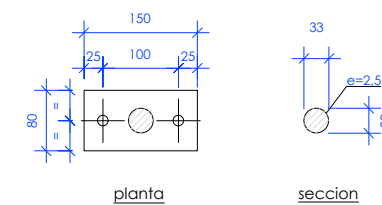

planta

sección

Detalle brida de anclaje para
barandilla desmontable
escala detalle 1:10

cotas en milímetros.

LEYENDA	
1	tubo milimétrico Øext. 43x1,5mm esp.
2	tubo milimétrico Øext. 25x1,5mm esp.
3	pletina 50x10mm
4	rodapié 150x20x3mm esp.
5	tubo milimétrico Øext. 43x1,5mm esp.
6	tubo milimétrico Øext. 25x1,5mm esp.
7	rodapié 150x20x3mm esp.
8	candelero Øint. 30 x 1,50 mm esp. altura 200 mm

nota: todos los materiales serán AISI 316L pulido al espejo en todas las caras.
en el caso de hacer las uniones de la barandilla con codos, deberá hacerse un cordón de soldadura continuo en toda la unión y posterior pulido.



Bilbao Bizkaia Ur Partzuergoa
Consorcio de Aguas Bilbao Bizkaia

Zerbitzu Teknikoak
Irakurketasun, Teknologia eta
Berrikuntzako Zuzendariordea

Servicios Técnicos
Subdirección de Sostenibilidad,
Tecnología e Innovación

Proiektuaren egilea
Autor del proyecto

Dña. MÓNICA CAMPO RENEDO
Izp./Fdo.: INGENIERO C. C. Y P.

Proiektuaren zuzendaria
Director del proyecto

Izp./Fdo.: DON. UNAI GARCÍA AGIRRE

Eskalak
Escala
como se indica

A-3 Originalak
Originales



Grafikoa
Gráfica

Proiektuaren izenburua
Título del proyecto

**AMPLIACIÓN Y MEJORA DEL DESARENADO
DE LA E.D.A.R GALINDO**

Data
Fecha

JULIO - 2023

Planoaren izenburua
Título del plano

**DETALLES
BARANDILLAS**

2	0	0	-	S	-	2	3
P	-	2	5	0	1		