






Bilbao Bizkaia Ur Partzuergoa
Consortio de Aguas Bilbao Bizkaia


OBRA DE REHABILITACIÓN DE LAS TUBERÍAS DE VACIADO DE LOS DECANTADORES DE PRIMERA FASE EN LA ETAP VENTA ALTA (ARRIGORRIAGA)


Documento 2 Pliego de Prescripciones Técnicas Particulares

ANEJO I PLANOS

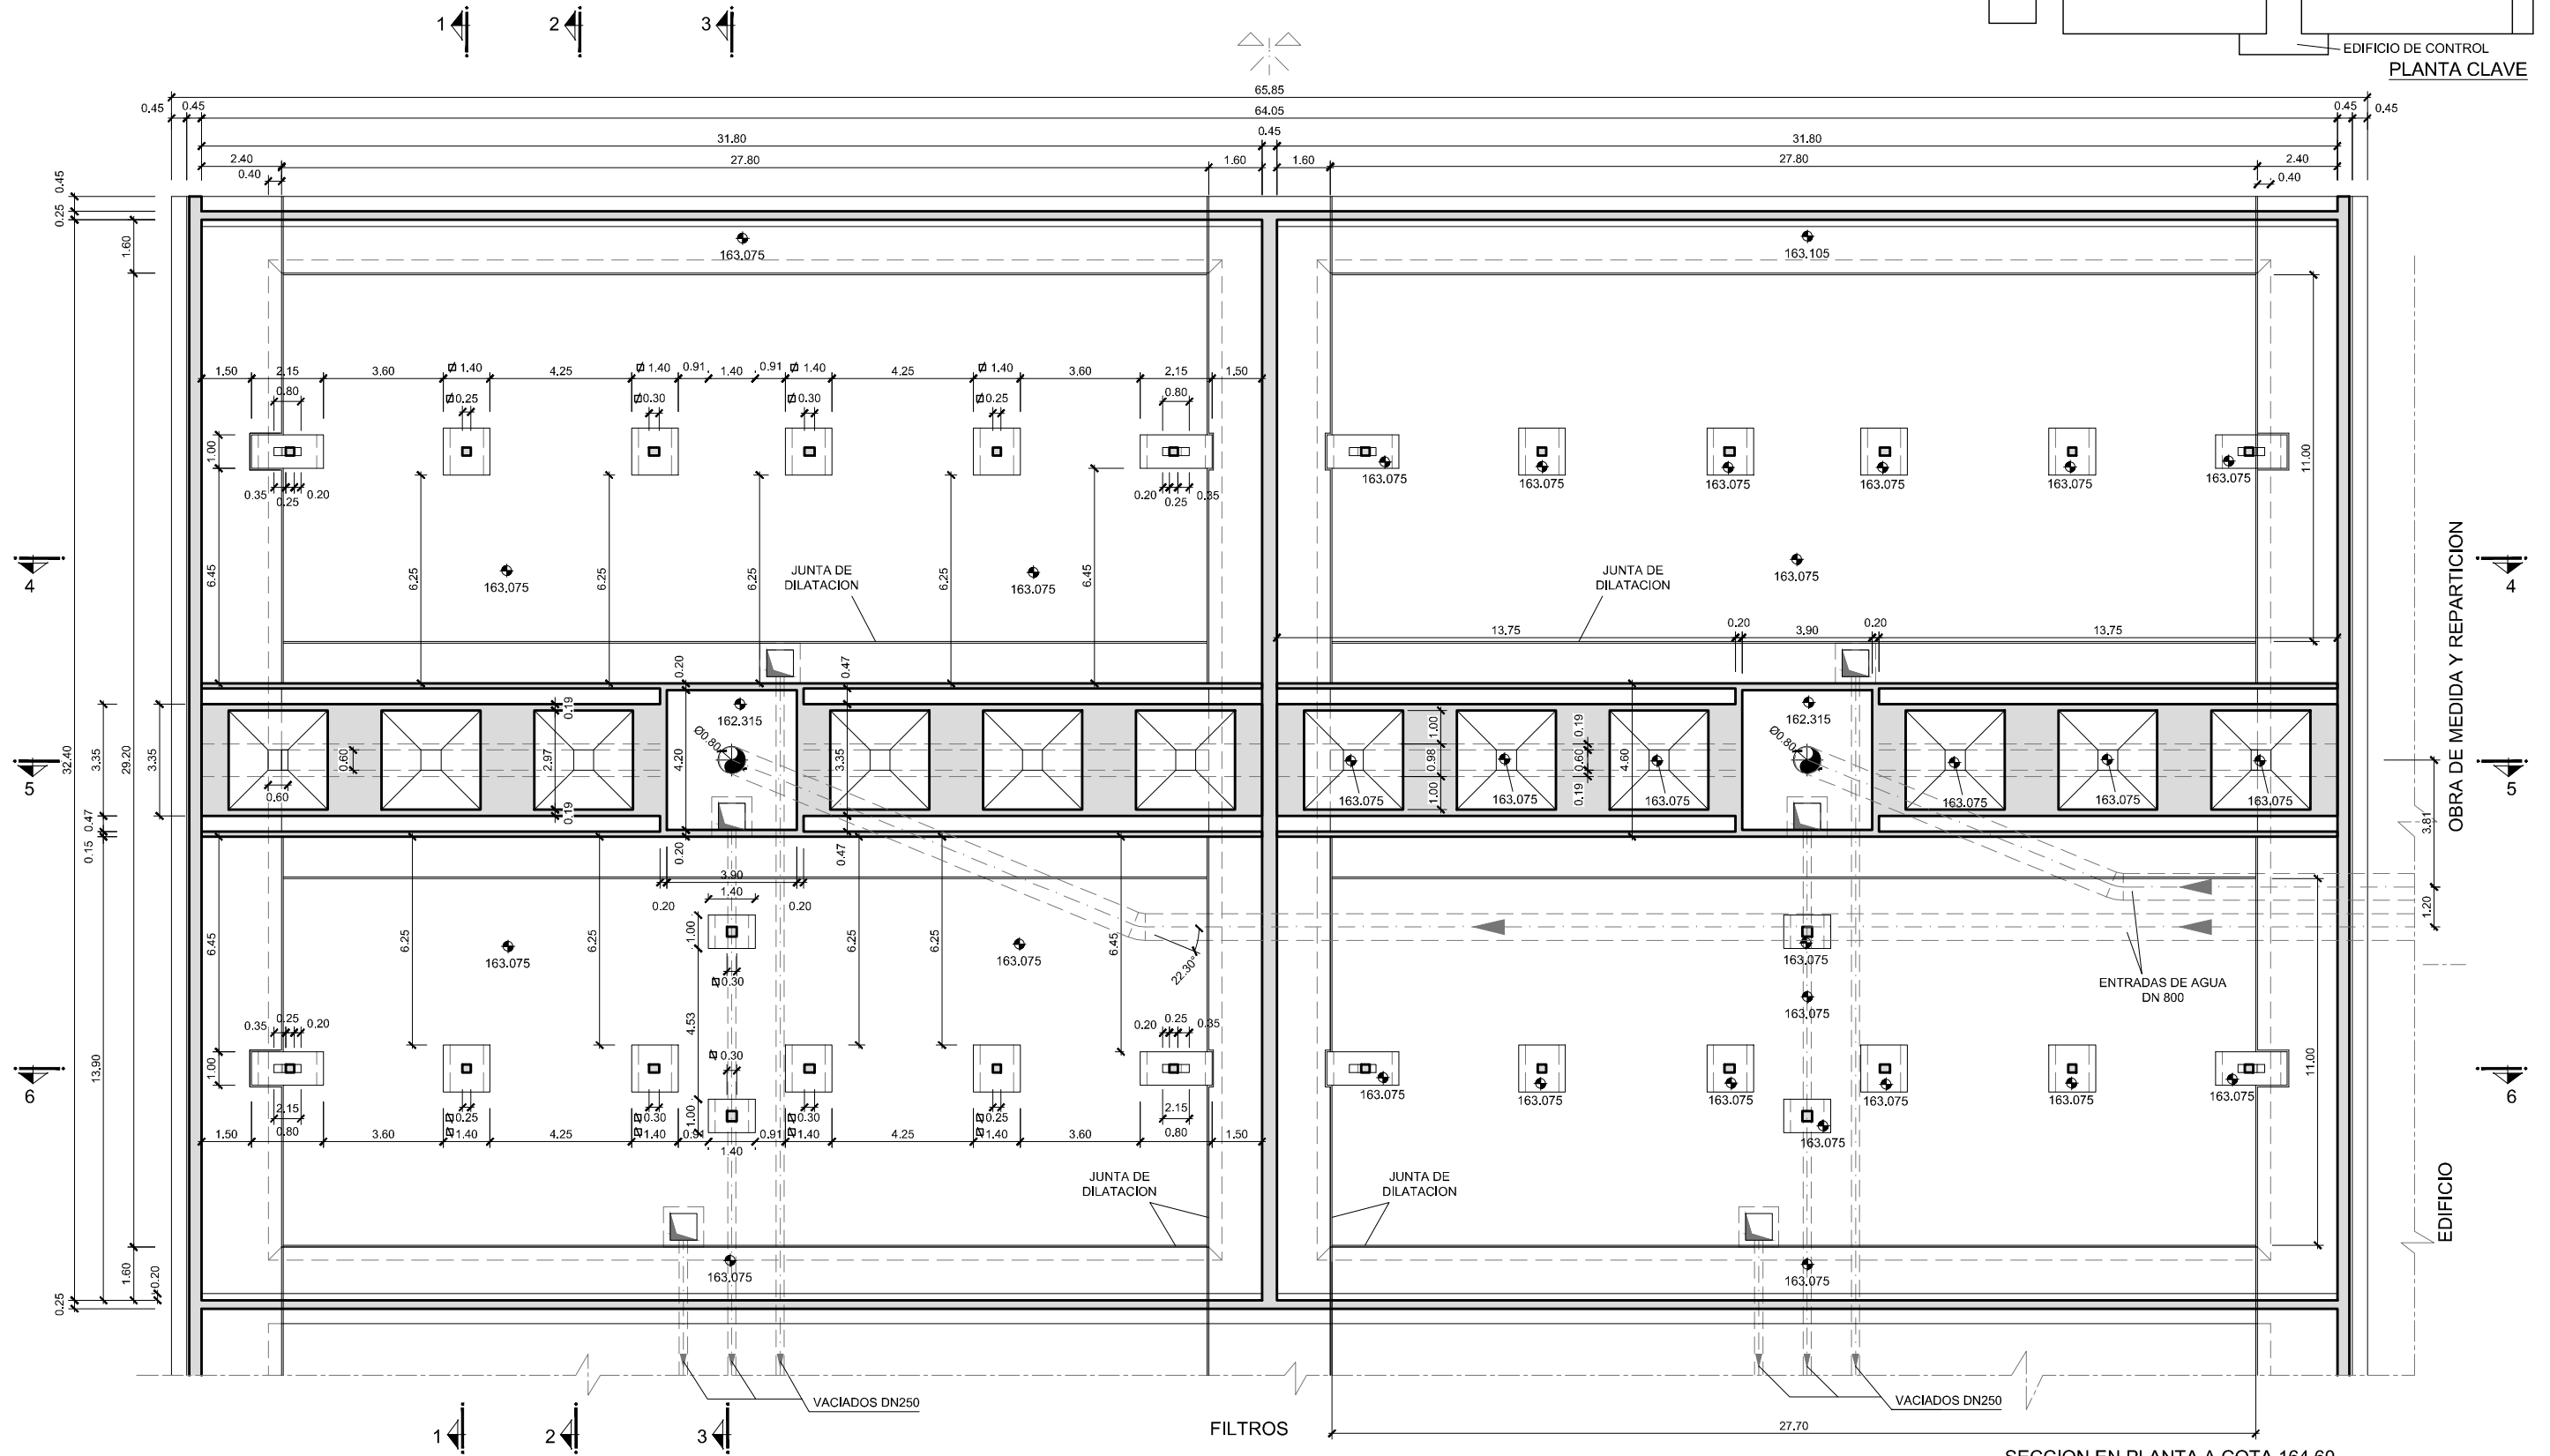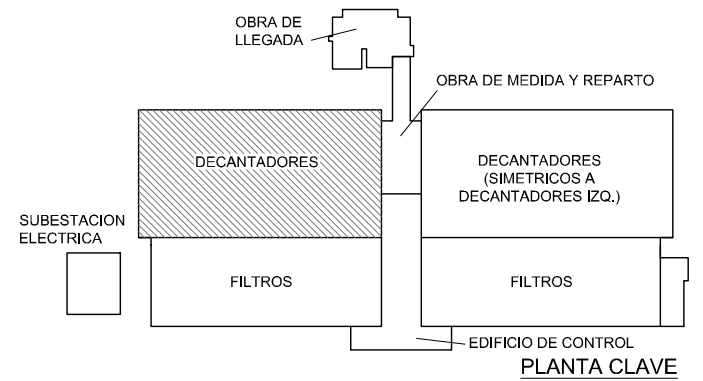


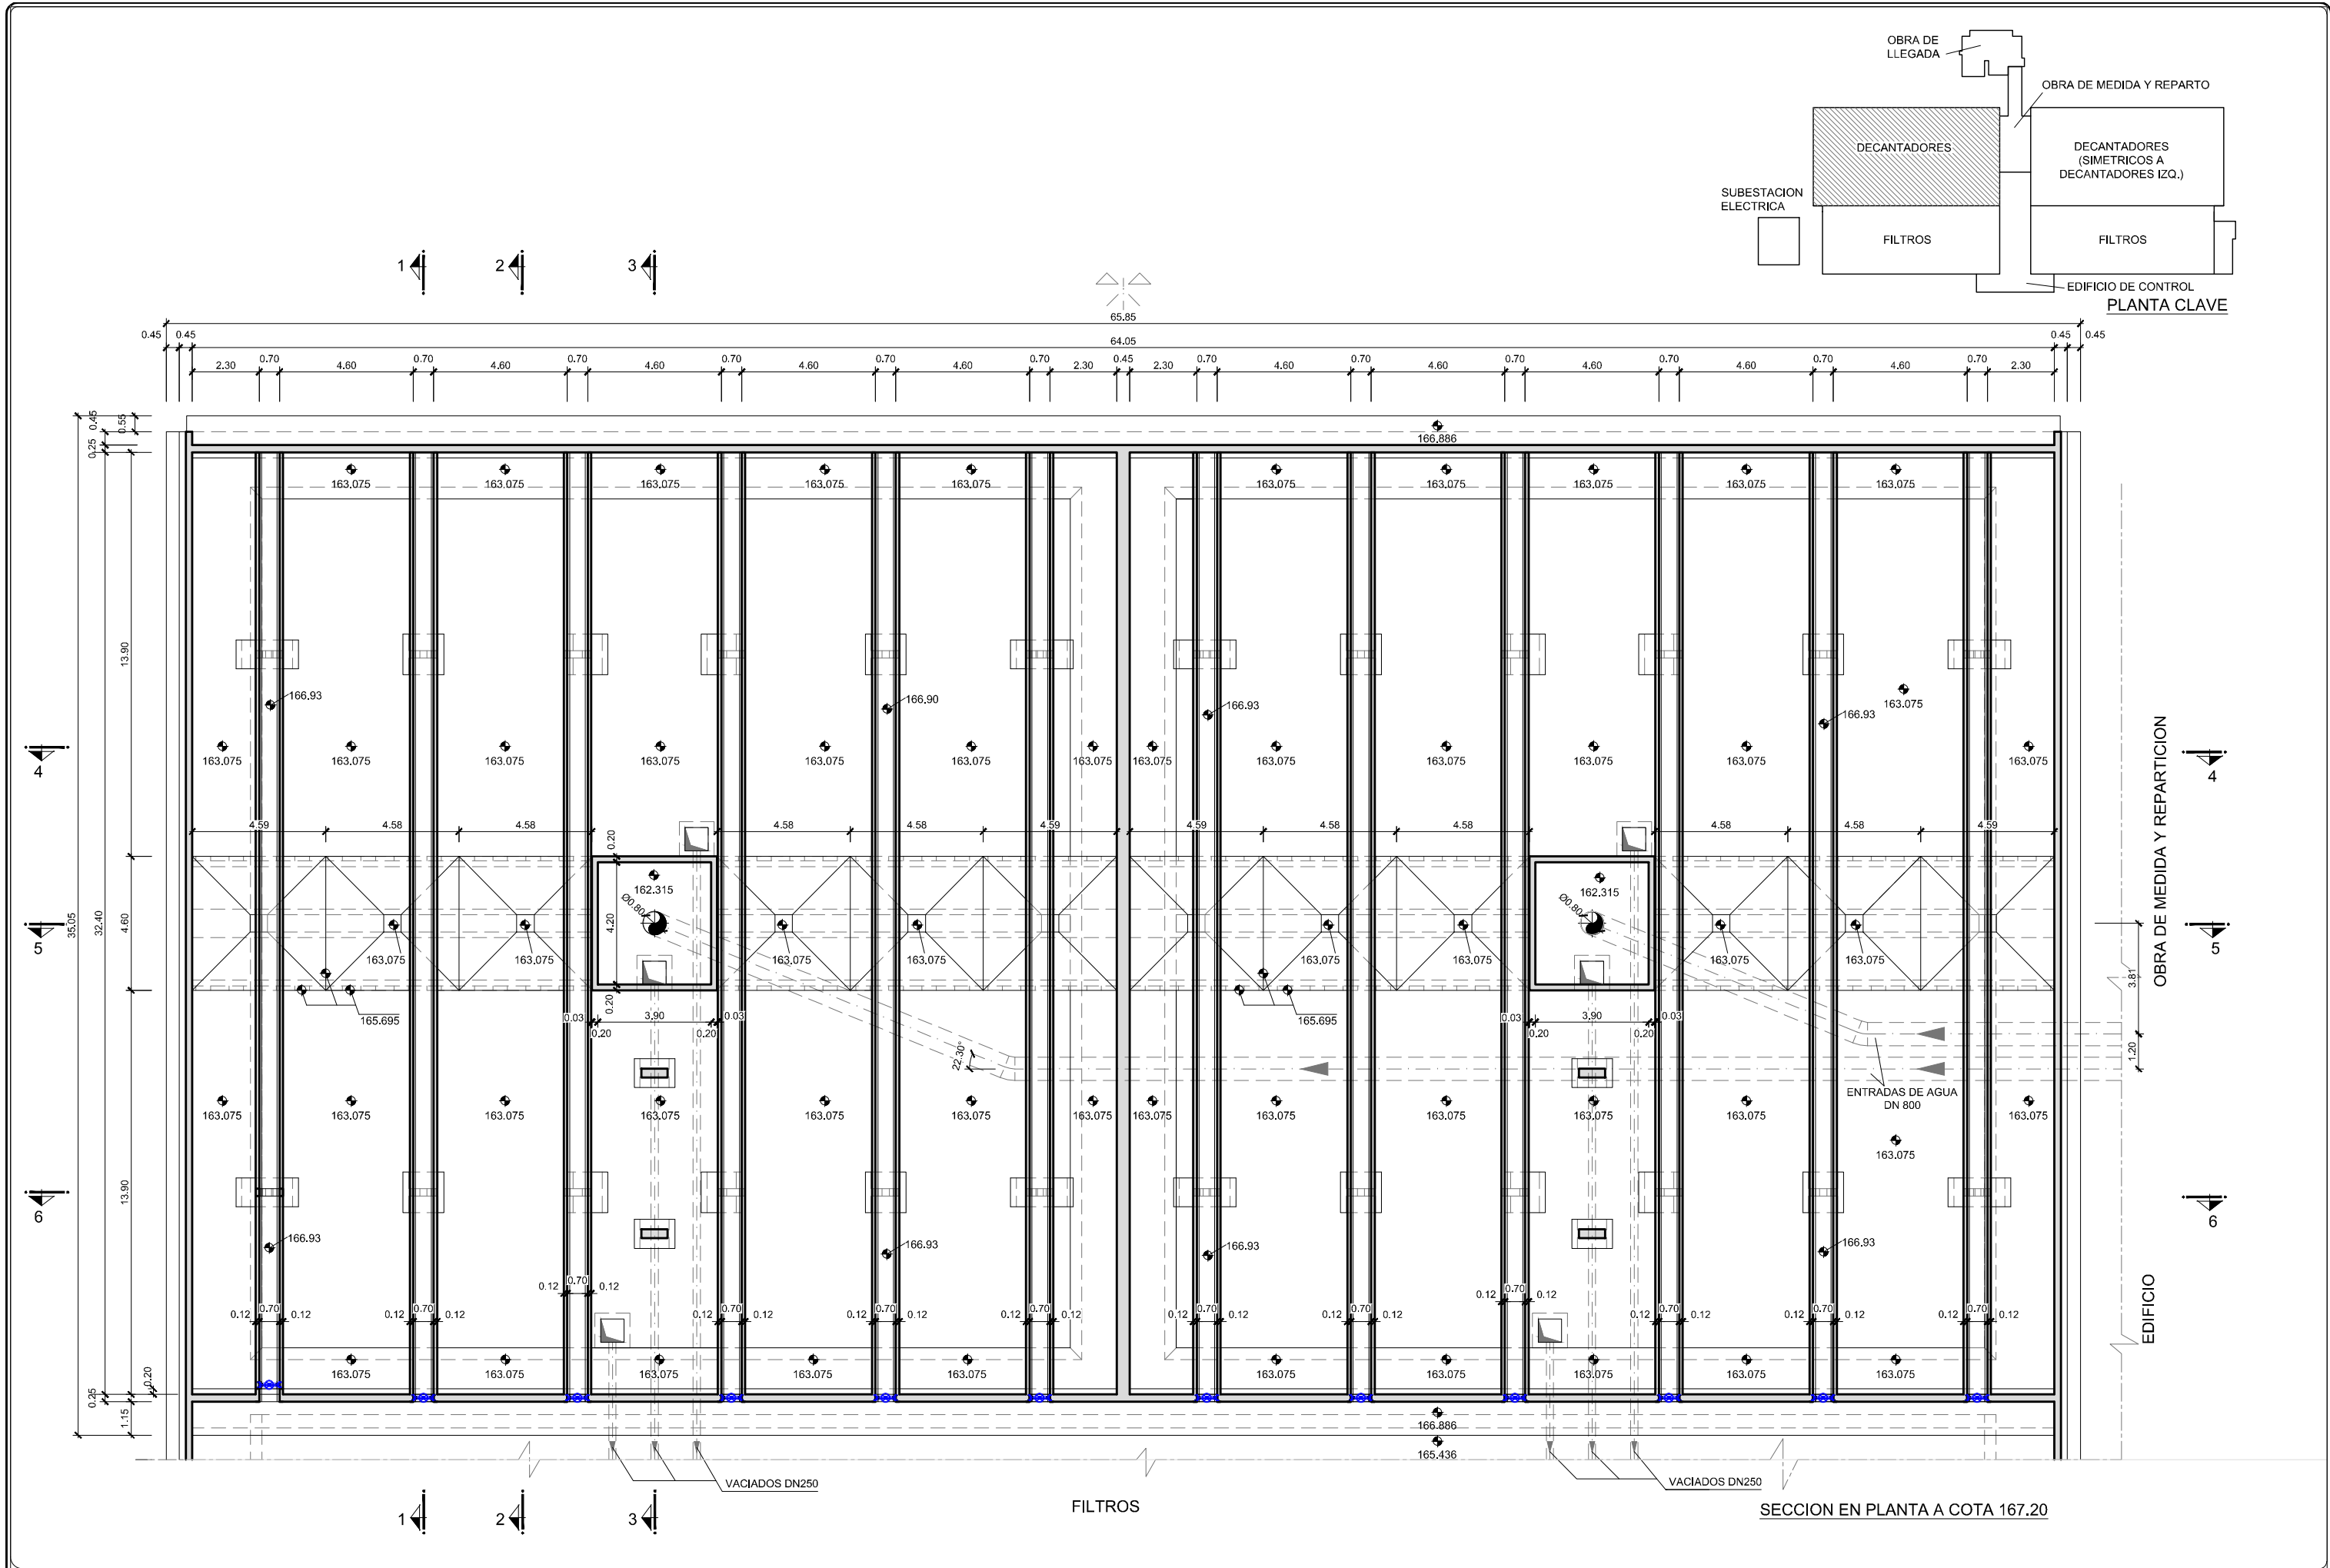

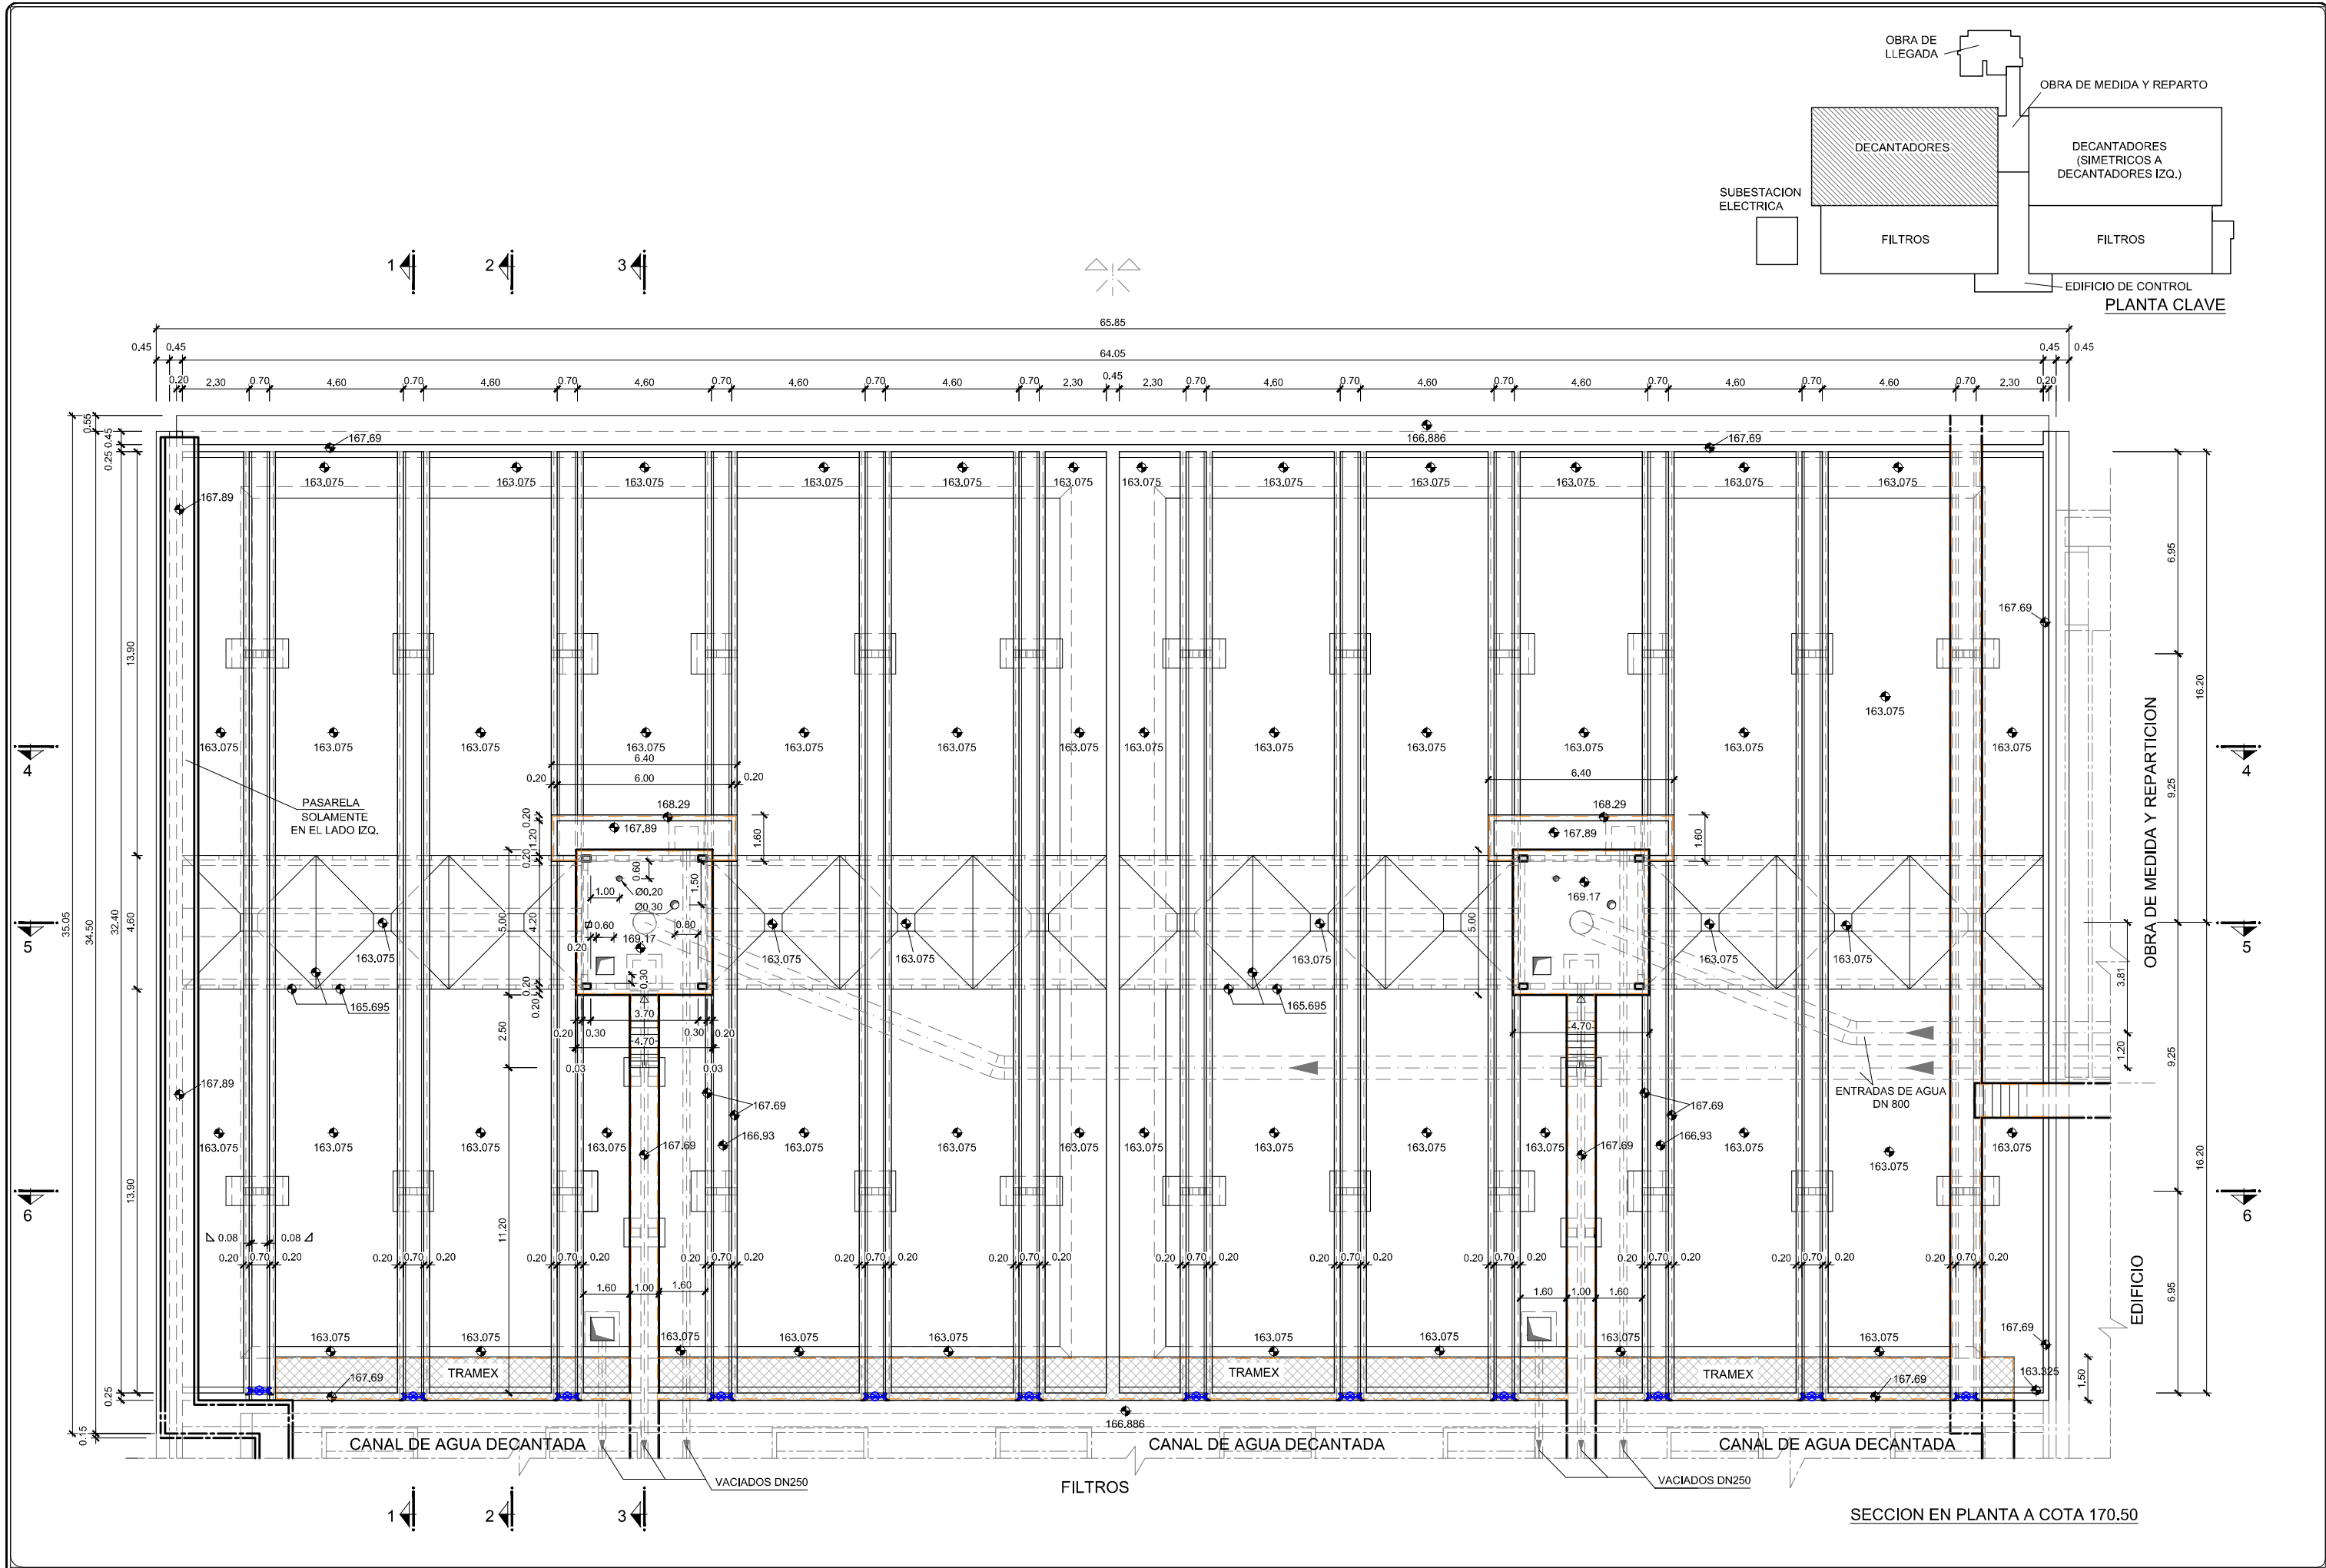


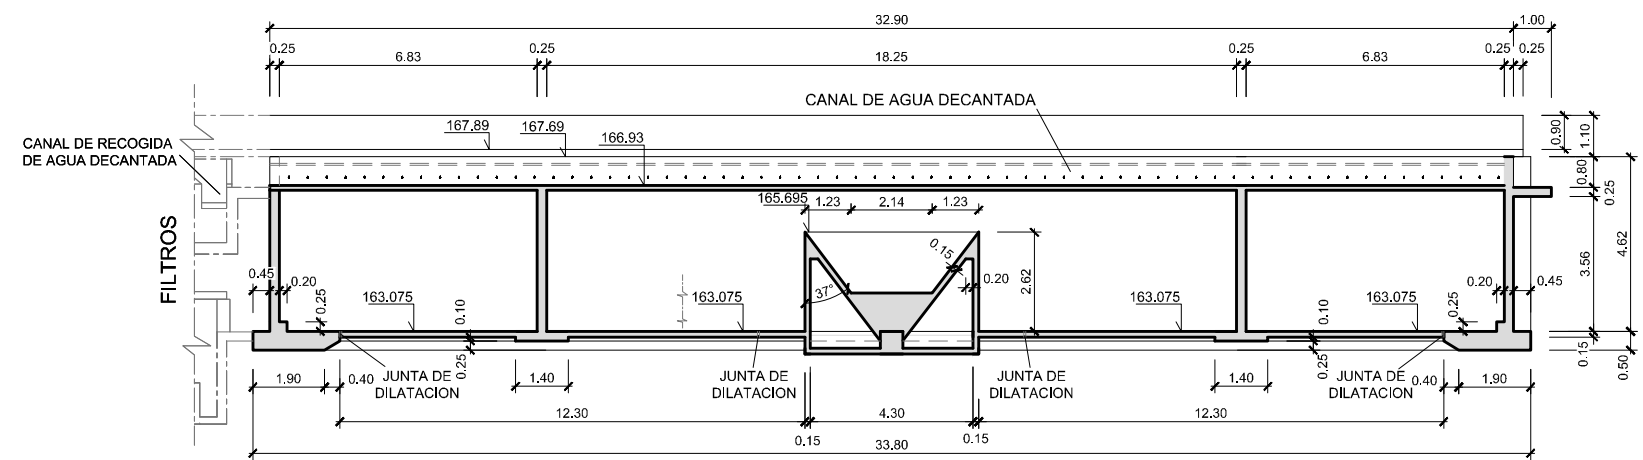



SECCION 1-1

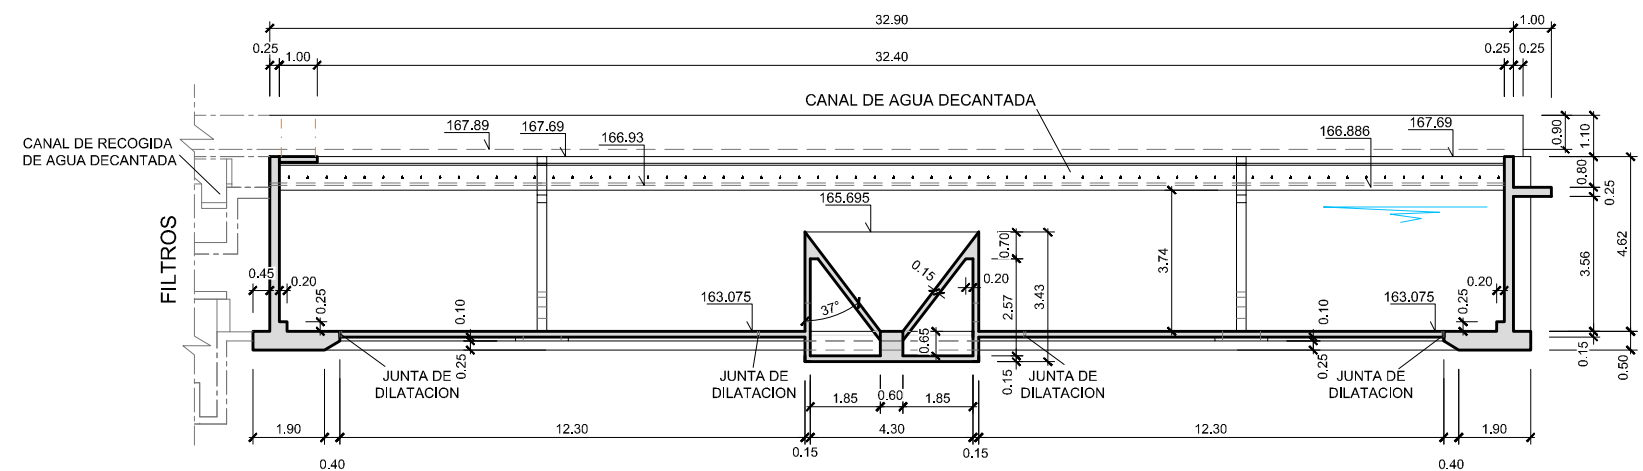


SECCION 2-2

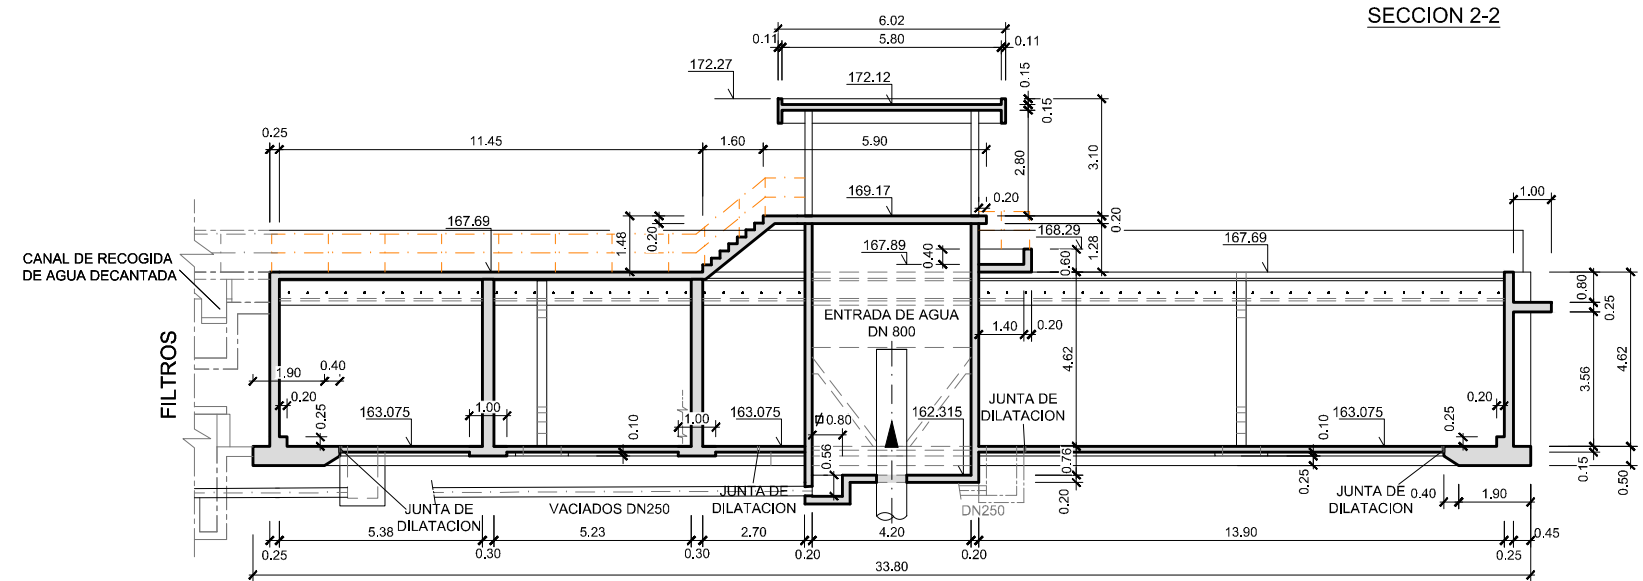


SECCION 3-3

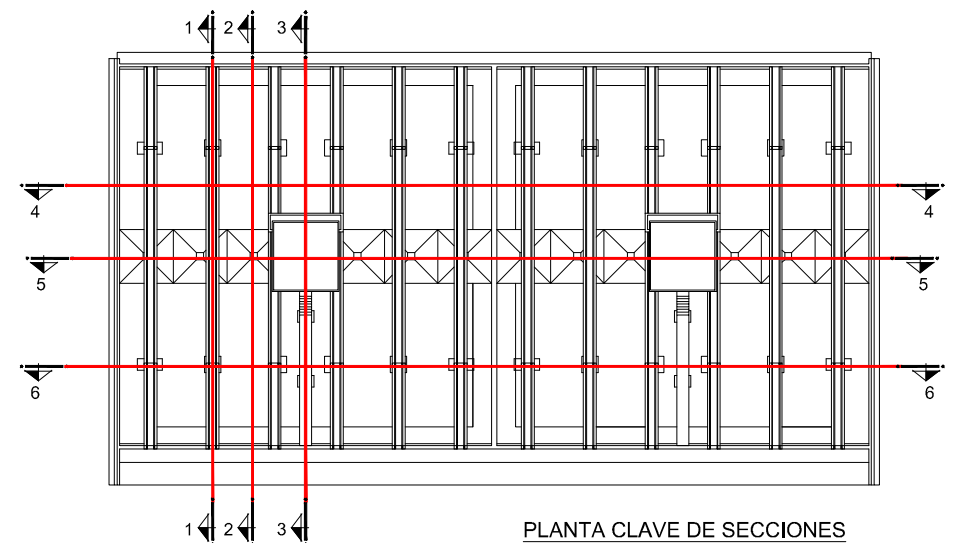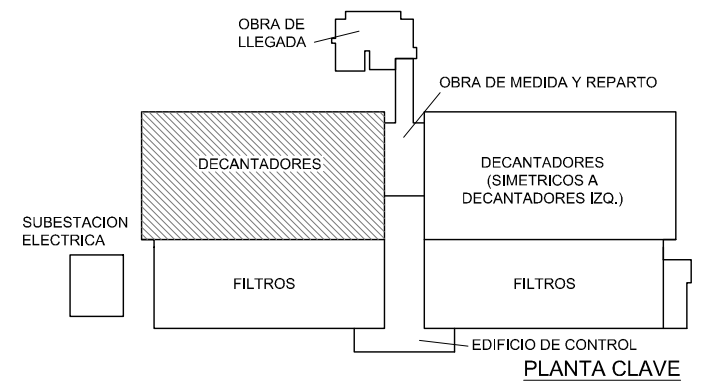


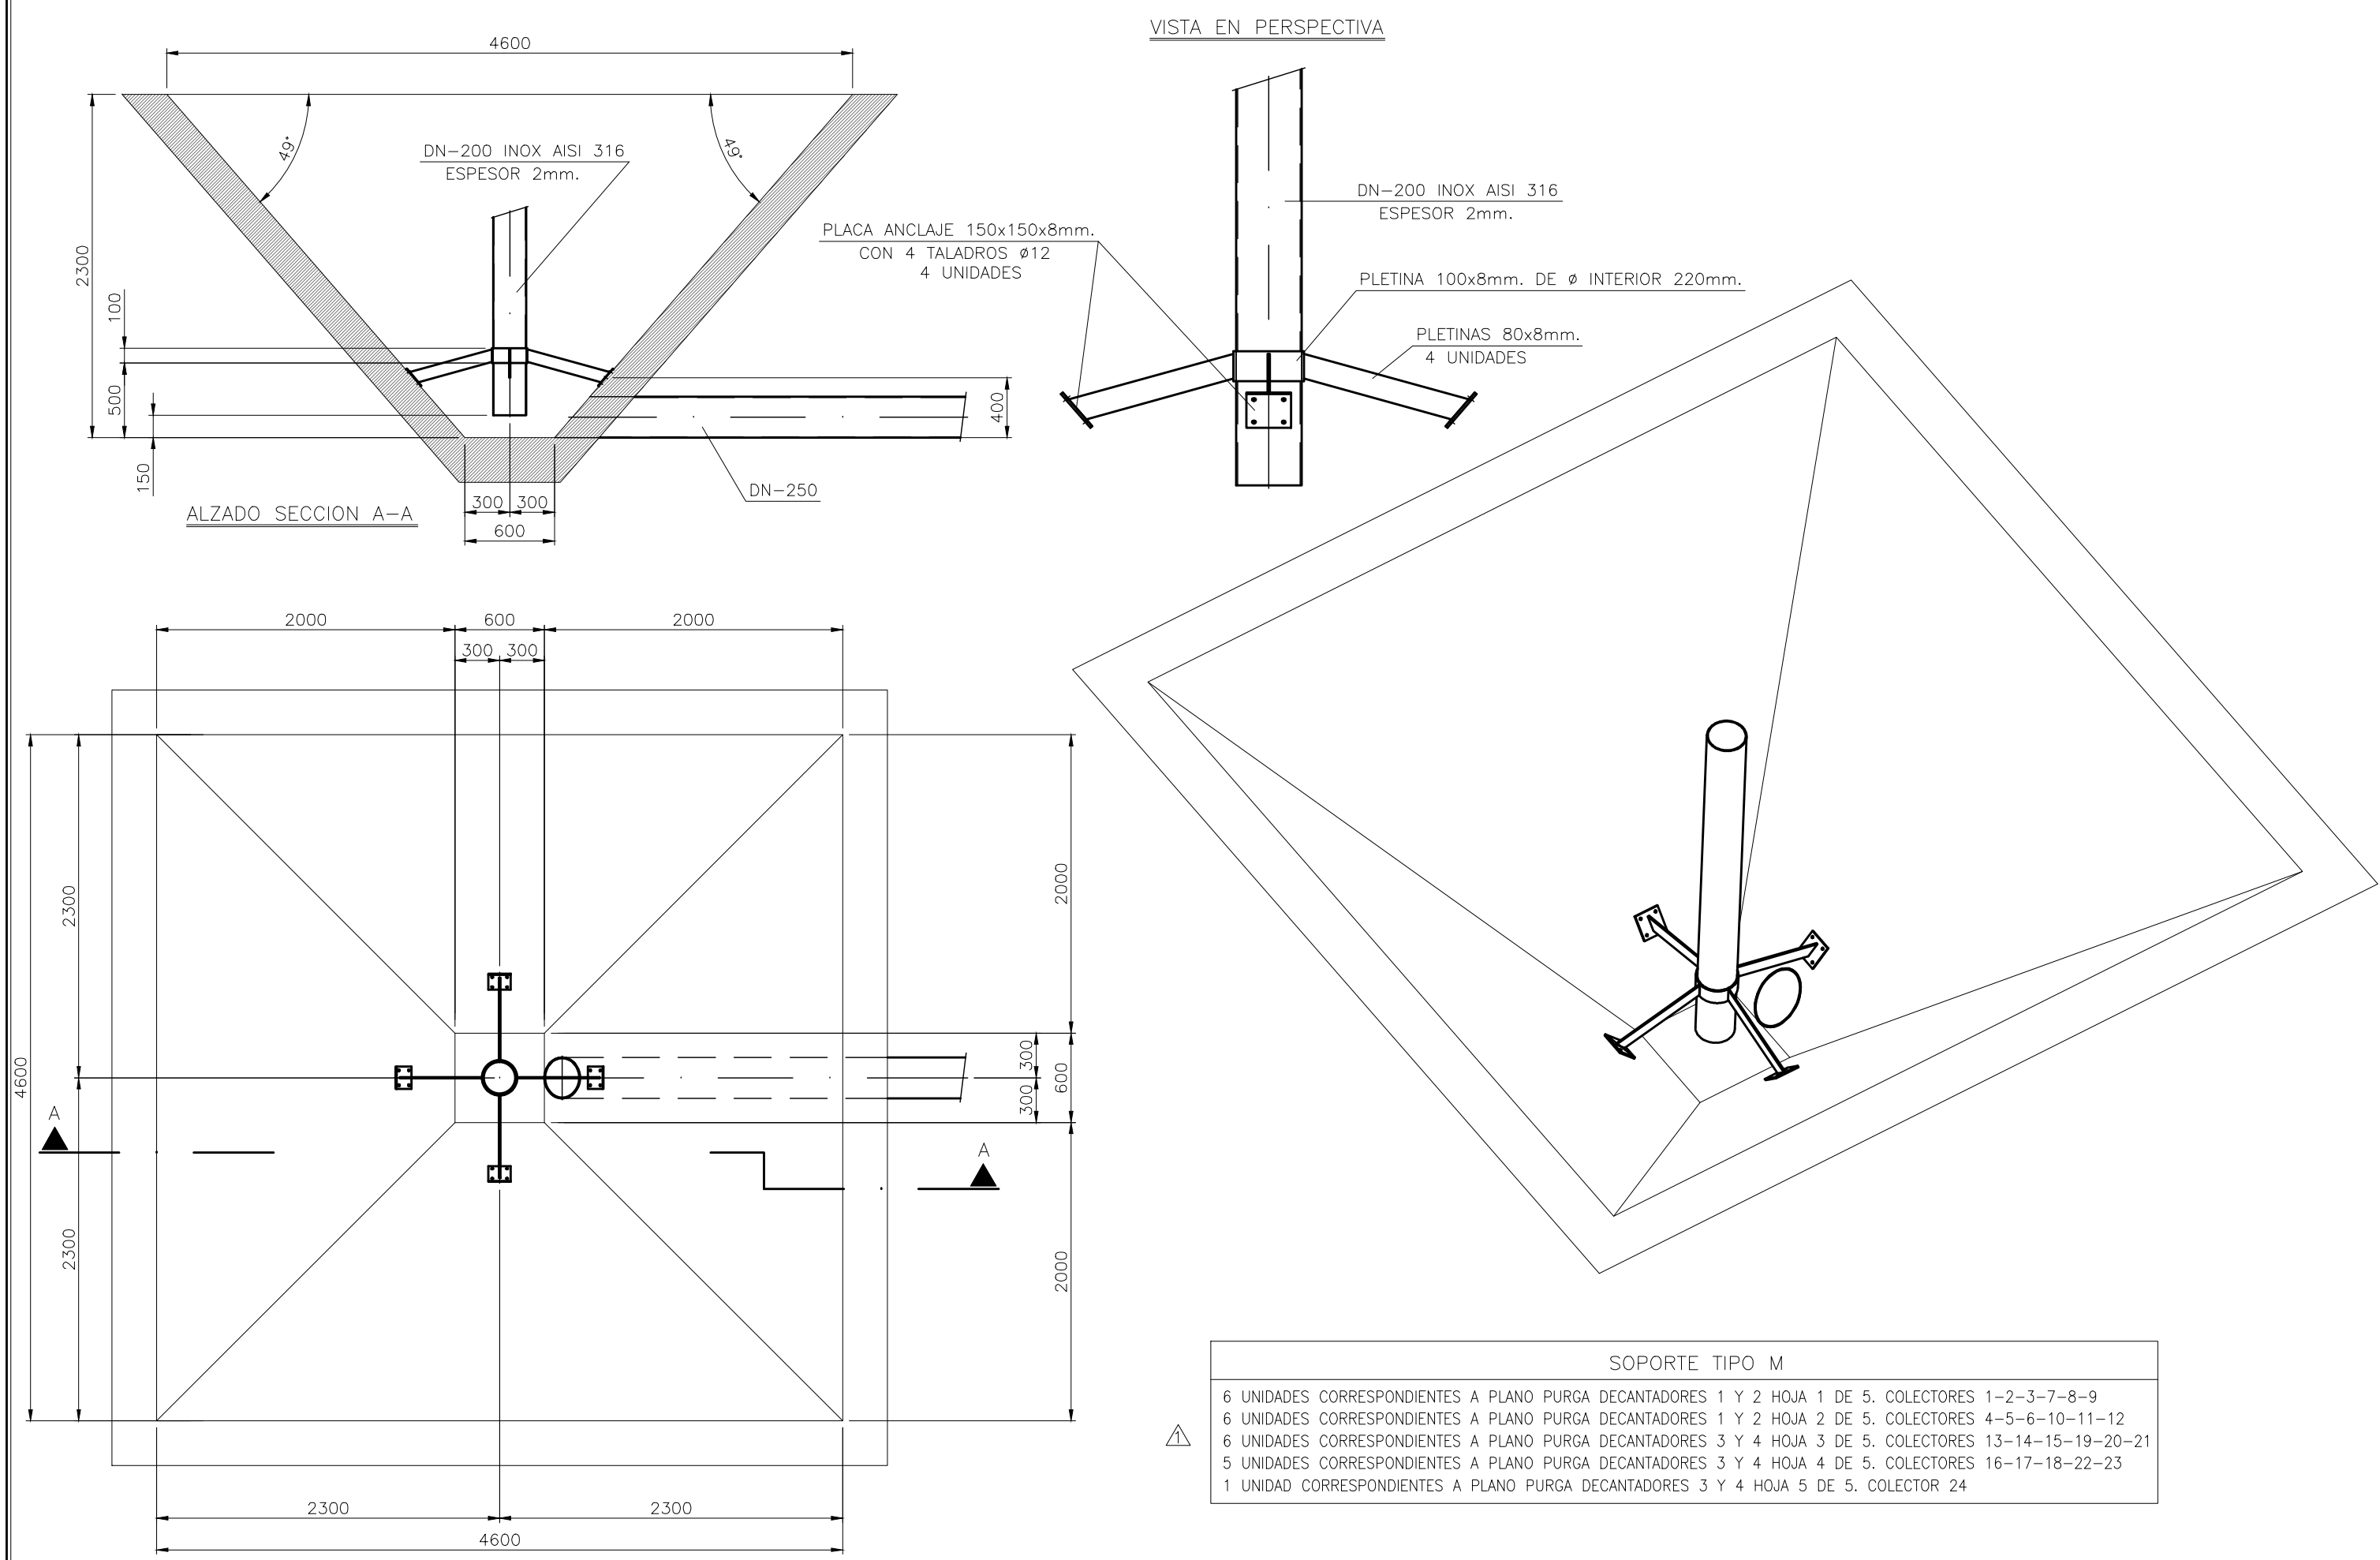


SOPORTE TIPO M

- 6 UNIDADES CORRESPONDIENTES A PLANO PURGA DECANTADORES 1 Y 2 HOJA 1 DE 5. COLECTORES 1-2-3-7-8-9
- 6 UNIDADES CORRESPONDIENTES A PLANO PURGA DECANTADORES 1 Y 2 HOJA 2 DE 5. COLECTORES 4-5-6-10-11-12
- 6 UNIDADES CORRESPONDIENTES A PLANO PURGA DECANTADORES 3 Y 4 HOJA 3 DE 5. COLECTORES 13-14-15-19-20-21
- 5 UNIDADES CORRESPONDIENTES A PLANO PURGA DECANTADORES 3 Y 4 HOJA 4 DE 5. COLECTORES 16-17-18-22-23
- 1 UNIDAD CORRESPONDIENTES A PLANO PURGA DECANTADORES 3 Y 4 HOJA 5 DE 5. COLECTOR 24

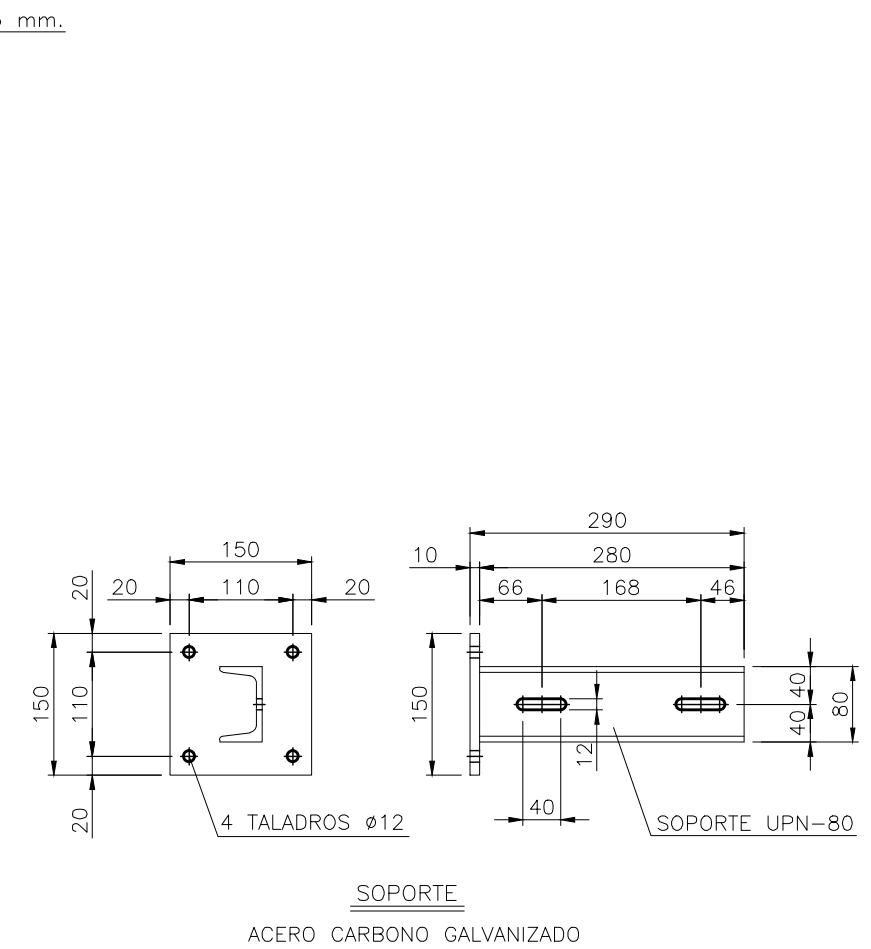

TORNILLERIA EN INOX A-4
JUNTAS DE ESTANQUEIDAD EN EPDM
TACOS DE ANCLAJE EN INOX A-4

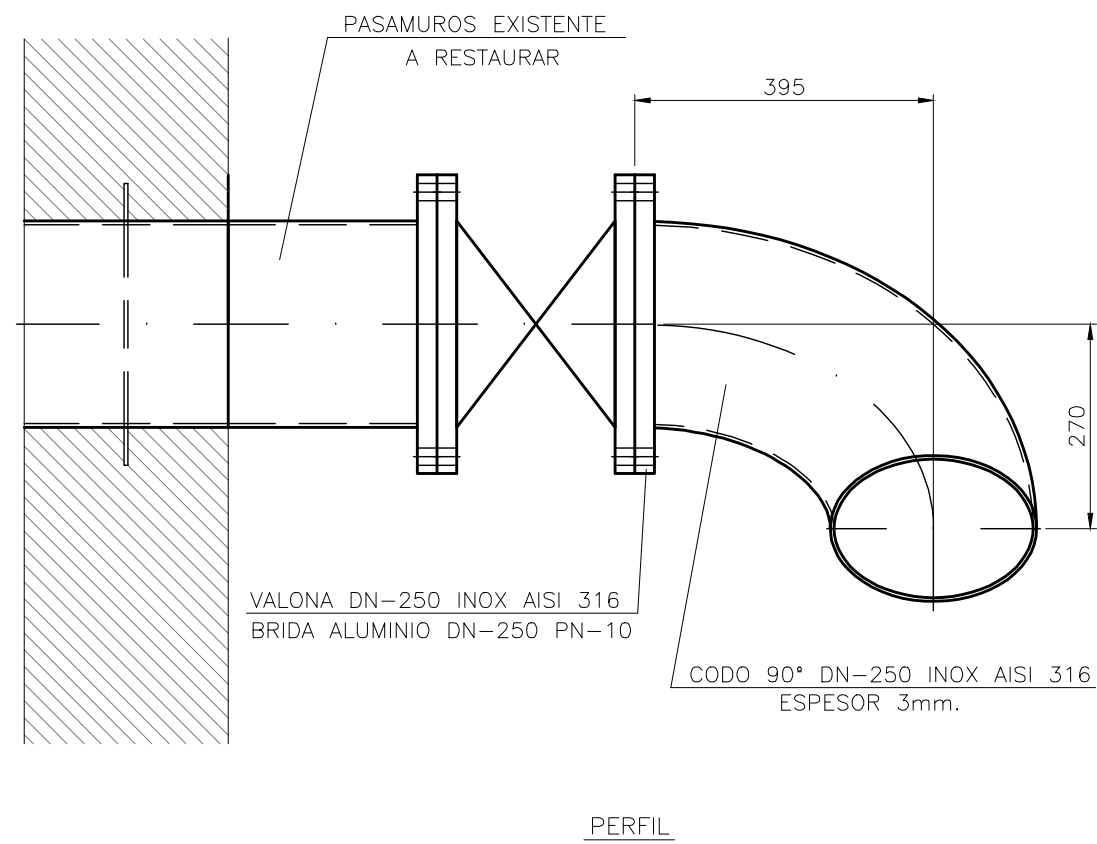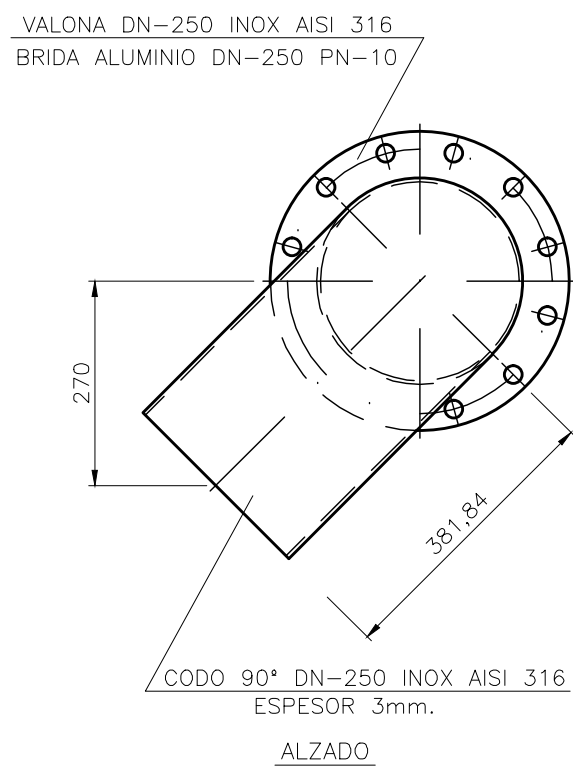

TOTAL 12 UNIDADES

TORNILLERIA EN INOX A-4
JUNTAS DE ESTANQUEIDAD EN EPDM

RESTAURACION DE PASAMUROS

- 1 - CEPILLADO MANUAL
- 2 - MANO DE IMPRIMACION EPOXI RAL 7001
- 3 - MANO DE ACABADO POLIURETANO RAL 9007 PARA TUBERIAS
MANO DE ACABADO POLIURETANO RAL 9003 PARA BRIDAS