


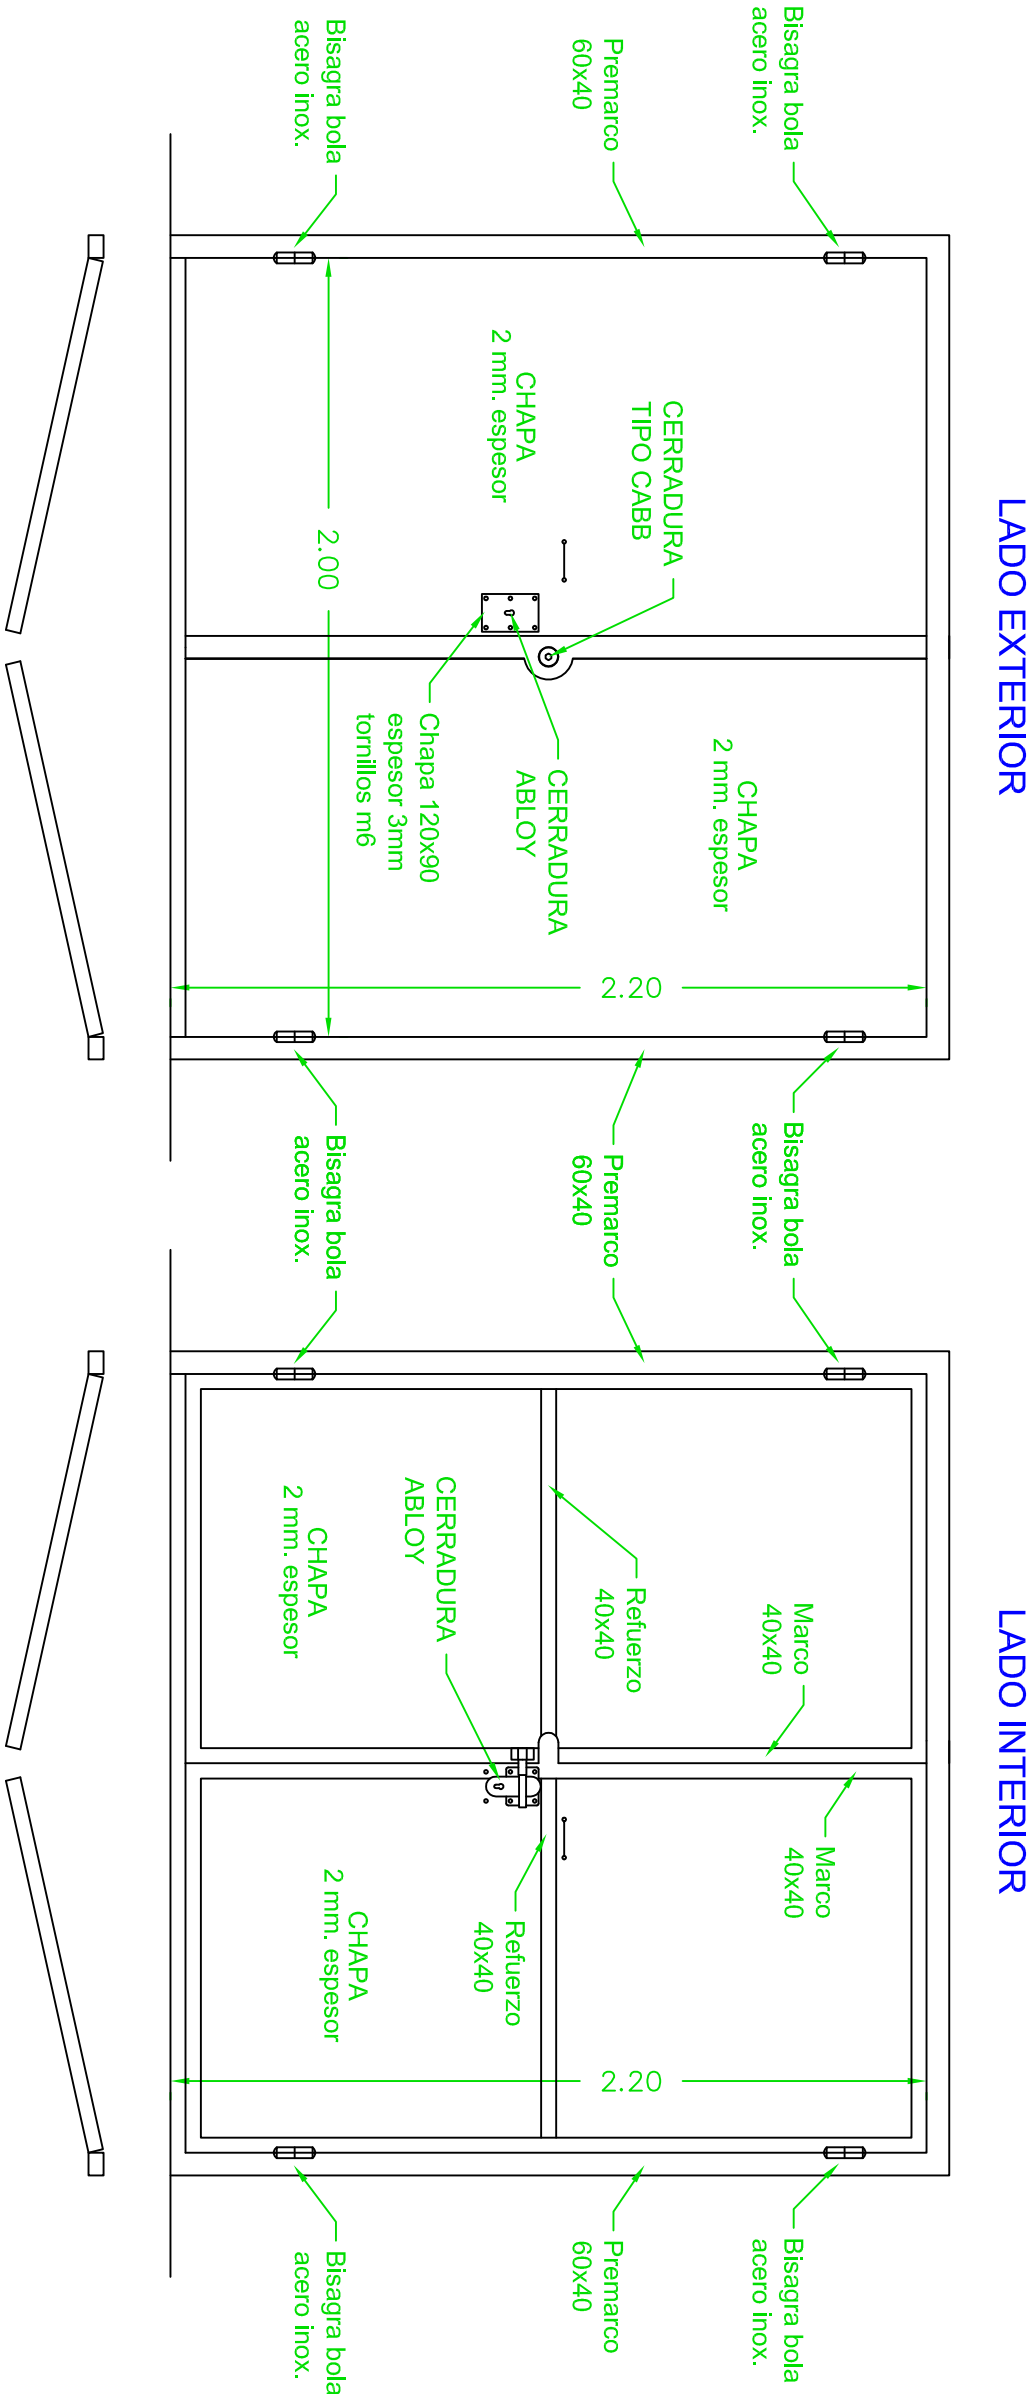

Bilbao Bizkaia Ur Partzuergoa Consortio de Aguas Bilbao Bizkaia		Uderrtia / T.Municipal		Izenburua / Titulo		Escala		Izendepeno / Designación		Data / Fecha	
		-- --		INSTALACIONES TIPO		1/20		PUERTA DOBLE HOJA		Artxiboa / Fichero	
BIZKAIA -- VIZCAYA		Probintzia / Provincia				DIN A3ean		TIPO CABB		Instalaciones tipo.dwg	
						En DIN A3				Orri Zk. / Plano N°	
										1	