


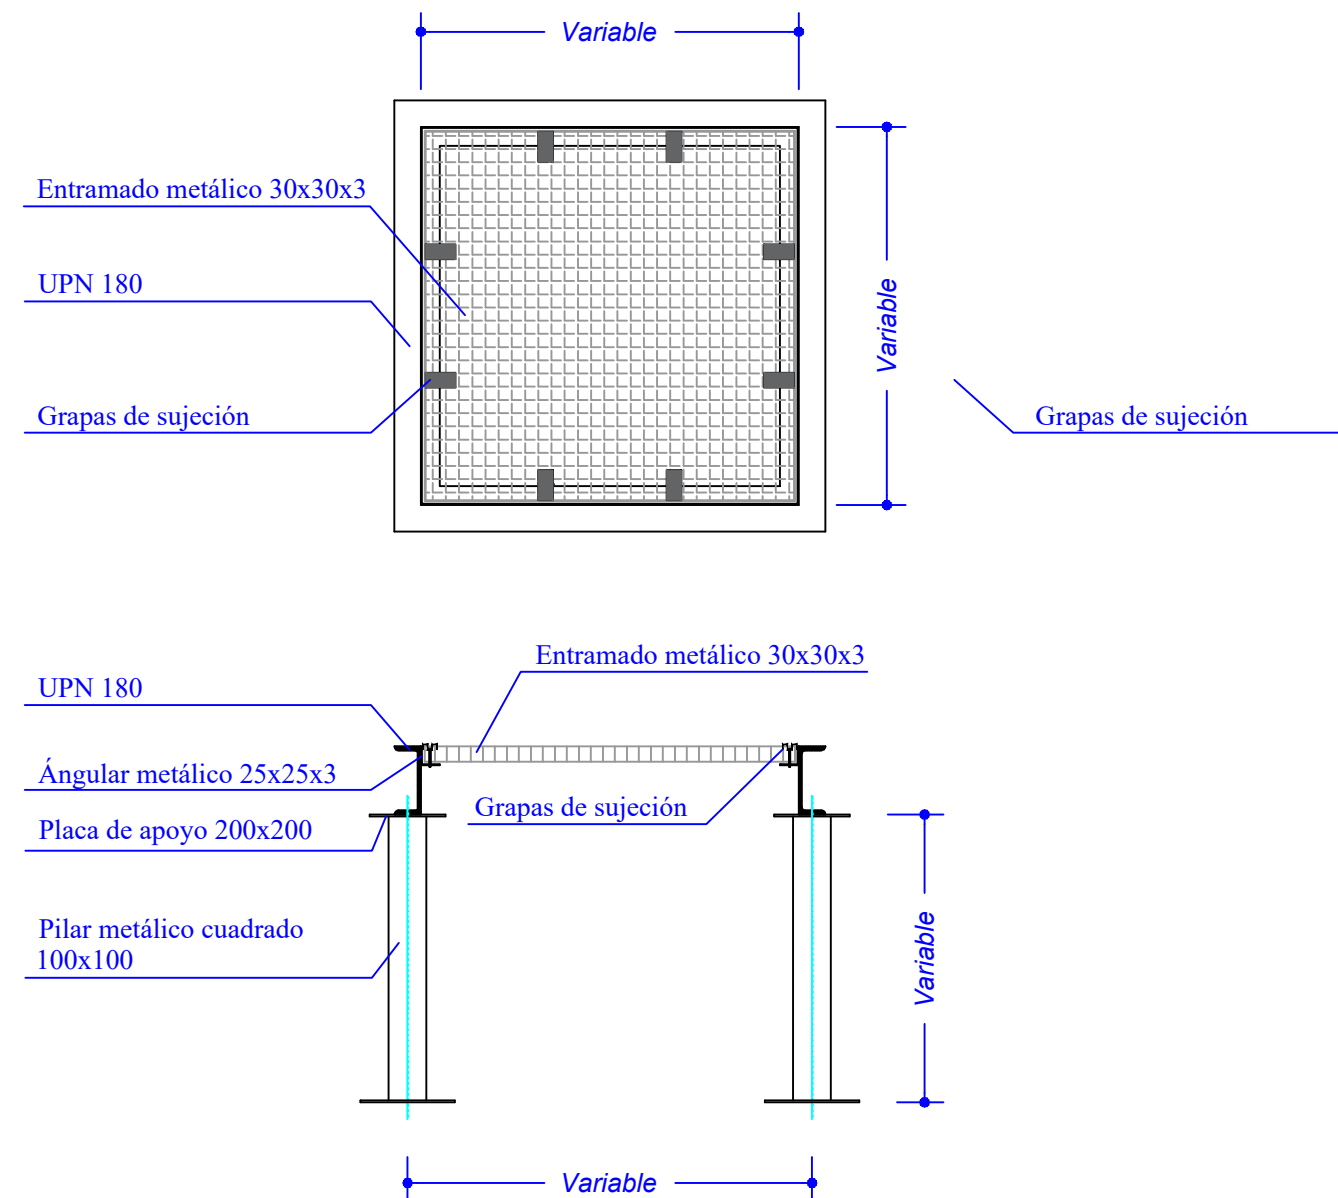

PLATAFORMA METÁLICA TIPO



Bilbao Bizkaia Ur Partzuergoa
Consortio de Aguas Bilbao Bizkaia

Izenburua / Título

ELEMENTOS CONTRATO CALDERERÍA ACERO
ANEXO 4.2

Escala
Eskala

1/20

DIN A3ean
En DIN A3

Izendapena / Designación

PLATAFORMA METÁLICA TIPO

Data / Fecha
ENERO 2021

Artxiboa / Fichero

Orri Zk. / Plano N°
4.2