


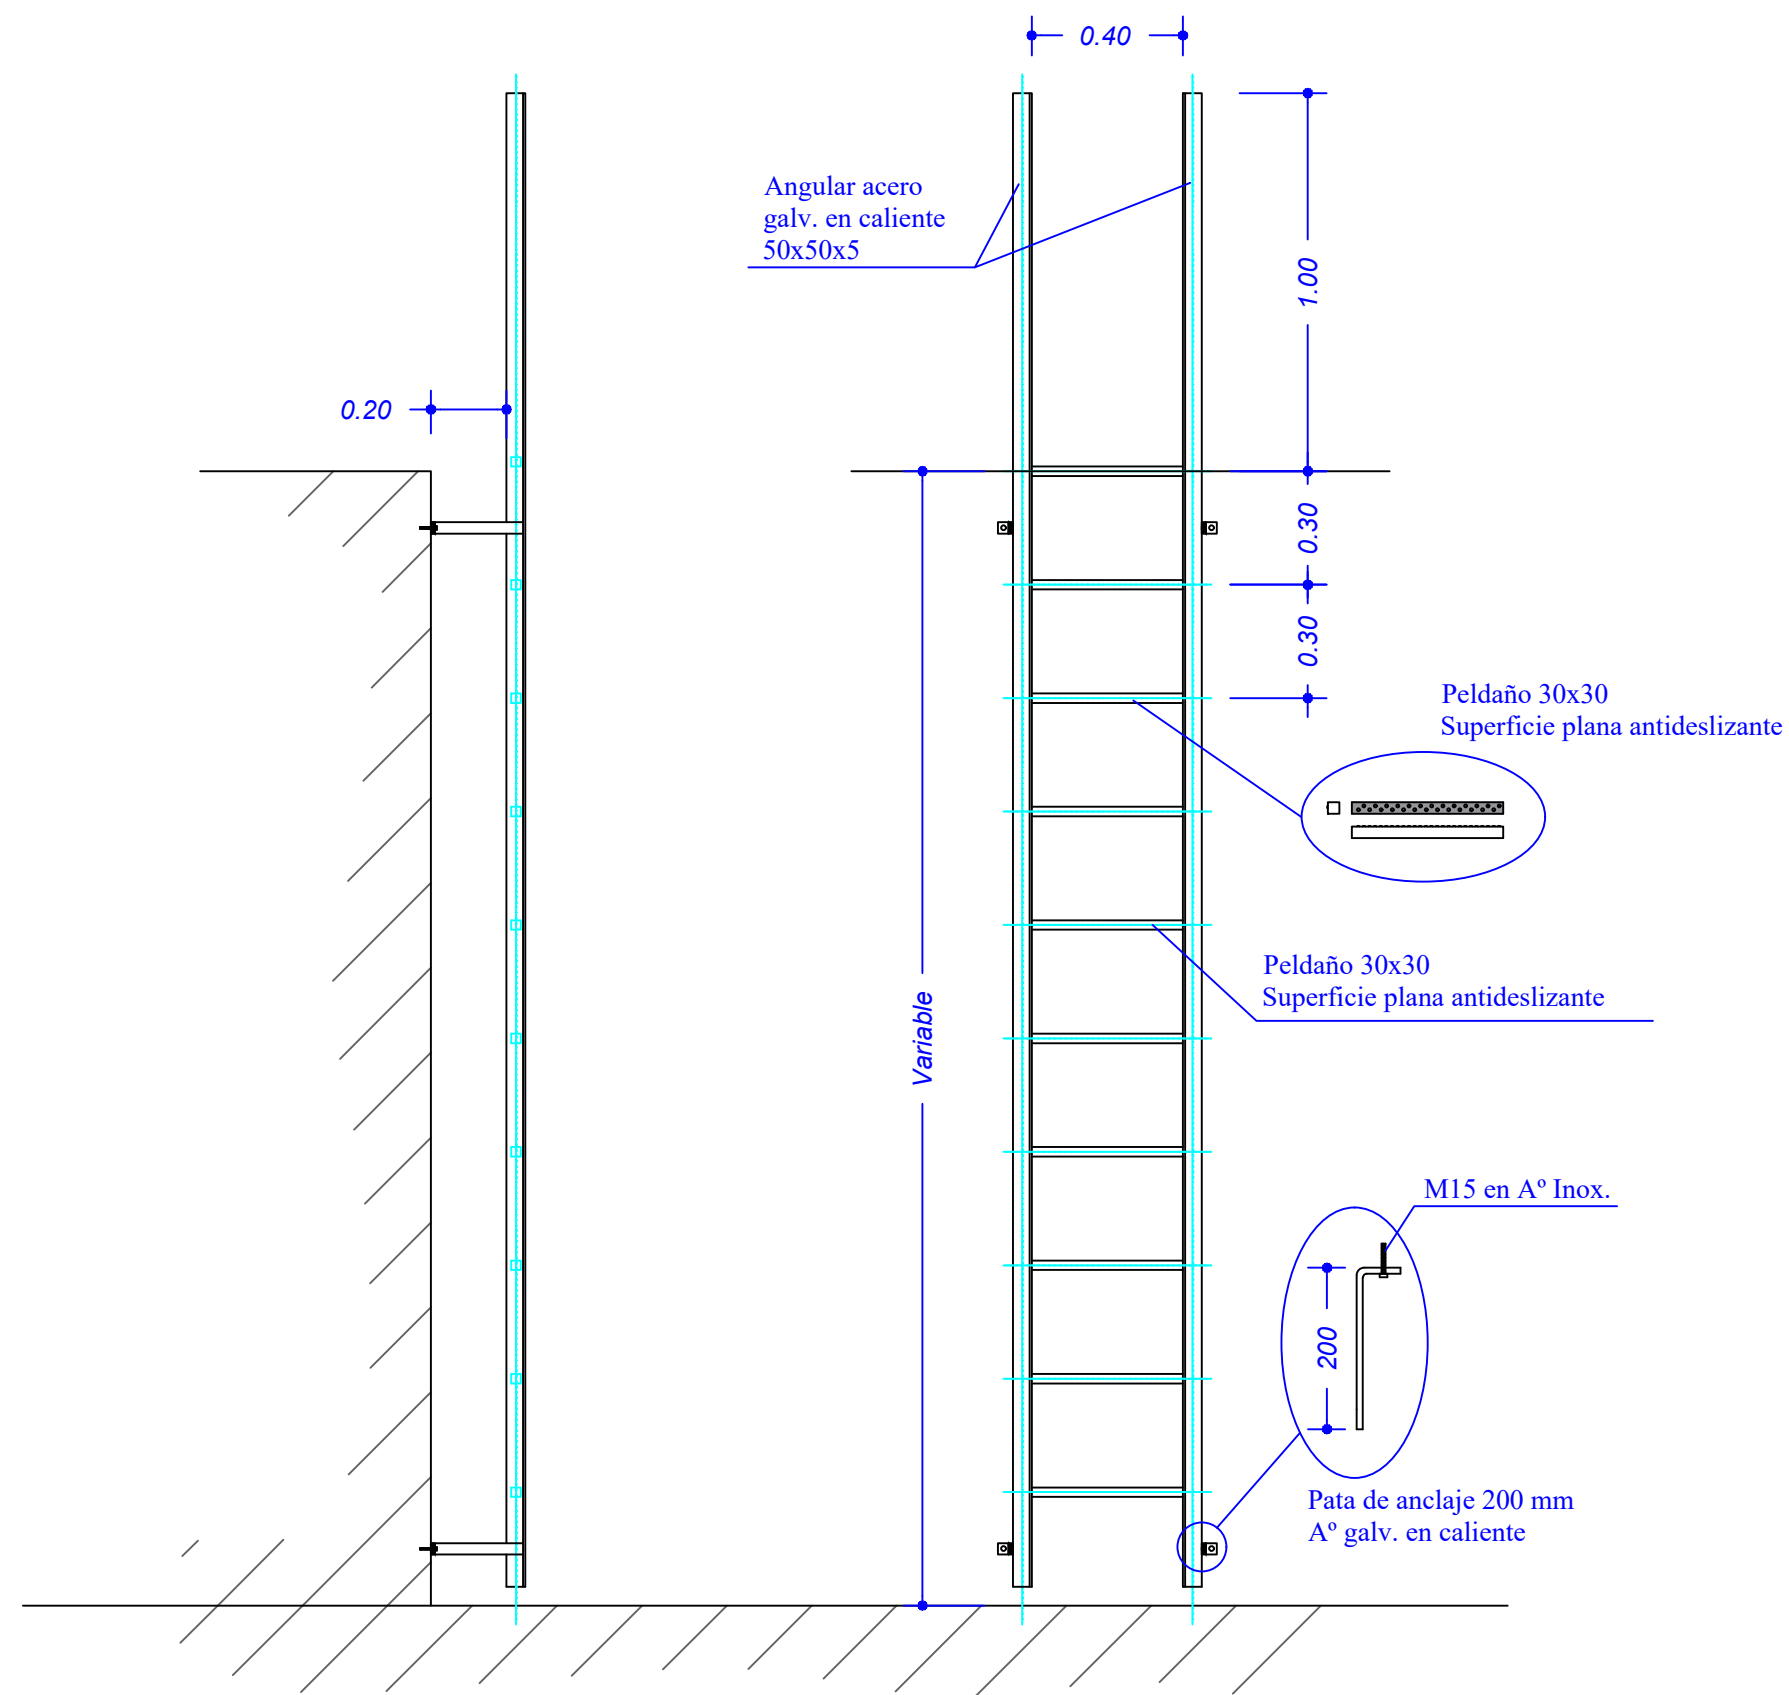

ESCALERA METÁLICA VERTICAL TIPO



**Bilbao Bizkaia Ur Partzuergoa**  
Consortio de Aguas Bilbao Bizkaia

Izenburua / Título

ELEMENTOS CONTRATO CALDERERÍA ACERO  
ANEXO 4.4

Escala  
Eskala

1/20

DIN A3ean  
En DIN A3

Izendapena / Designación

ESCALERA METÁLICA VERTICAL TIPO

Data / Fecha  
ENERO 2021

Artxiboa / Fichero

Orri Zk. / Plano Nº  
4.4