


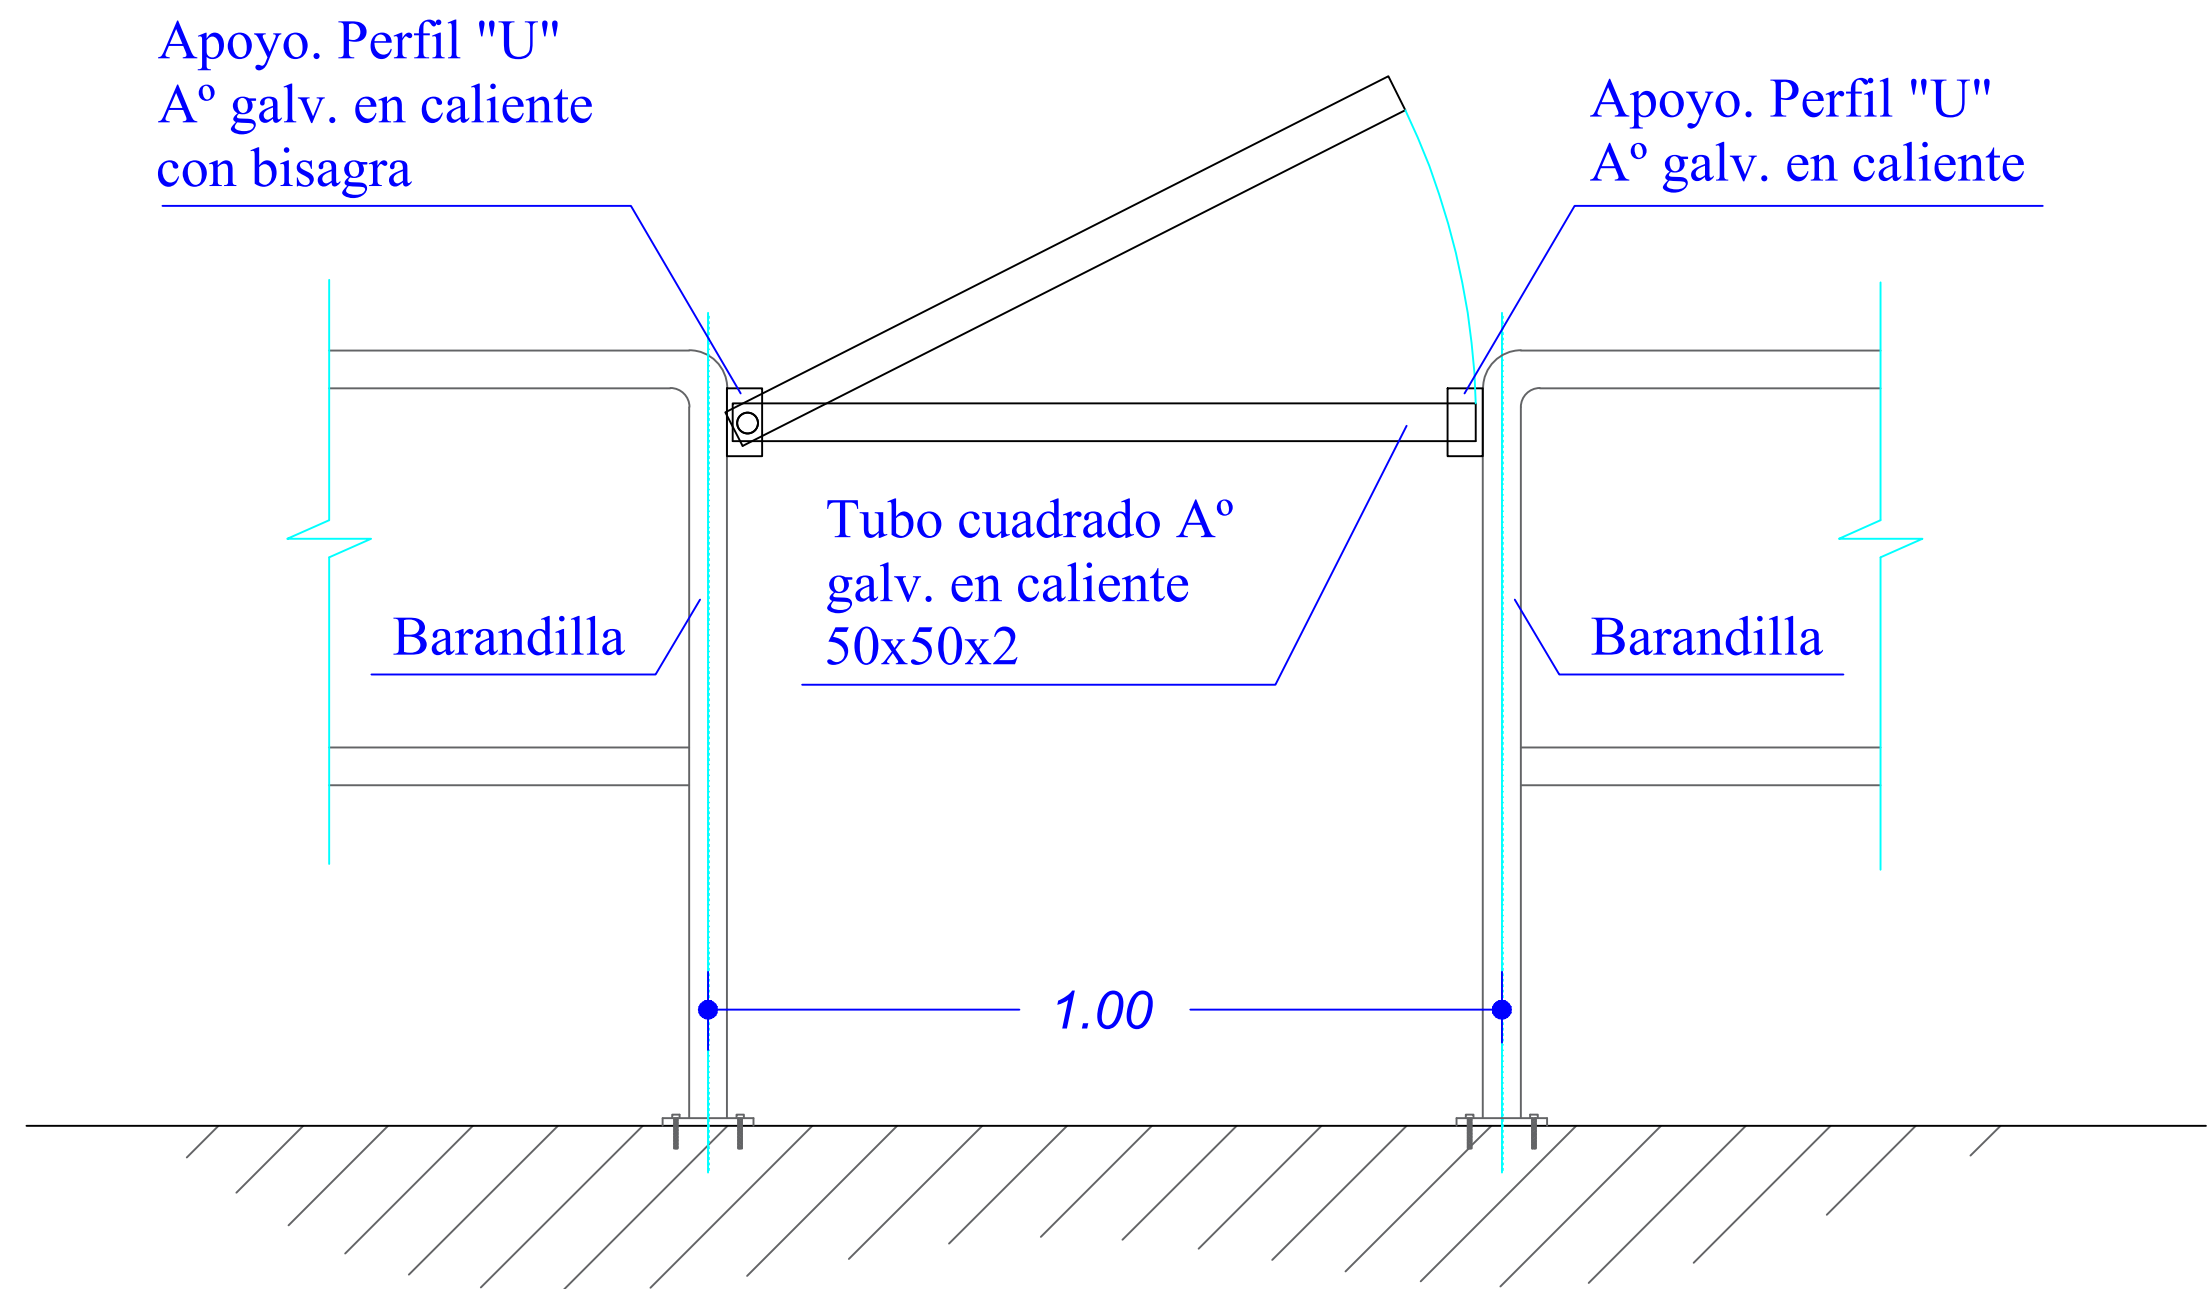

BARRERA BASCULANTE ENTRE PASAMANOS



Bilbao Bizkaia Ur Partzuergoa
Consortio de Aguas Bilbao Bizkaia

Izenburua / Título

ELEMENTOS CONTRATO CALDERERÍA ACERO
ANEXO 4.7

Escala
Eskala

1/10

DIN A3ean
En DIN A3

Izendapena / Designación

BARRERA BASCULANTE

Data / Fecha
ENERO 2021

Artxiboa / Fichero

Orri Zk. / Plano N°
4.7