




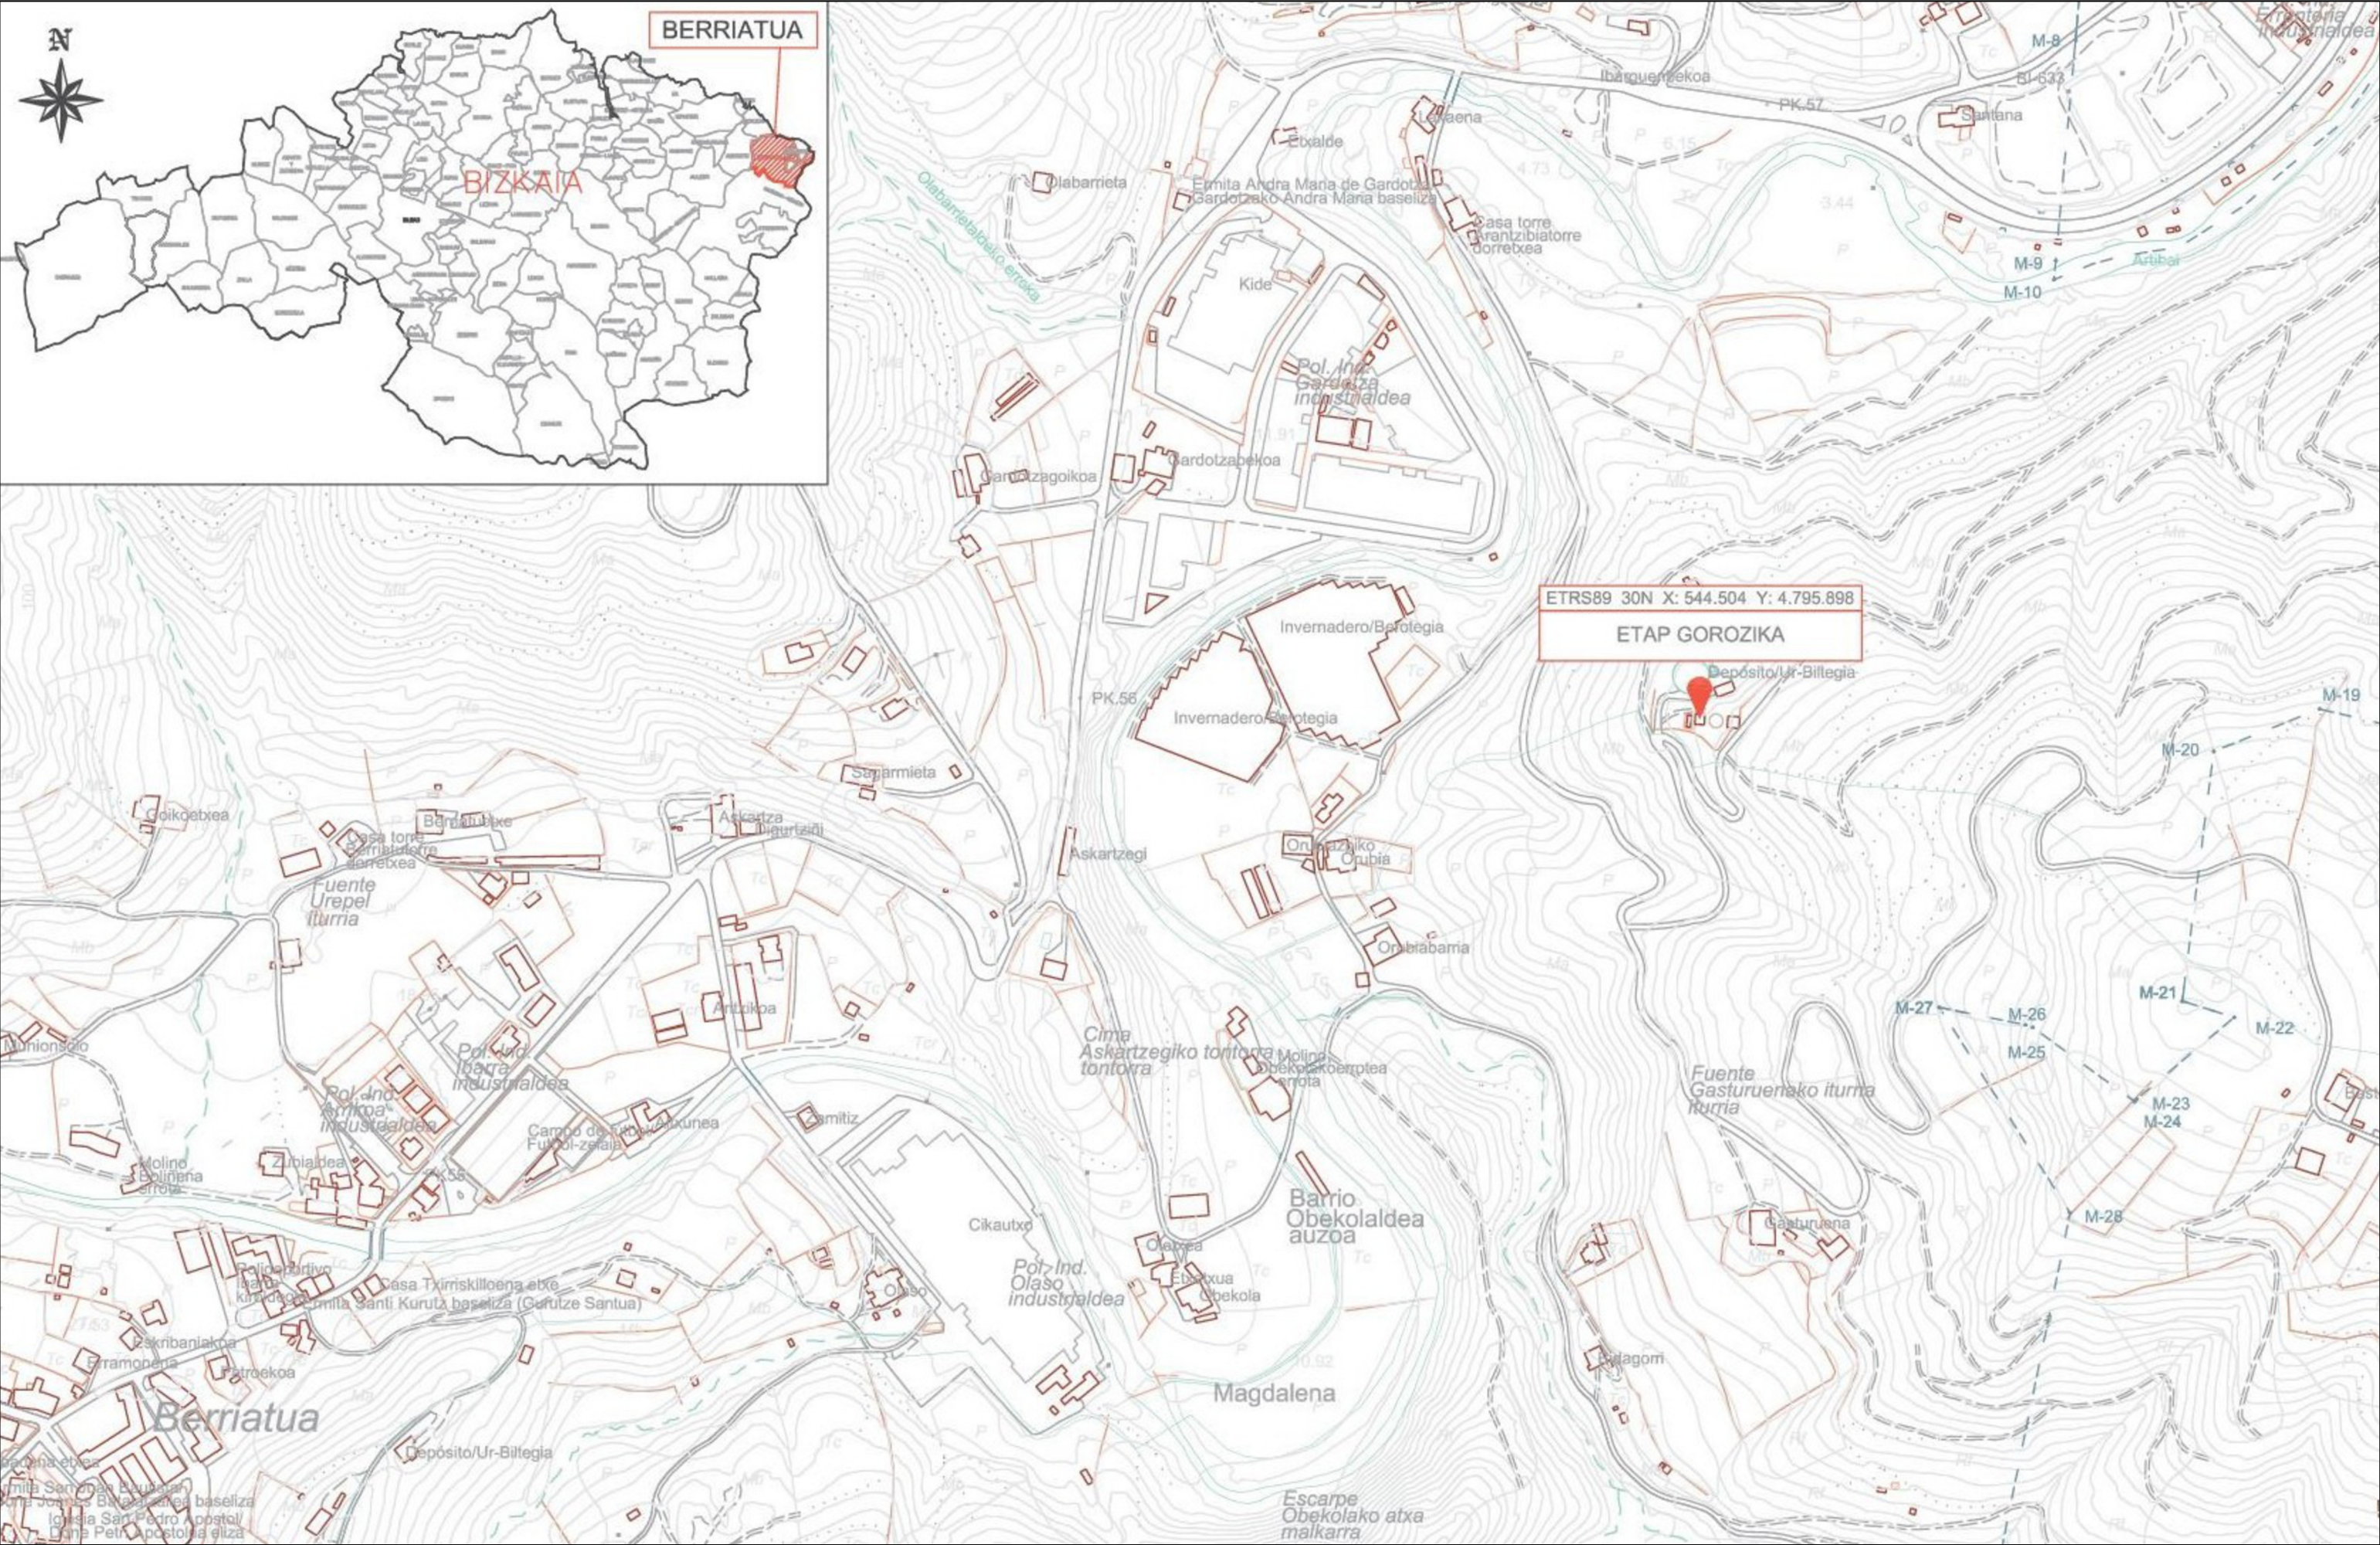


ETAP
GOROZIKA


FILTRO Nº1

FILTROS
DE ARENA


FILTRO Nº3

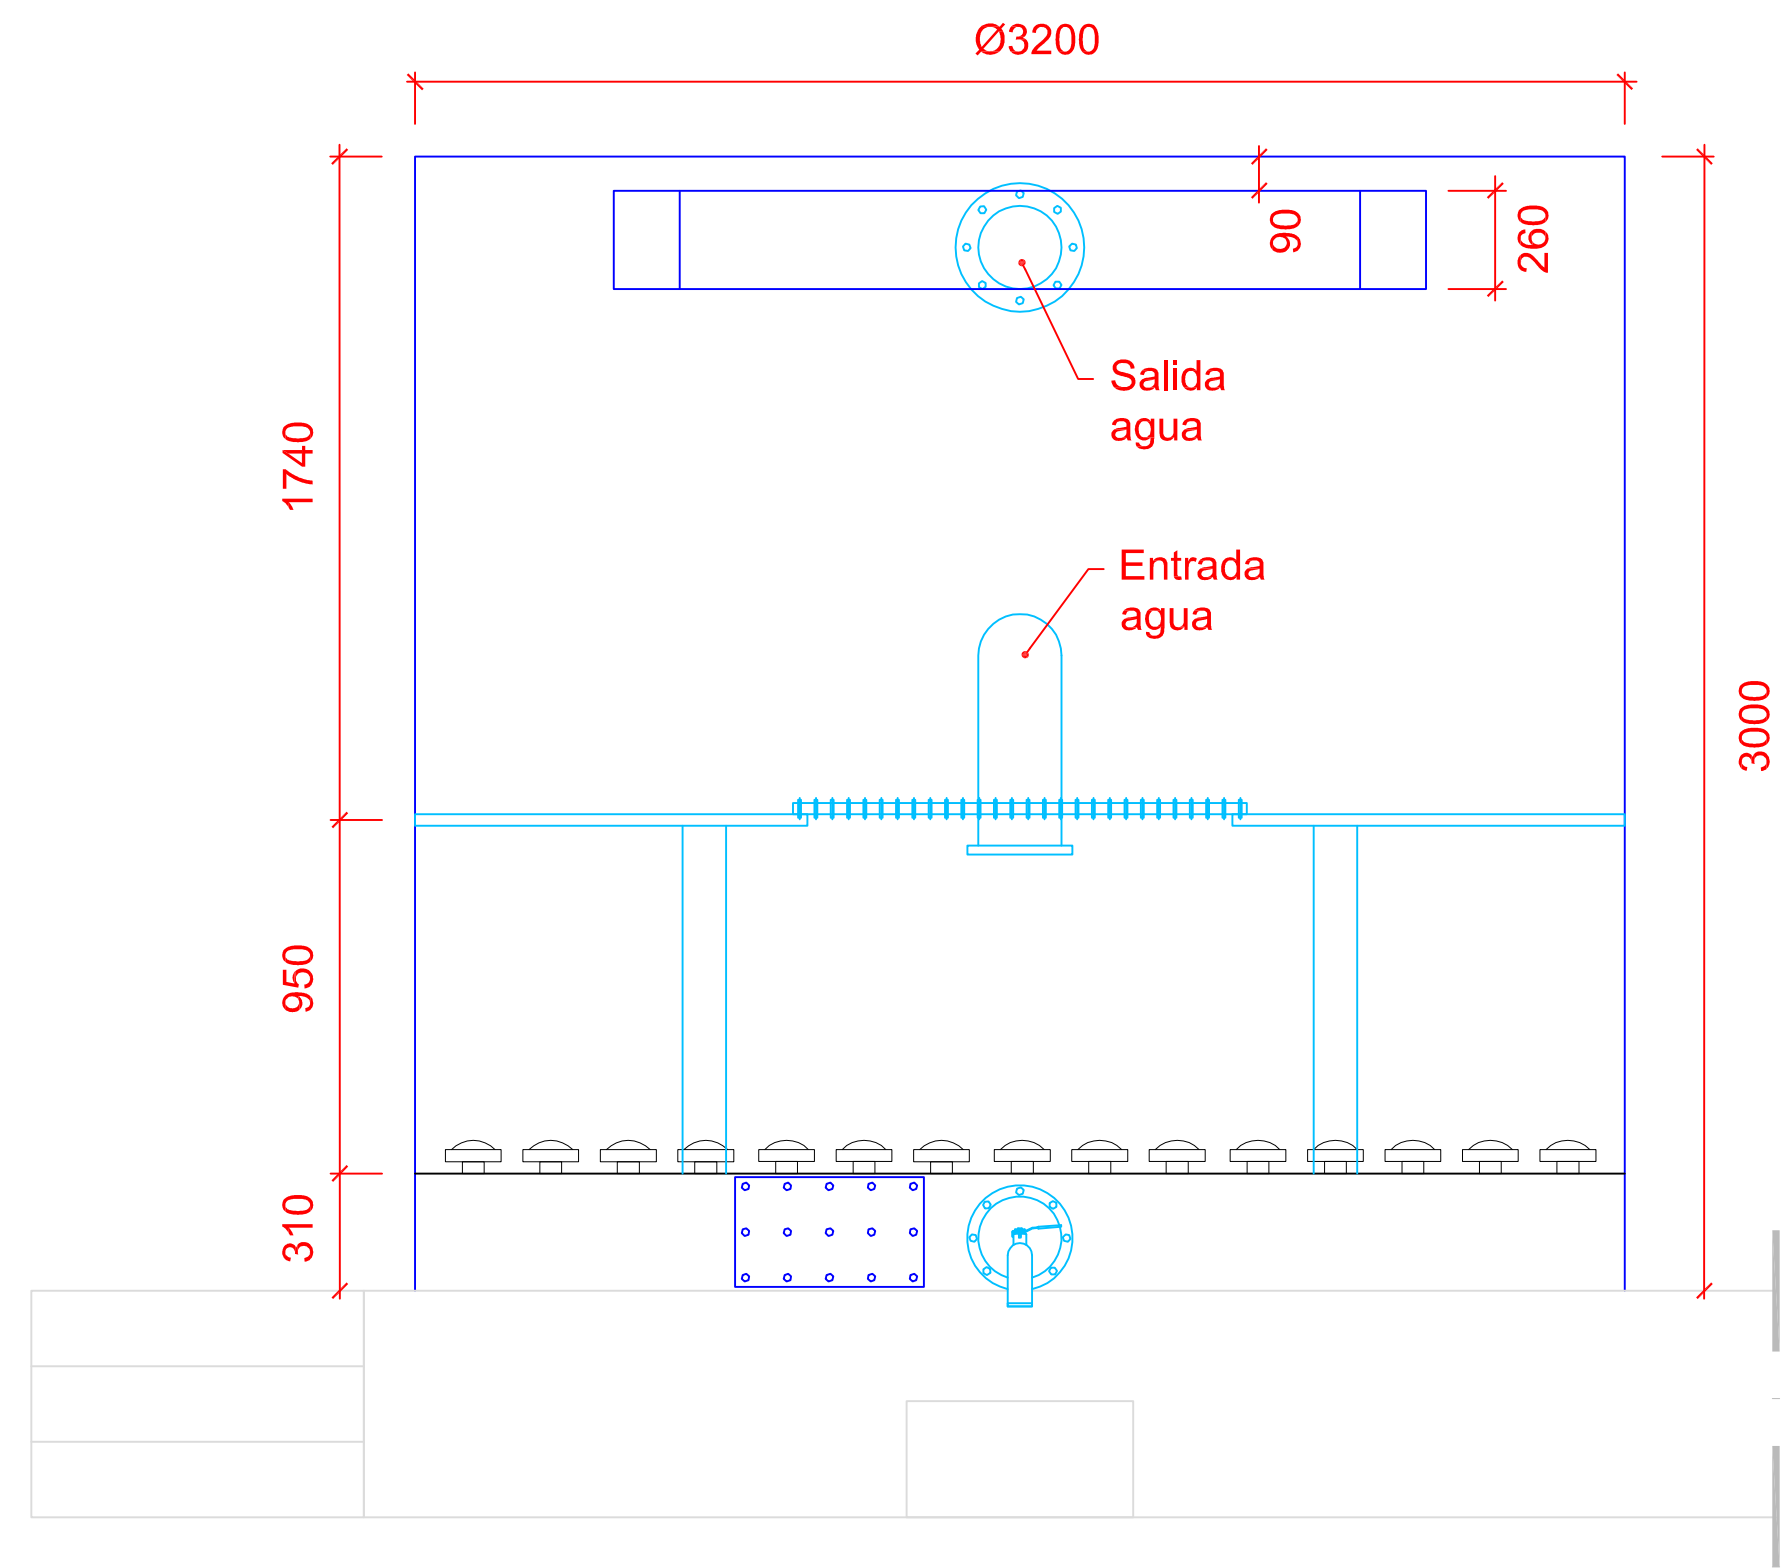

VISTA POR A

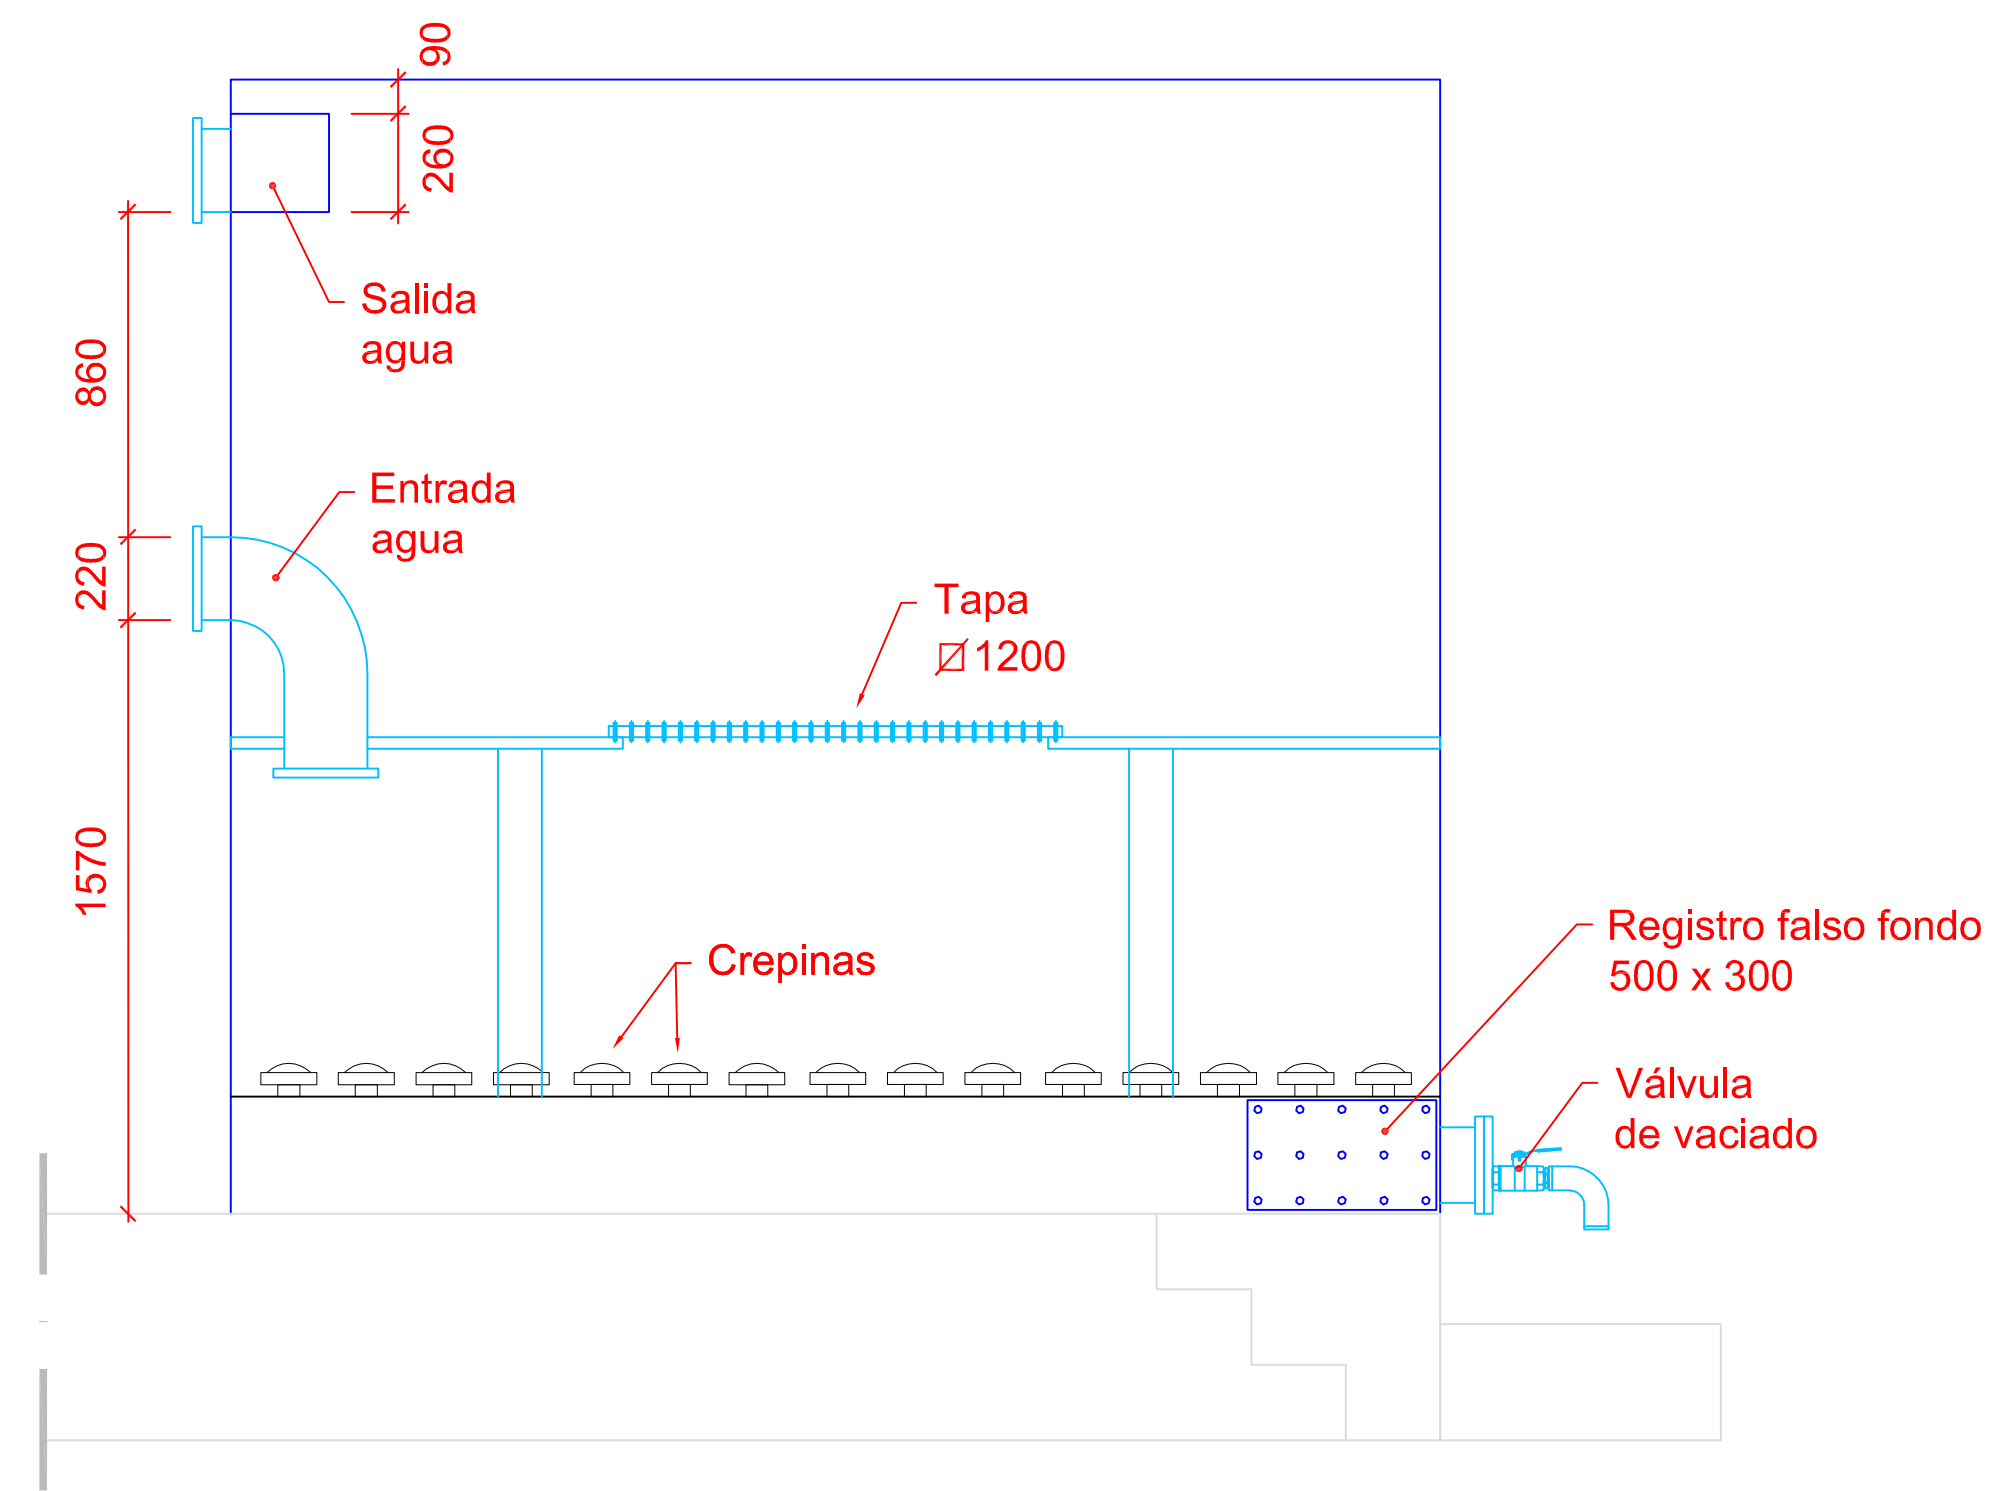


VISTA POR B

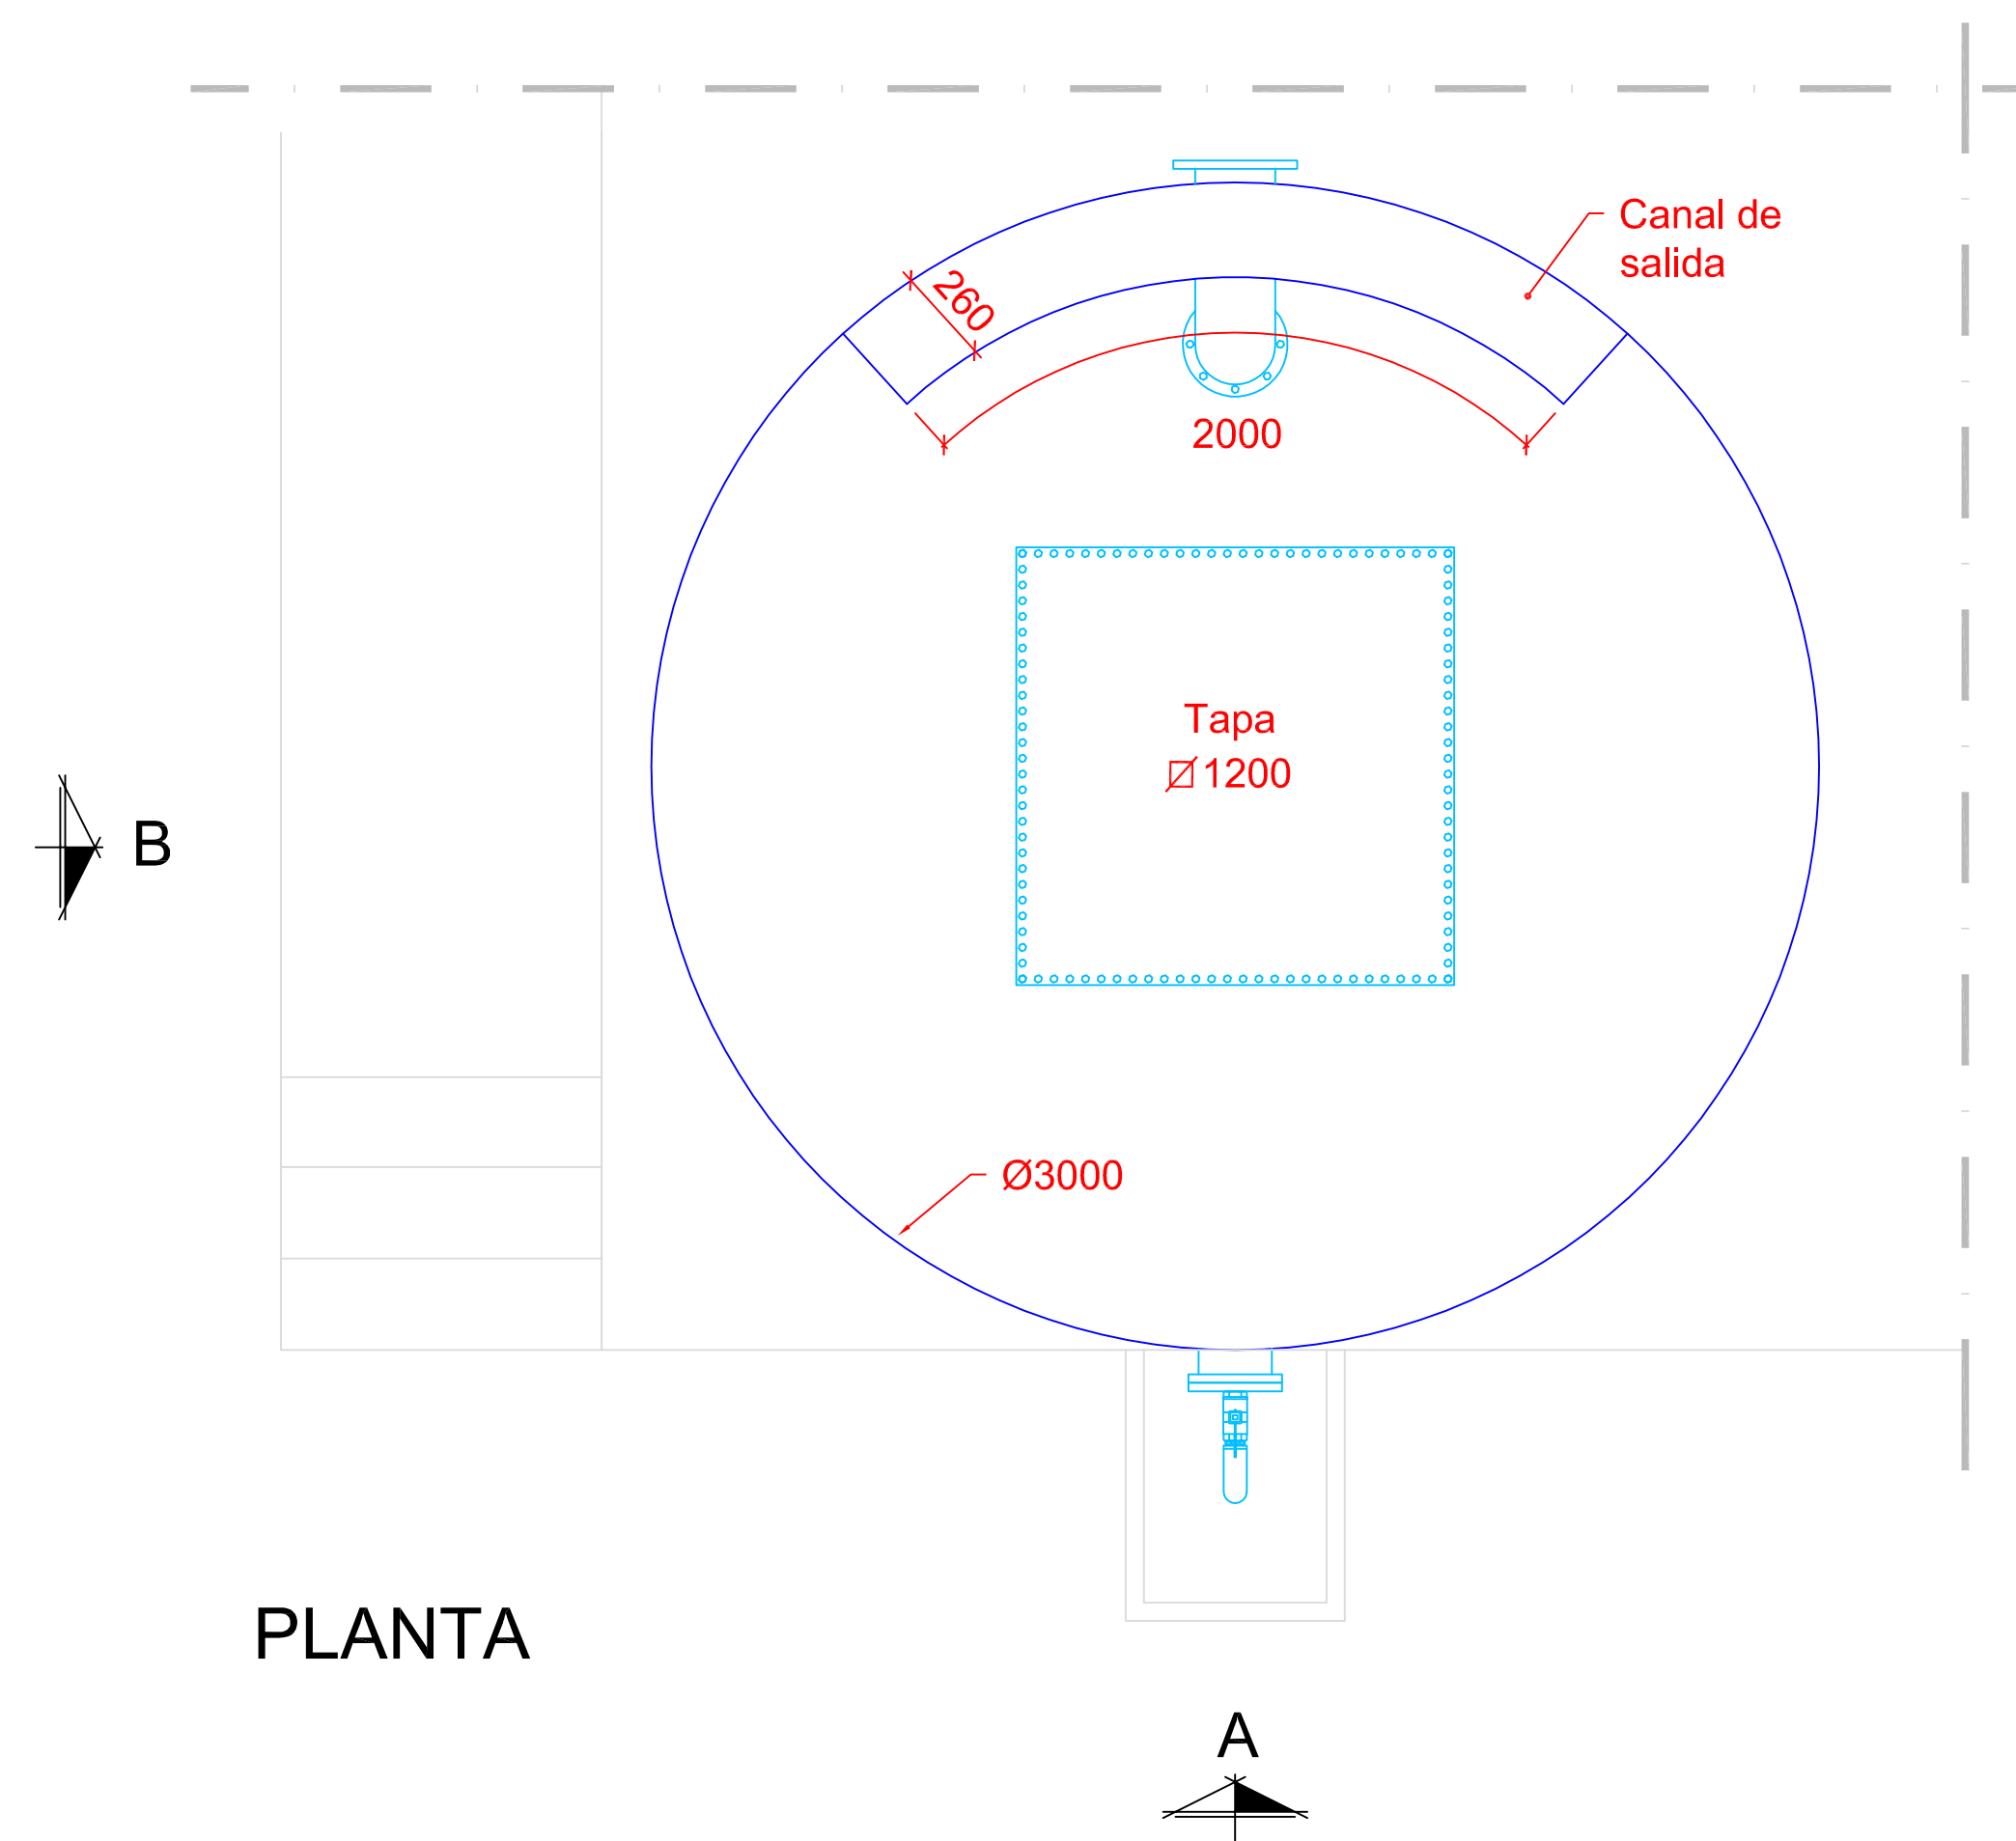

PLANTA

COTAS EN mm

JABETZA
PROPIEDAD

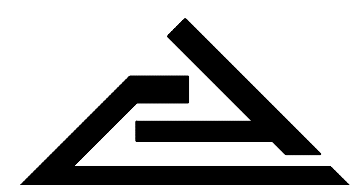

Bilbao Bizkaia Ur Partzuergoa
Consortio de Aguas Bilbao Bizkaia

KONTRATISTA
CONTRATISTA



PROIEKTUAREN IZENBURUA
TÍTULO DEL PROYECTO

RENOVACIÓN DE LOS FILTROS DE ARENA
Nº1 y Nº3 EN ETAP GOROZIKA

ESKALAK
ESCALAS

A3: 1/40

DATA
FECHA
MAYO 2024


PLANOAREN-IZENBURUA
TÍTULO DEL PLANO

PLANTA Y ALZADOS
FILTROS DE ARENA


PLANO-ZNB.
Nº PLANO

03


HOJA 1 DE 1

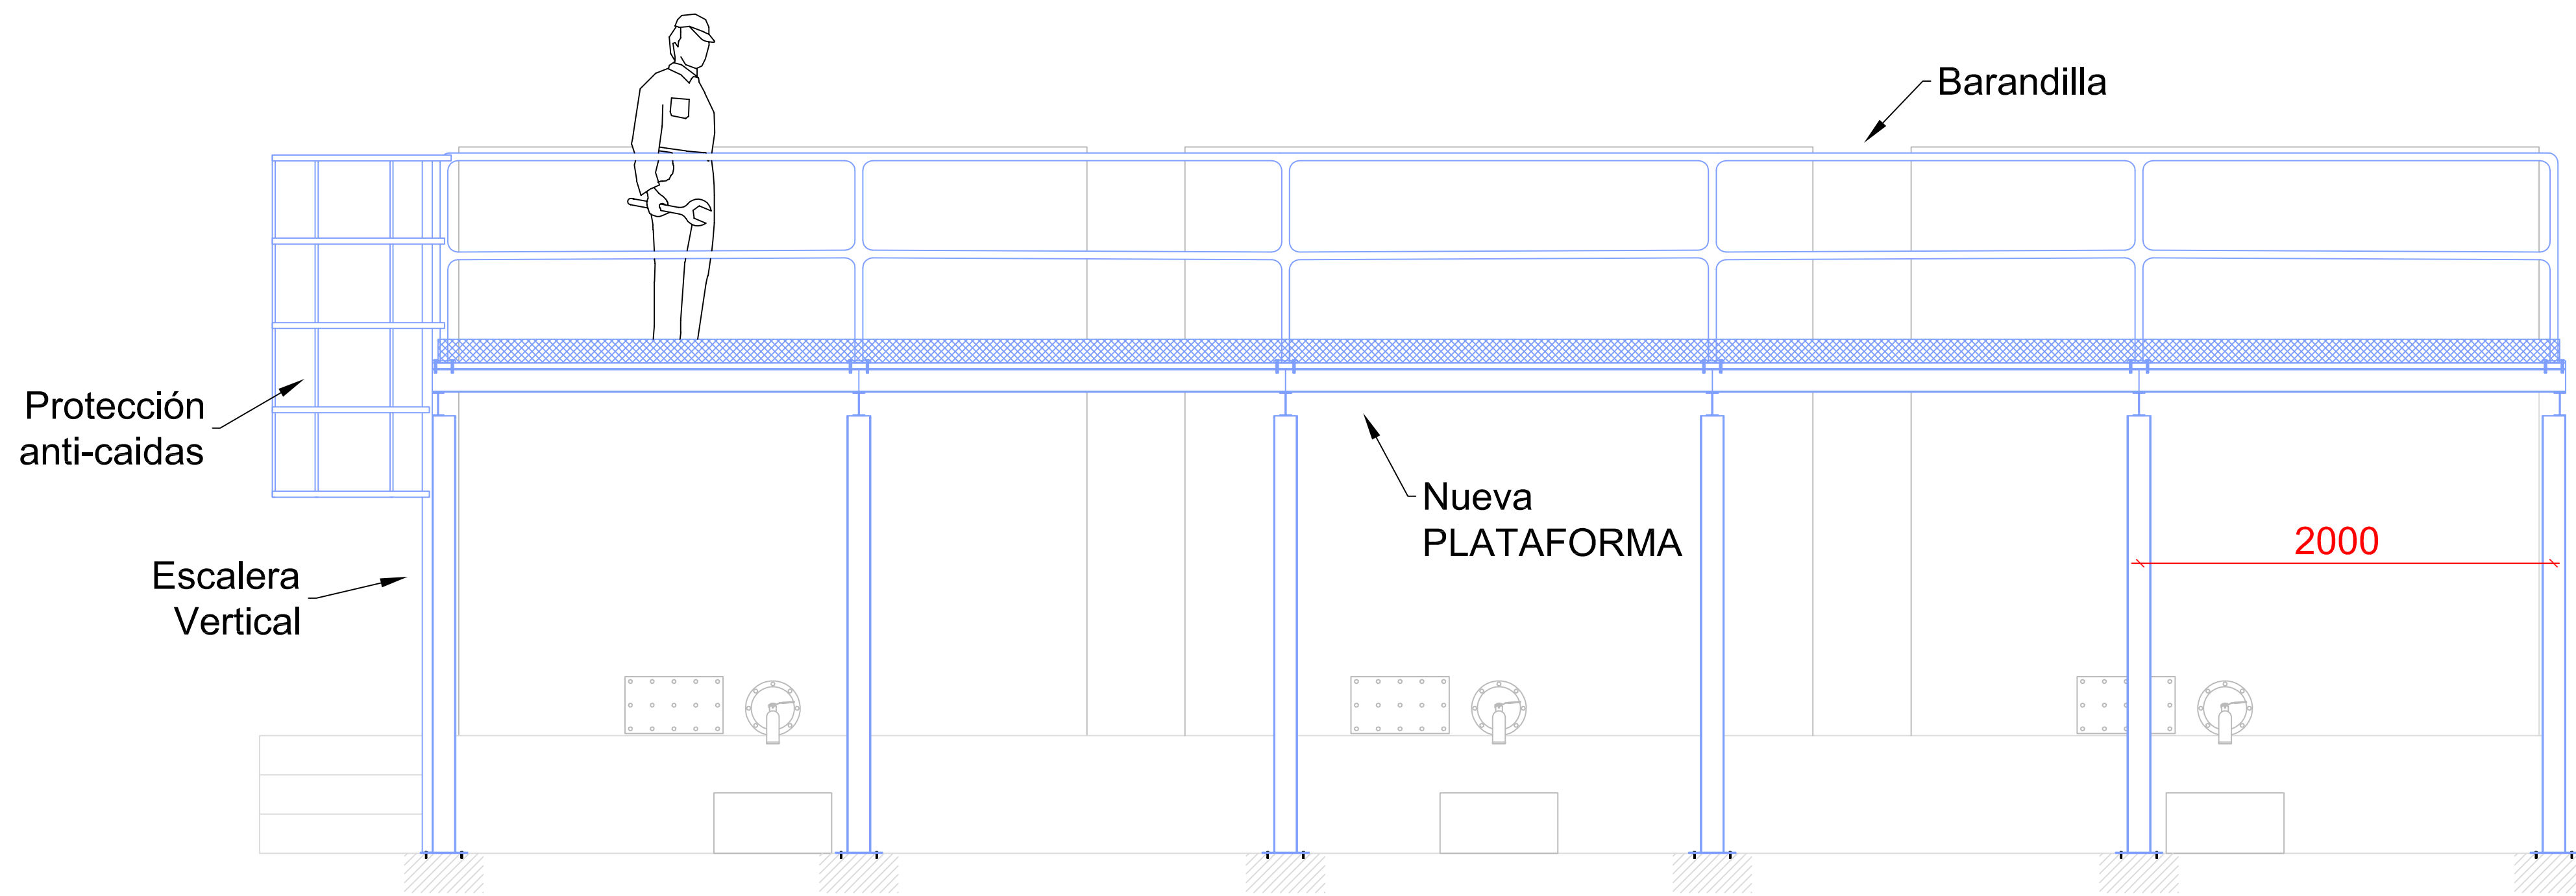


VISTA POR A

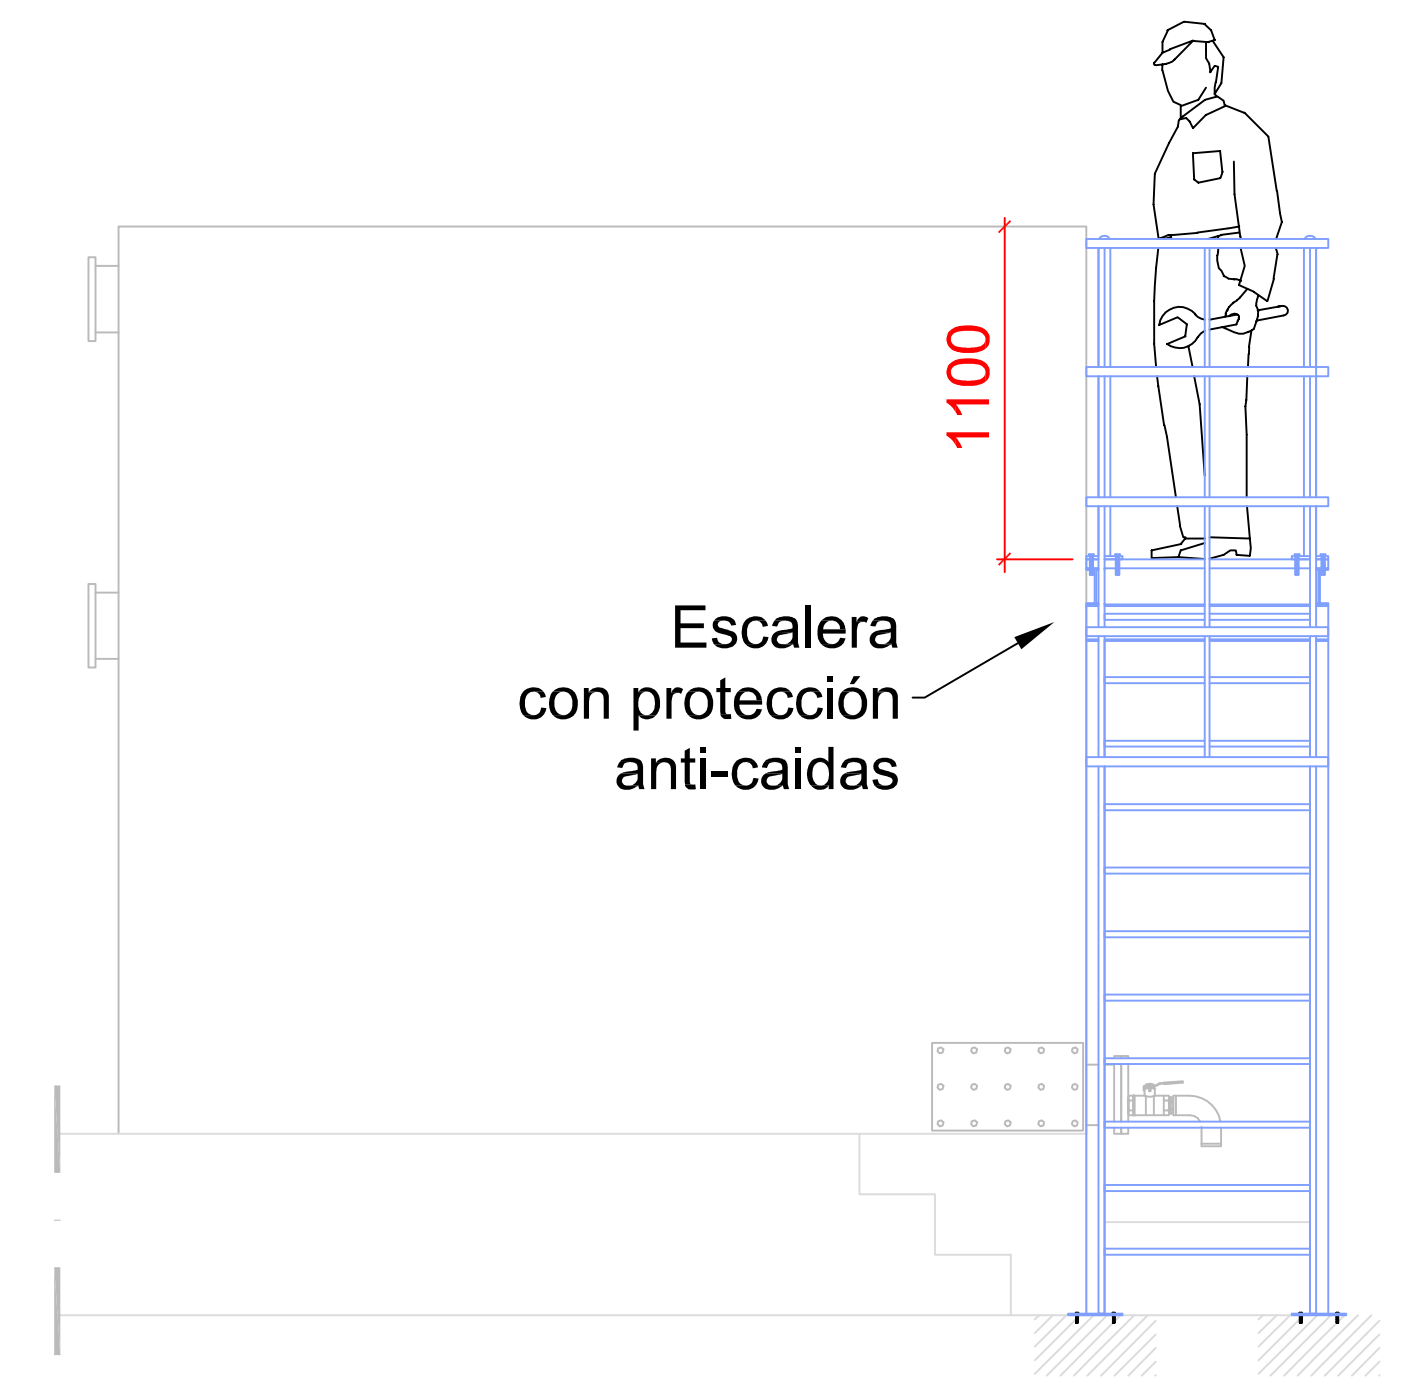

VISTA POR B

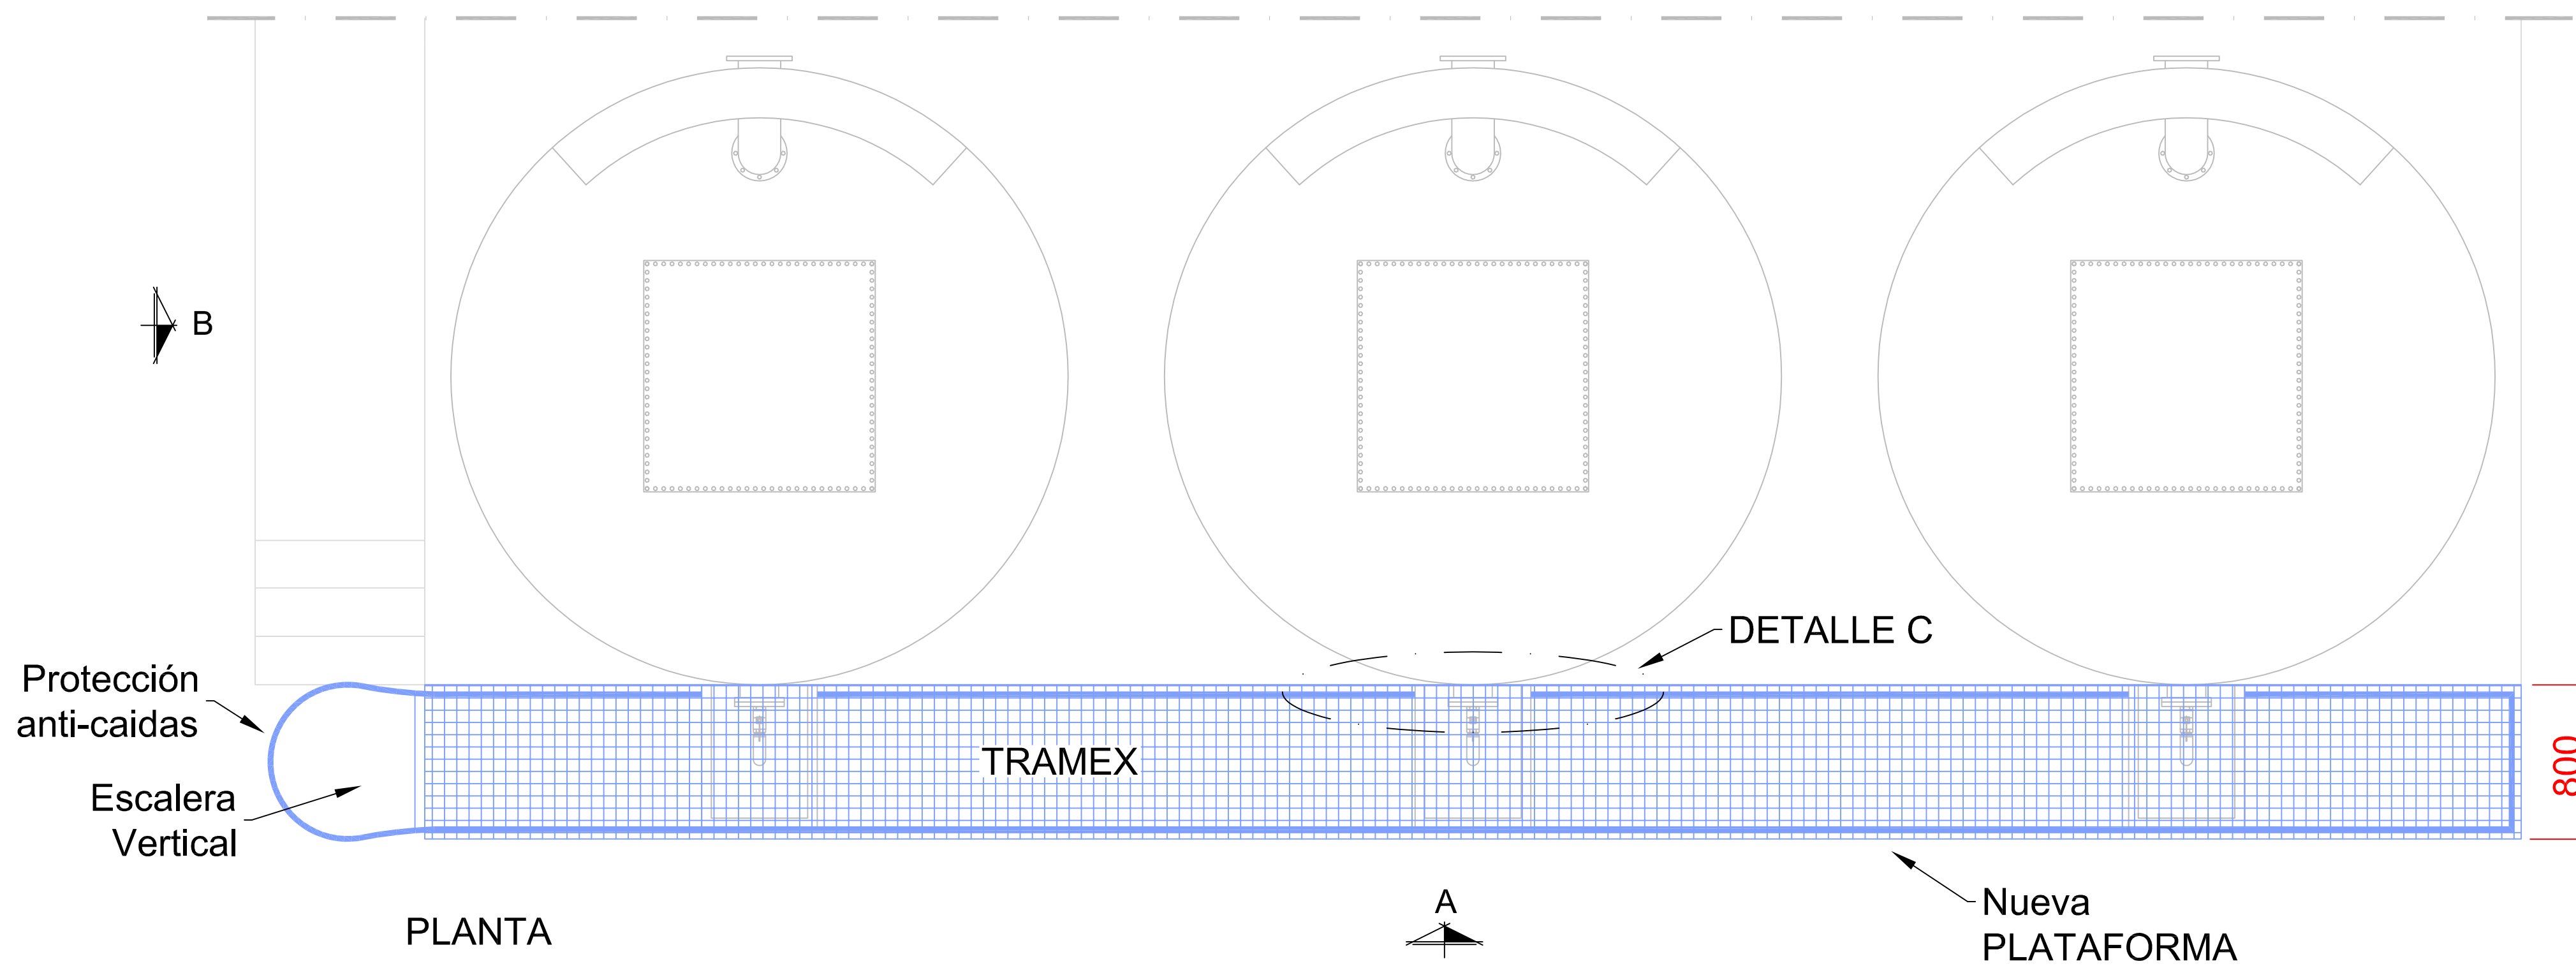


PLANTA

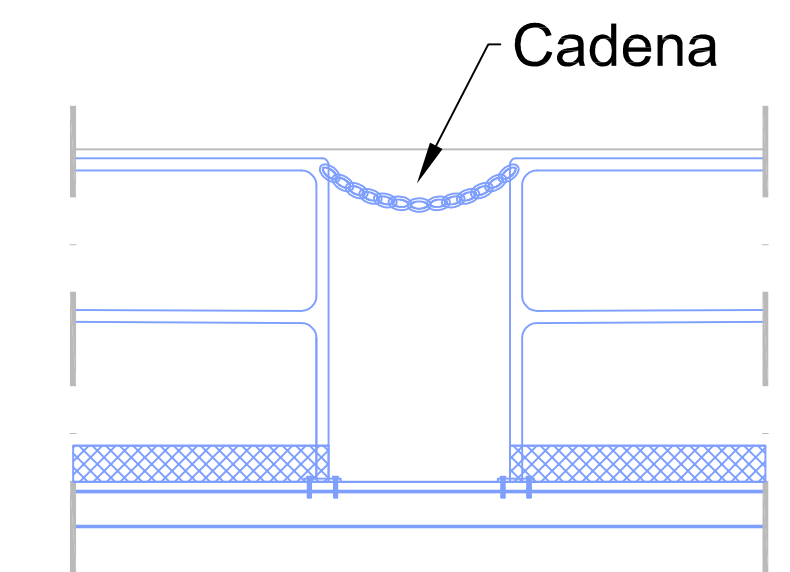

DETALLE C

COTAS EN mm

JABETZA
PROPIEDAD

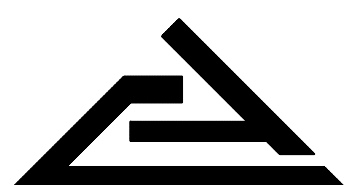

Bilbao Bizkaia Ur Partzuergoa
Consortio de Aguas Bilbao Bizkaia

KONTRATISTA
CONTRATISTA



PROIEKTUAREN IZENBURUA
TÍTULO DEL PROYECTO

RENOVACIÓN DE LOS FILTROS DE ARENA
Nº1 y Nº3 EN ETAP GOROZIKA

ESKALAK
ESCALAS

A3: 1/50

DATA
FECHA
MAYO 2024

PLANOAREN-IZENBURUA
TÍTULO DEL PLANO

DETALLE
NUEVA PLATAFORMA

PLANO-ZNB.
Nº PLANO

04

HOJA 1 DE 1