



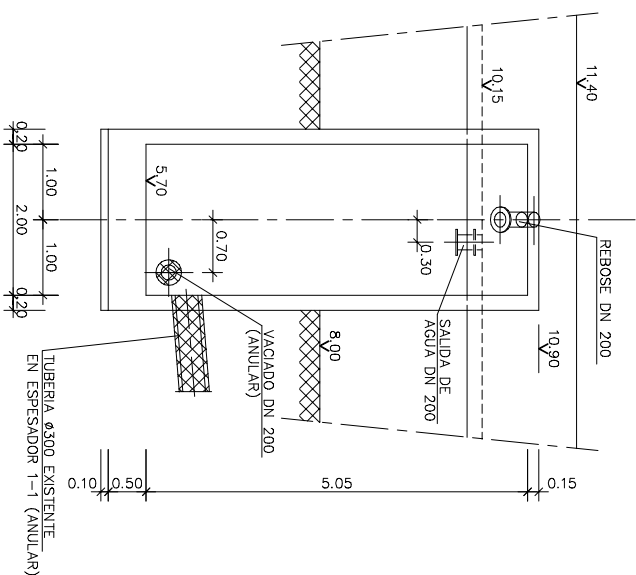

SECCION A-A
ESCALA 1:50

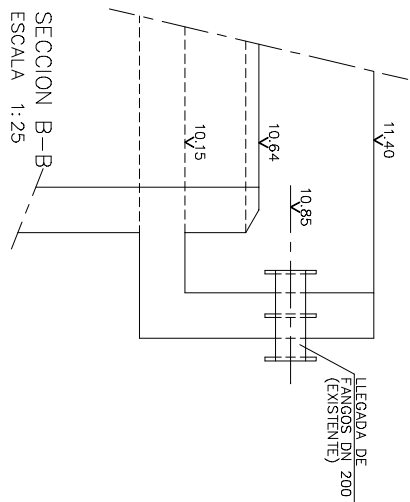

SECCION B-
ESCALA 1:25

OBRA A ANULAR

OBRA A CONSTRUIR

NOTA.- PARA ORIENTACIONES VER PLANTA DE TUBERIAS
VER PLANO OC-12/02

 Ministerio de Obras Públicas, Transportes y Medio Ambiente	Dirección General de Calidad de las A	CONFEDERACIÓN HIDROGRÁFICA DEL			
		CONFEDERACIÓN HIDROGRÁFICA DEL			
U.T.E. GALINDO					
ferrovial					
Cadagua					
FECHA:					
DICIEMBRE 1.1991					
ESCALAS:					
1:50=1:25					
FEEROVIAL – CADAGUA EN U.T.E.					
ESUS ORCADO NUÑEZ					