
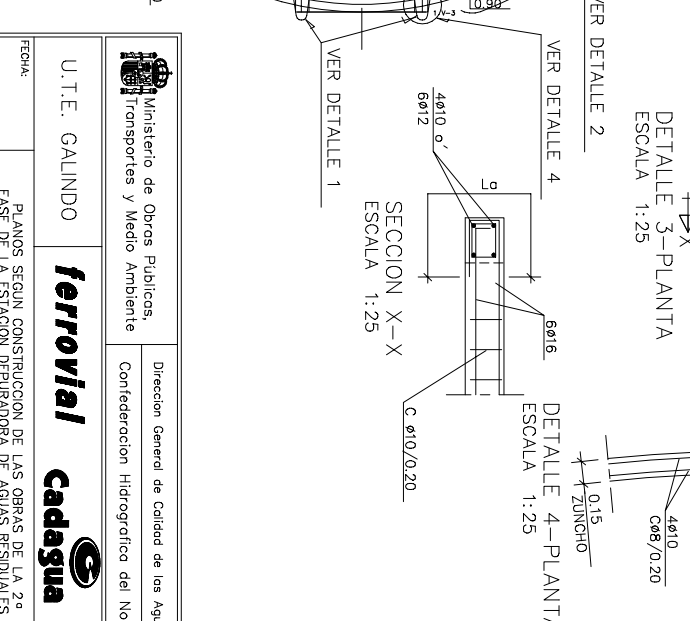
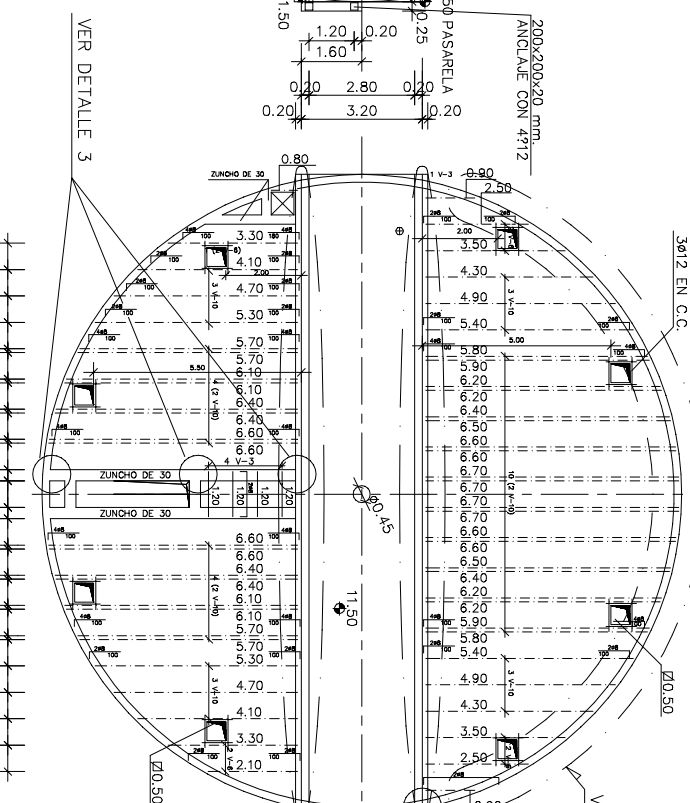
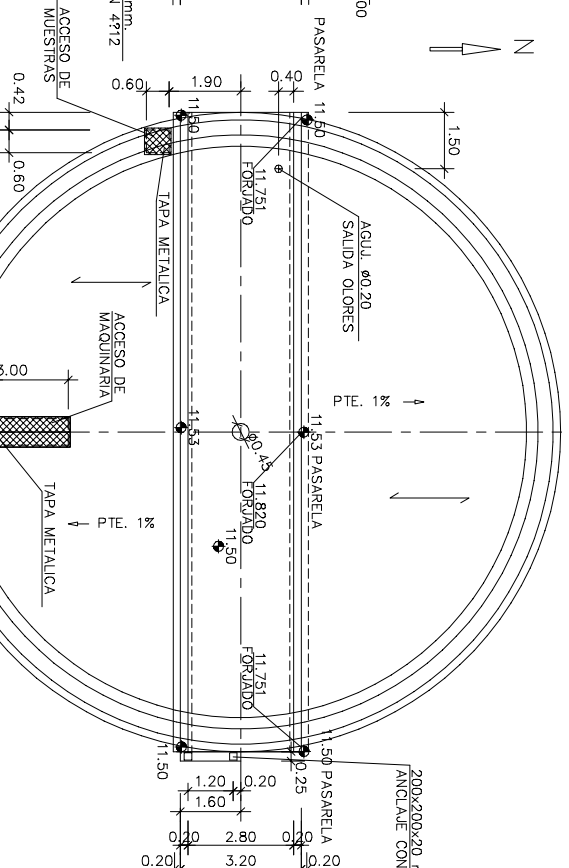
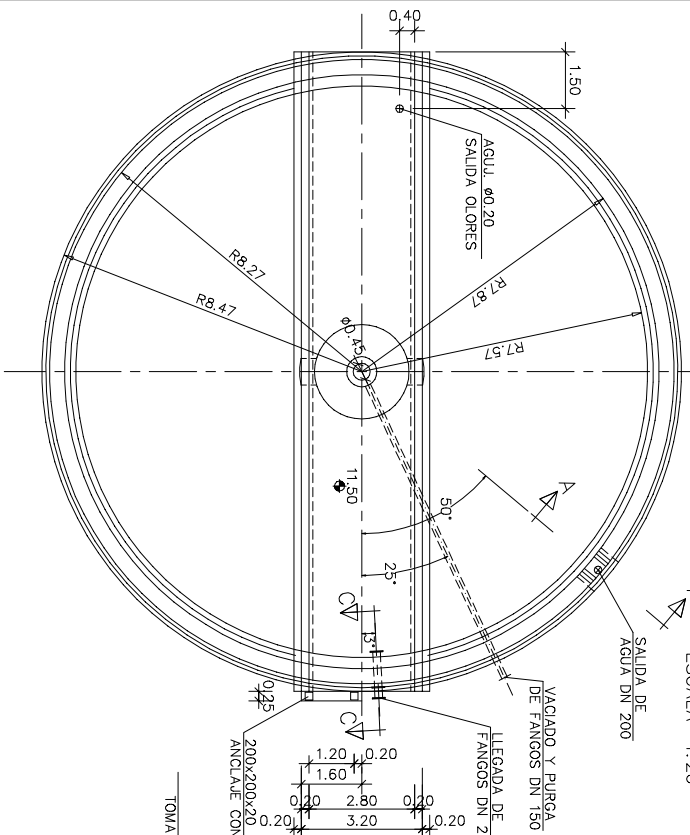
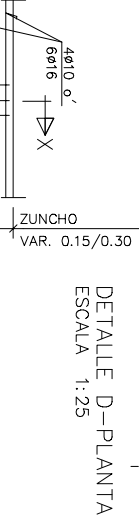
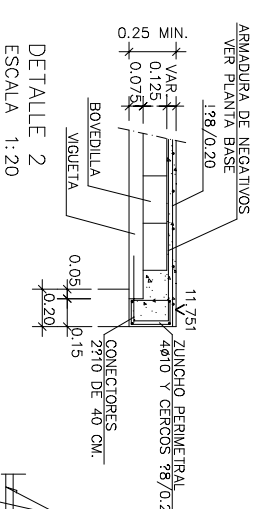
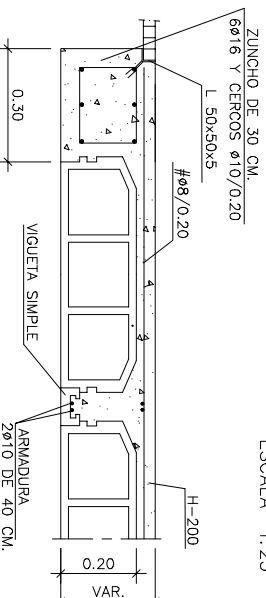
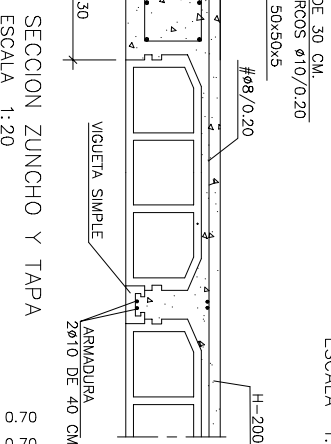
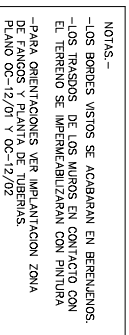
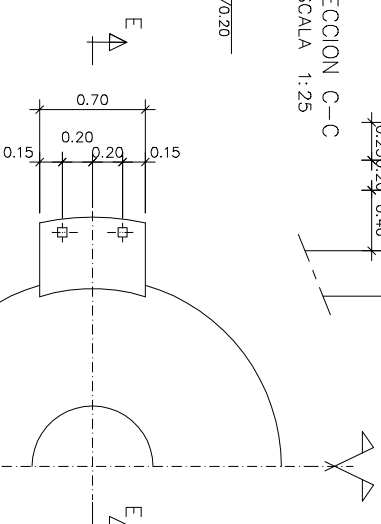
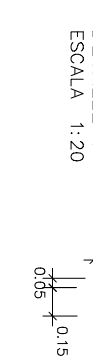
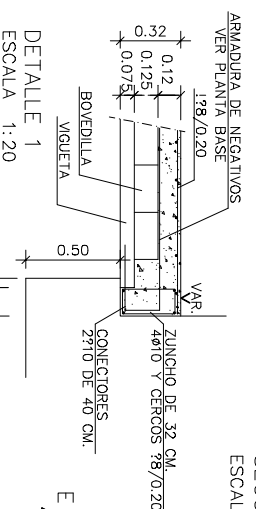
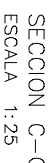
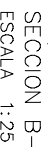


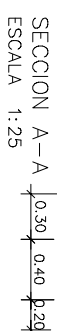

PLANTA DE CUBIERTA (ESPESADOR 2-2,
ESCALA 1:100

FORJADO DE VIGUETAS EN ESPESADOR
ESCALA 1:100

 Ministerio de Obras Públicas, Transportes y Medio Ambiente	Dirección General de Caridad de las Aguas
	Confederación Hidrográfica del Norte
U.T.E. GALINDO	ferroviario
FECHA: DICIEMBRE 1.999	PLANO SEGUN CONSTRUCCION DE LAS OBRAS DE LA 2ª FASE DE LA ESTACION DEPURADORA DE AGUAS RESIDUALES DE GALINDO PARA SANEAMIENTO DE LA COMARCA DEL GRAN BILBAO. TERMINO MUNICIPAL DE SESTAO (VIZCAYA)
ESCALAS: 1:100-1:50-1:25	TITULO DEL PLANO ZONA DE FANGOS ESPESEADOR DEFINICION GEOMETRICA
FERROVIAL - CADAGUA EN U.T.E.	IN DEL PLANO 00-12/00
IESBIS ORCADO NUÑEZ	