
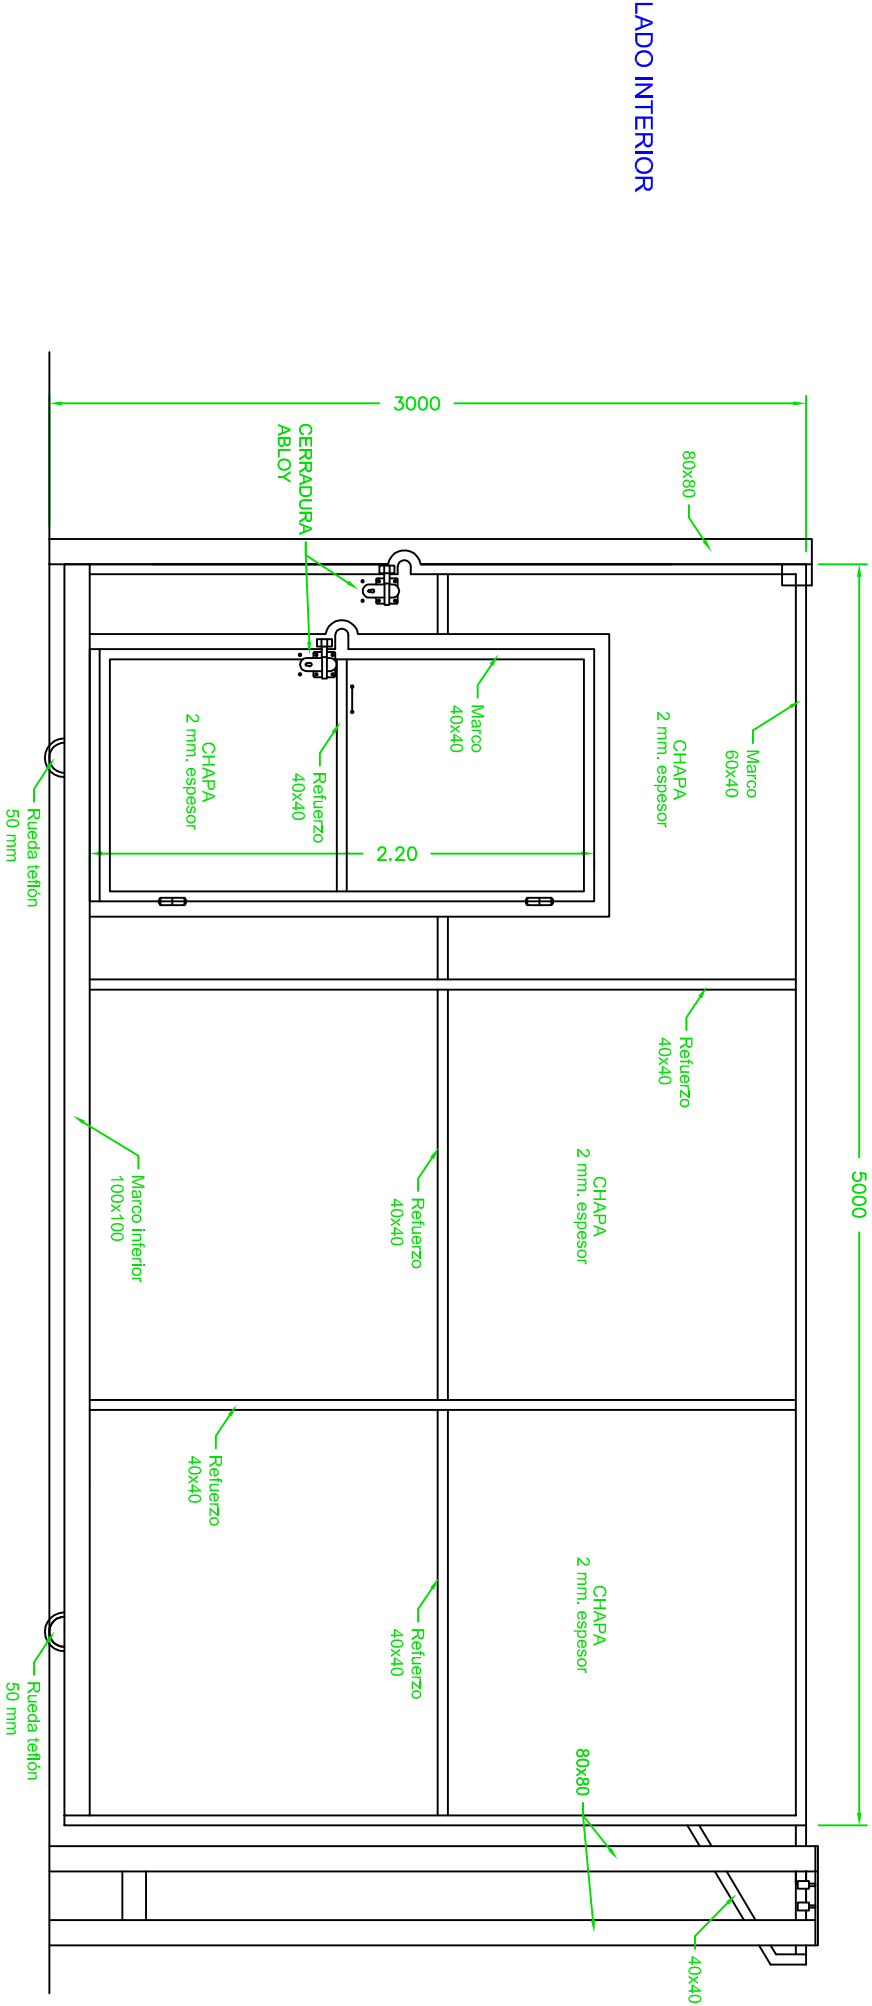


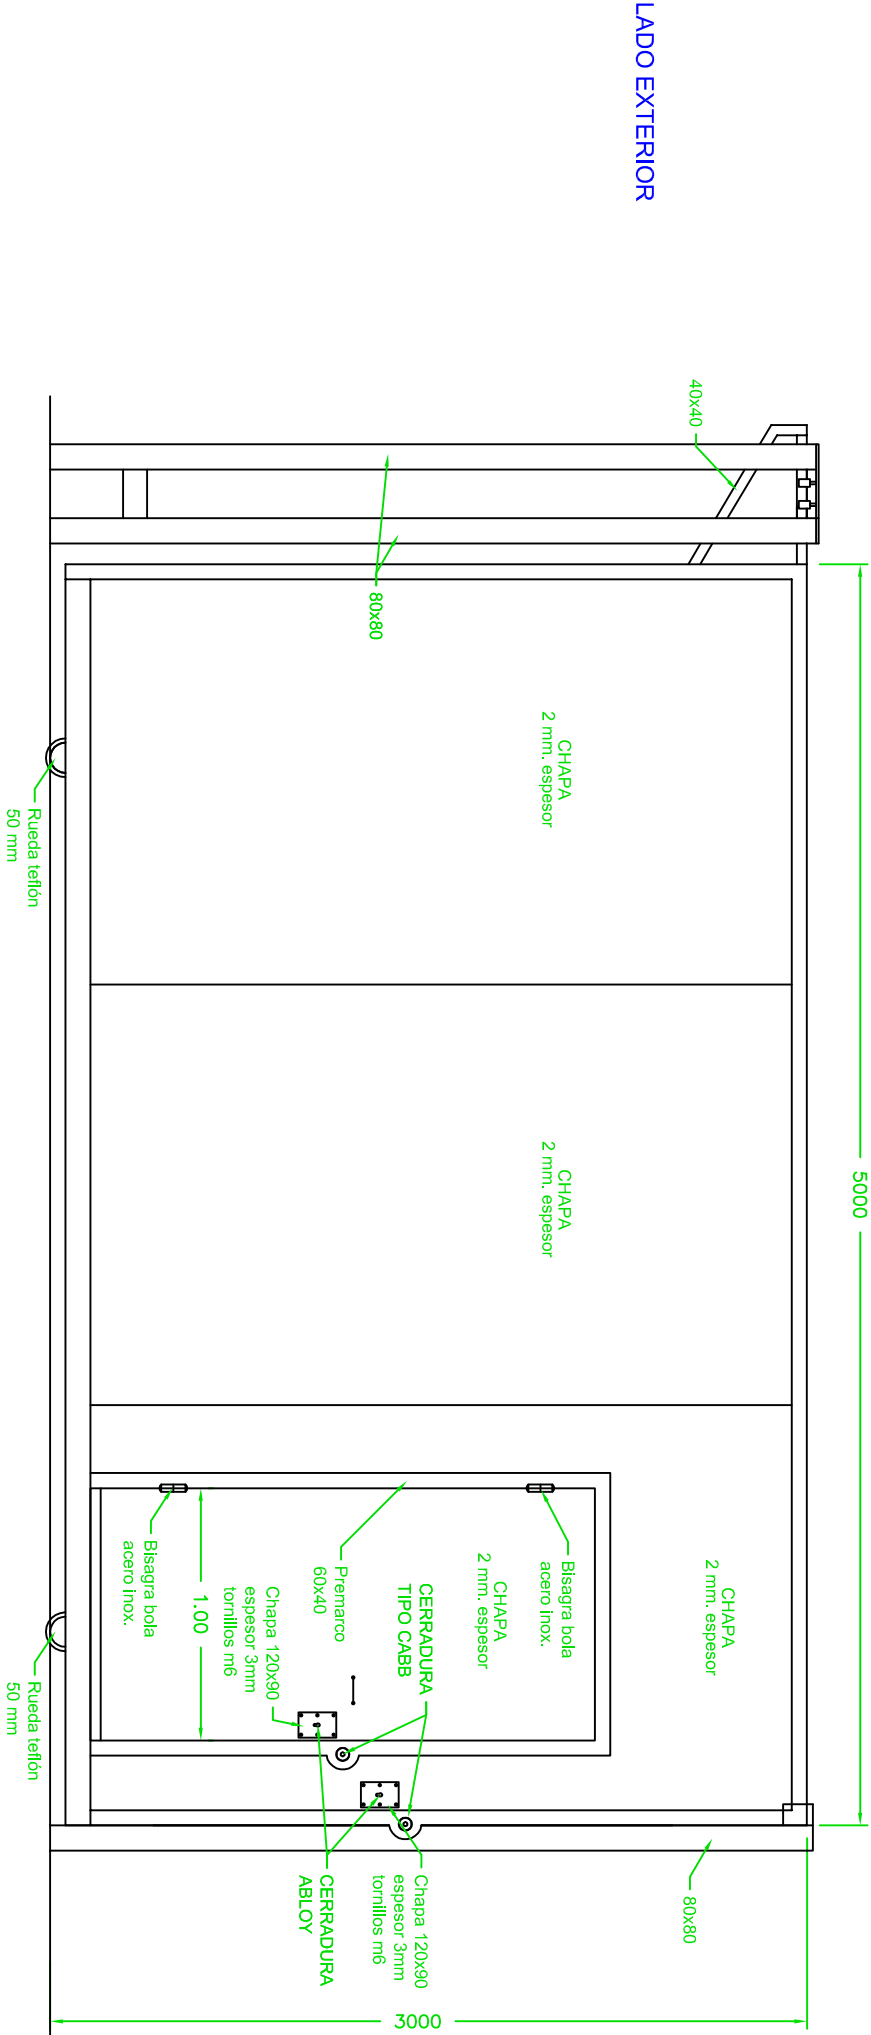

Bilbao Bizkaia Ur Partzuergoa Consortio de Aguas Bilbao Bizkaia		Udierria / T.Municipal		Izenburua / Titulo		Escala		Izendapeno / Designación		Data / Fecha	
-- -- --		Izenburua / Titulo		Escala		Izendapeno / Designación		Data / Fecha		Artxiboa / Fichero	
Probintzia / Provincia		Izenburua / Titulo		Escala		Izendapeno / Designación		Data / Fecha		Artxiboa / Fichero	
BIZKAIA -- VIZCAYA		Izenburua / Titulo		Escala		Izendapeno / Designación		Data / Fecha		Artxiboa / Fichero	
		INSTALACIONES TIPO		1/30		PUERTA CORREDERA		ENERO 2018		instalaciones tipo.dwg	
				DIN A3ean		TIPO CABB					
				En DIN A3							
										Orri Zk. / Plano N°	
										1	