


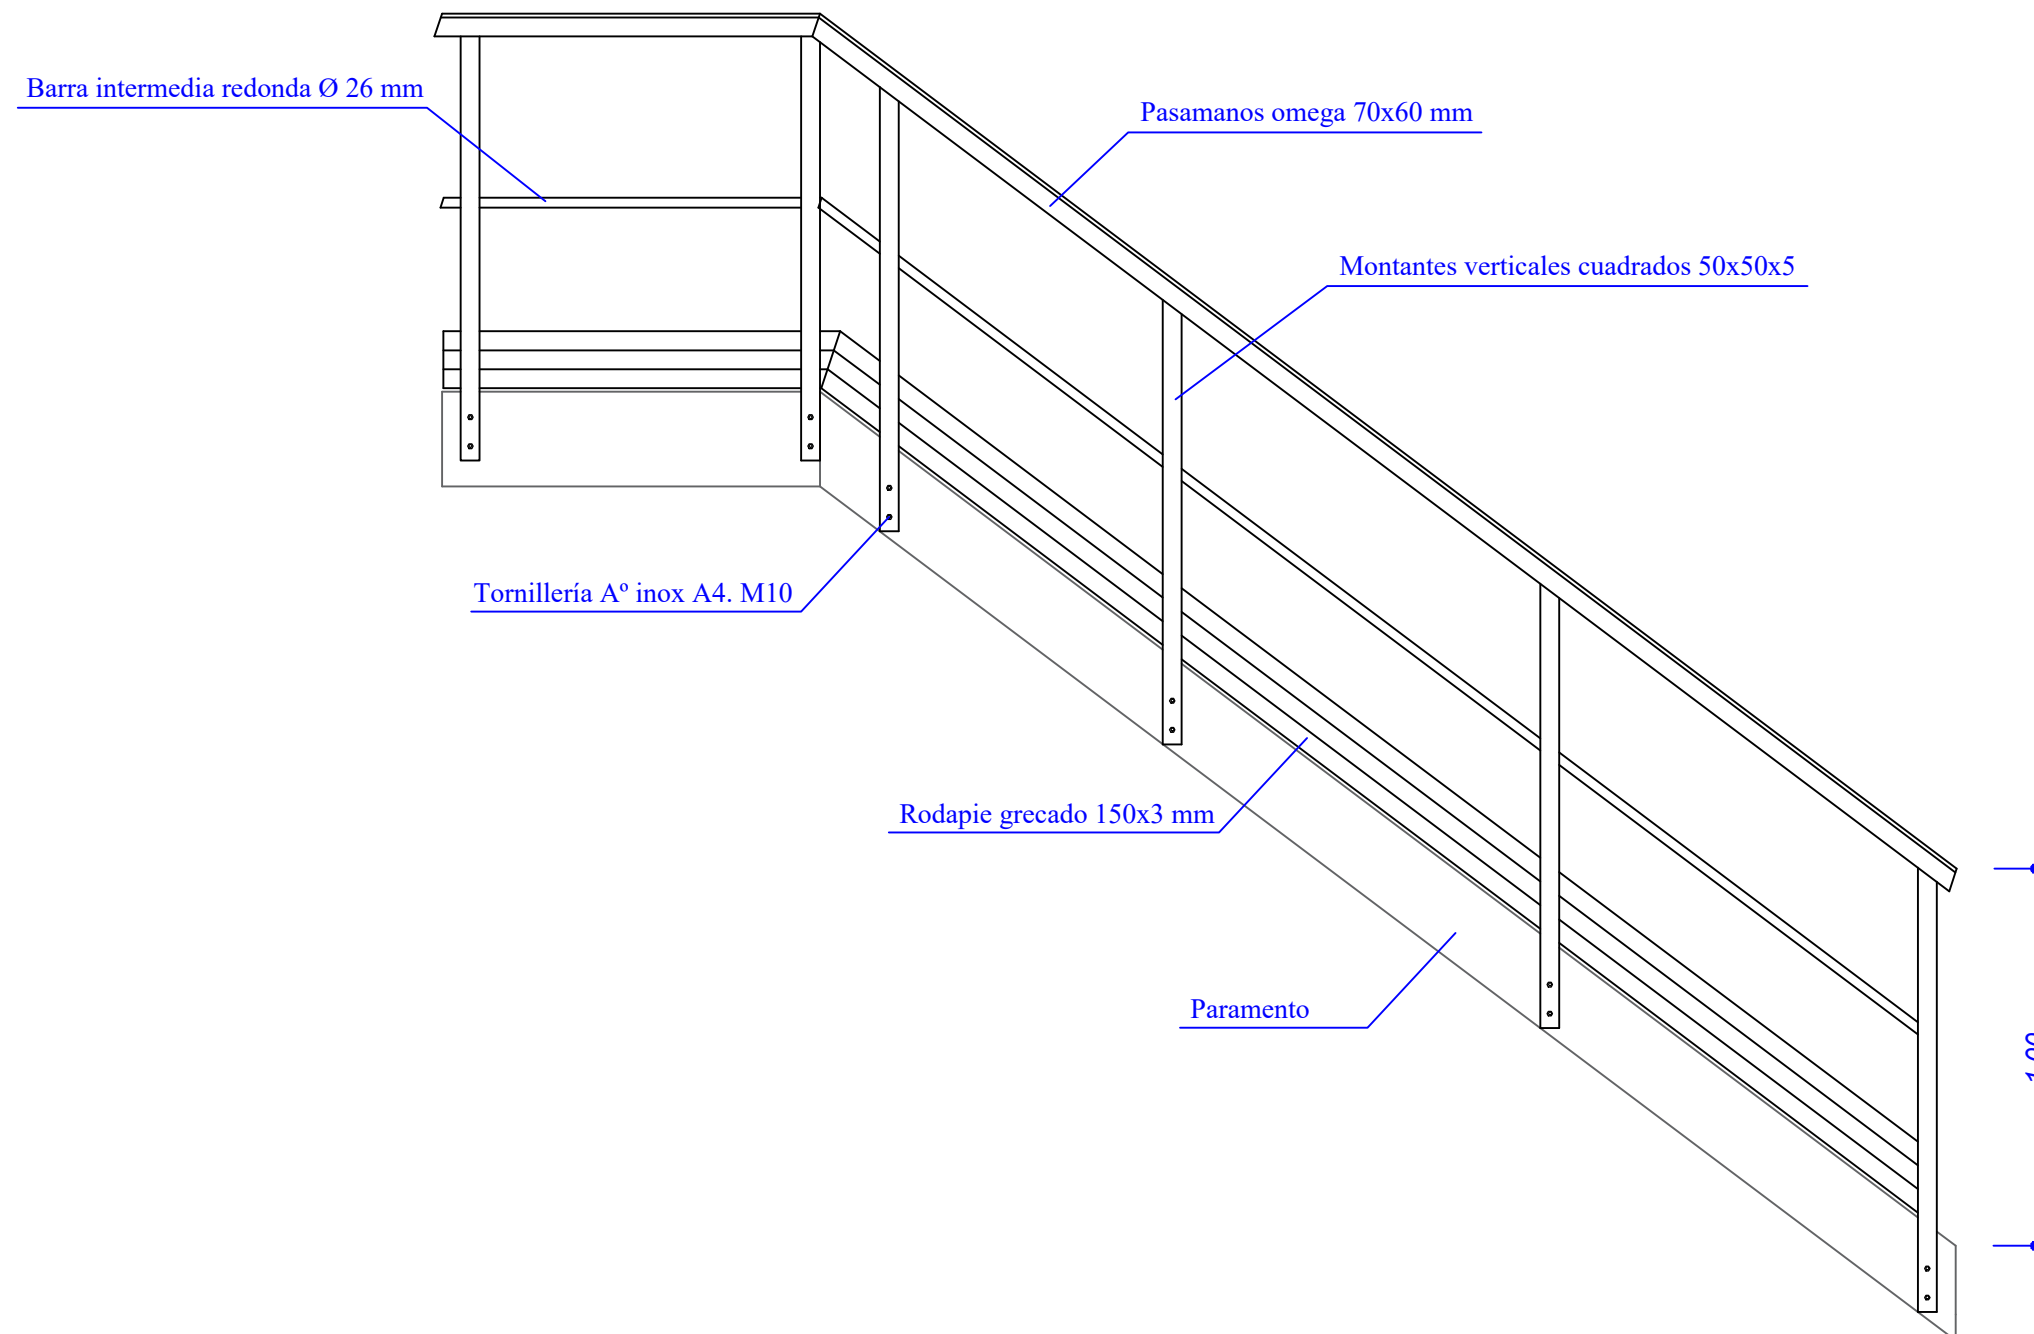

BARANDILLA "PRFV" TIPO



Bilbao Bizkaia Ur Partzuergoa
Consortio de Aguas Bilbao Bizkaia

Izenburua / Título

ELEMENTOS CONTRATO CALDERERÍA PRFV
ANEXO 5.1

*Escala
Eskala*

1/20

DIN A3ean
En DIN A3

Izendapena / Designación

BARANDILLA PRFV TIPO

Data / Fecha
ENERO 2021

Artxiboa / Fichero

Orri Zk. / Plano N°
5.1