


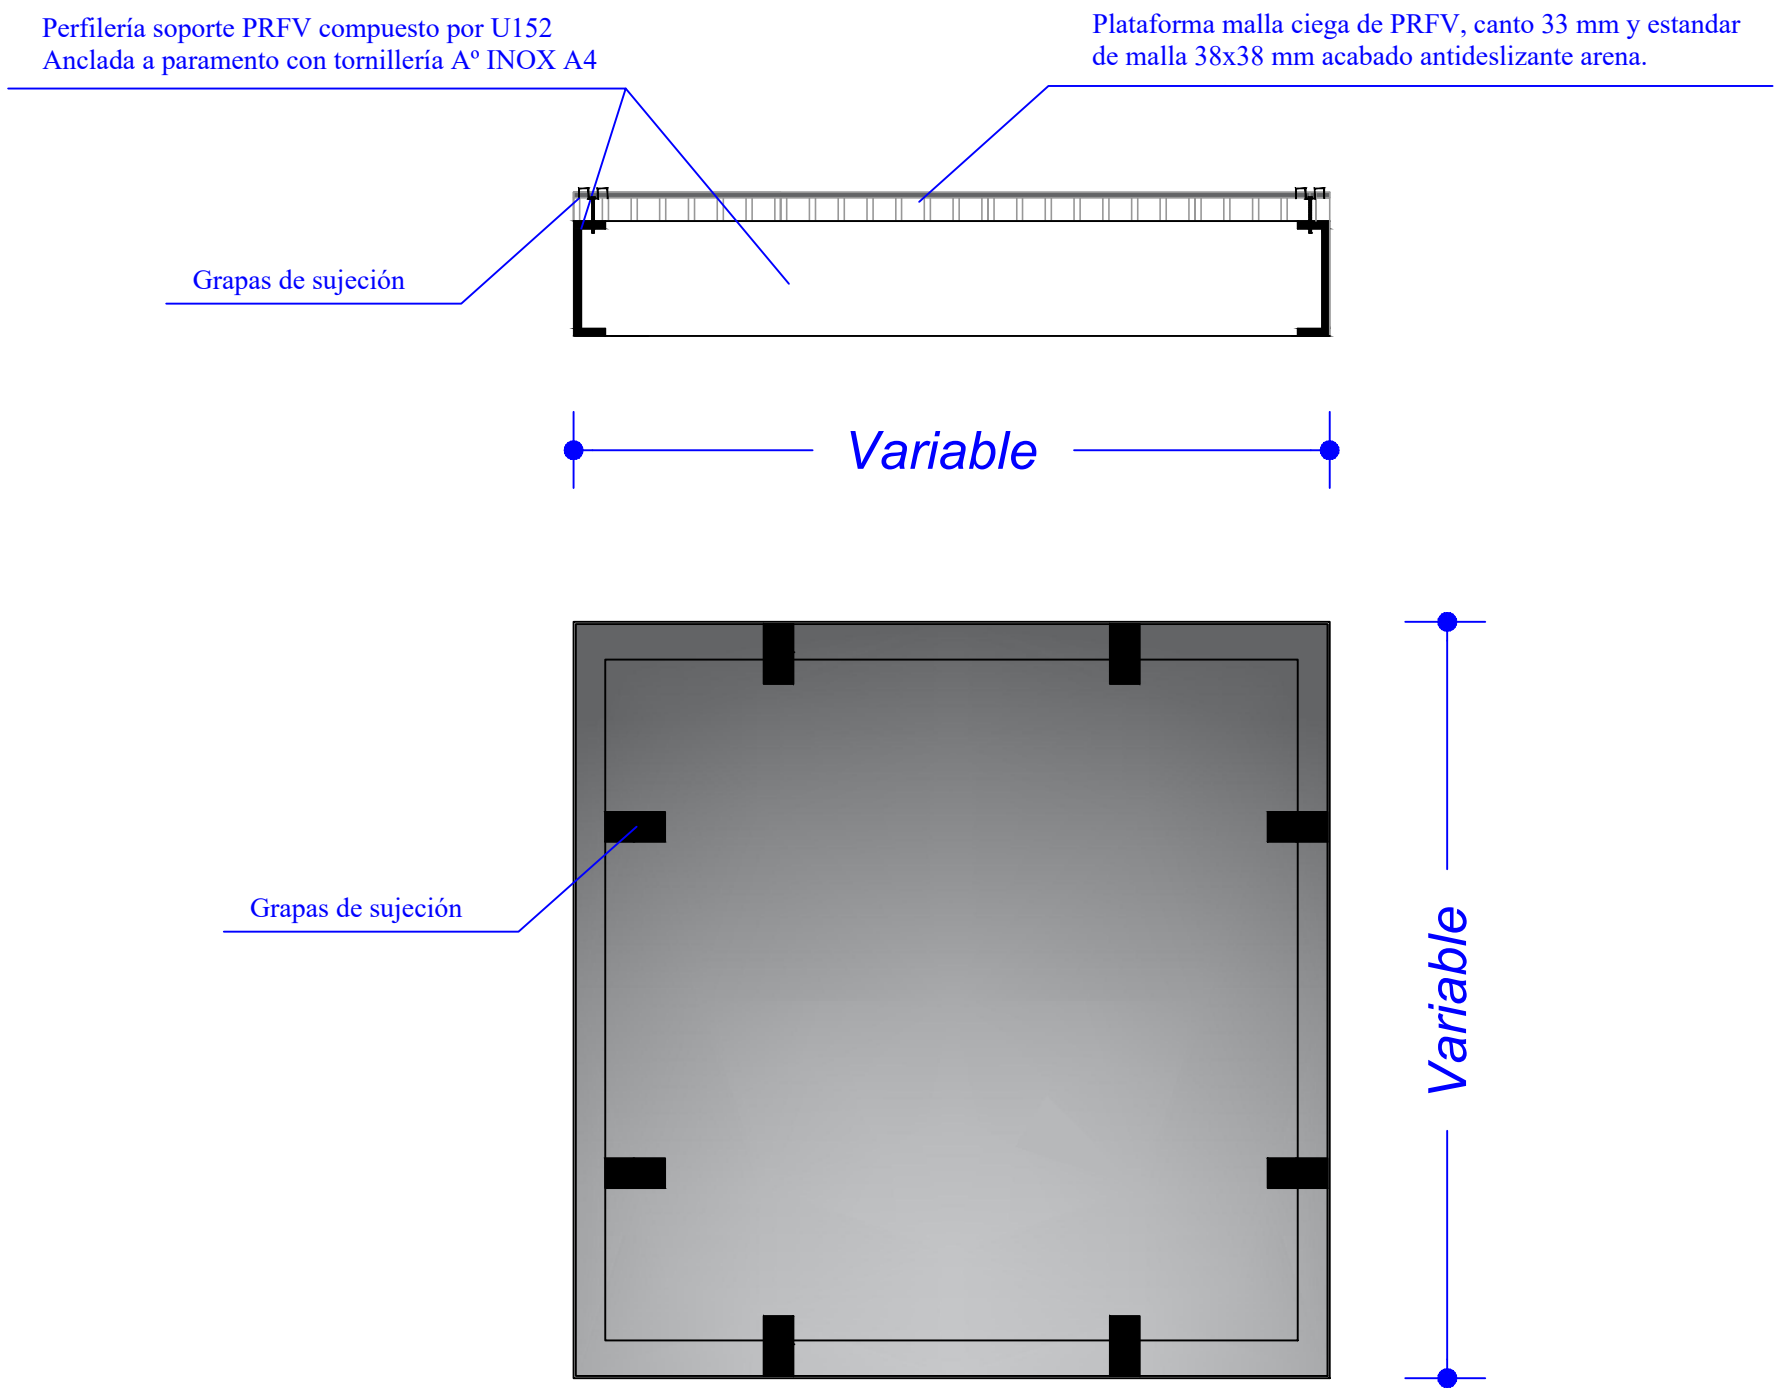

PLATAFORMA "PRFV" CIEGA TIPO



Bilbao Bizkaia Ur Partzuergoa
Consortio de Aguas Bilbao Bizkaia

Izenburua / Título

ELEMENTOS CONTRATO CALDERERÍA PRFV
ANEXO 5.3

Escala
Eskala

1/10

DIN A3ean
En DIN A3

Izendapena / Designación

PLATAFORMA PRFV CIEGA TIPO

Data / Fecha
ENERO 2021

Artxiboa / Fichero

Orri Zk. / Plano N°
5.3