


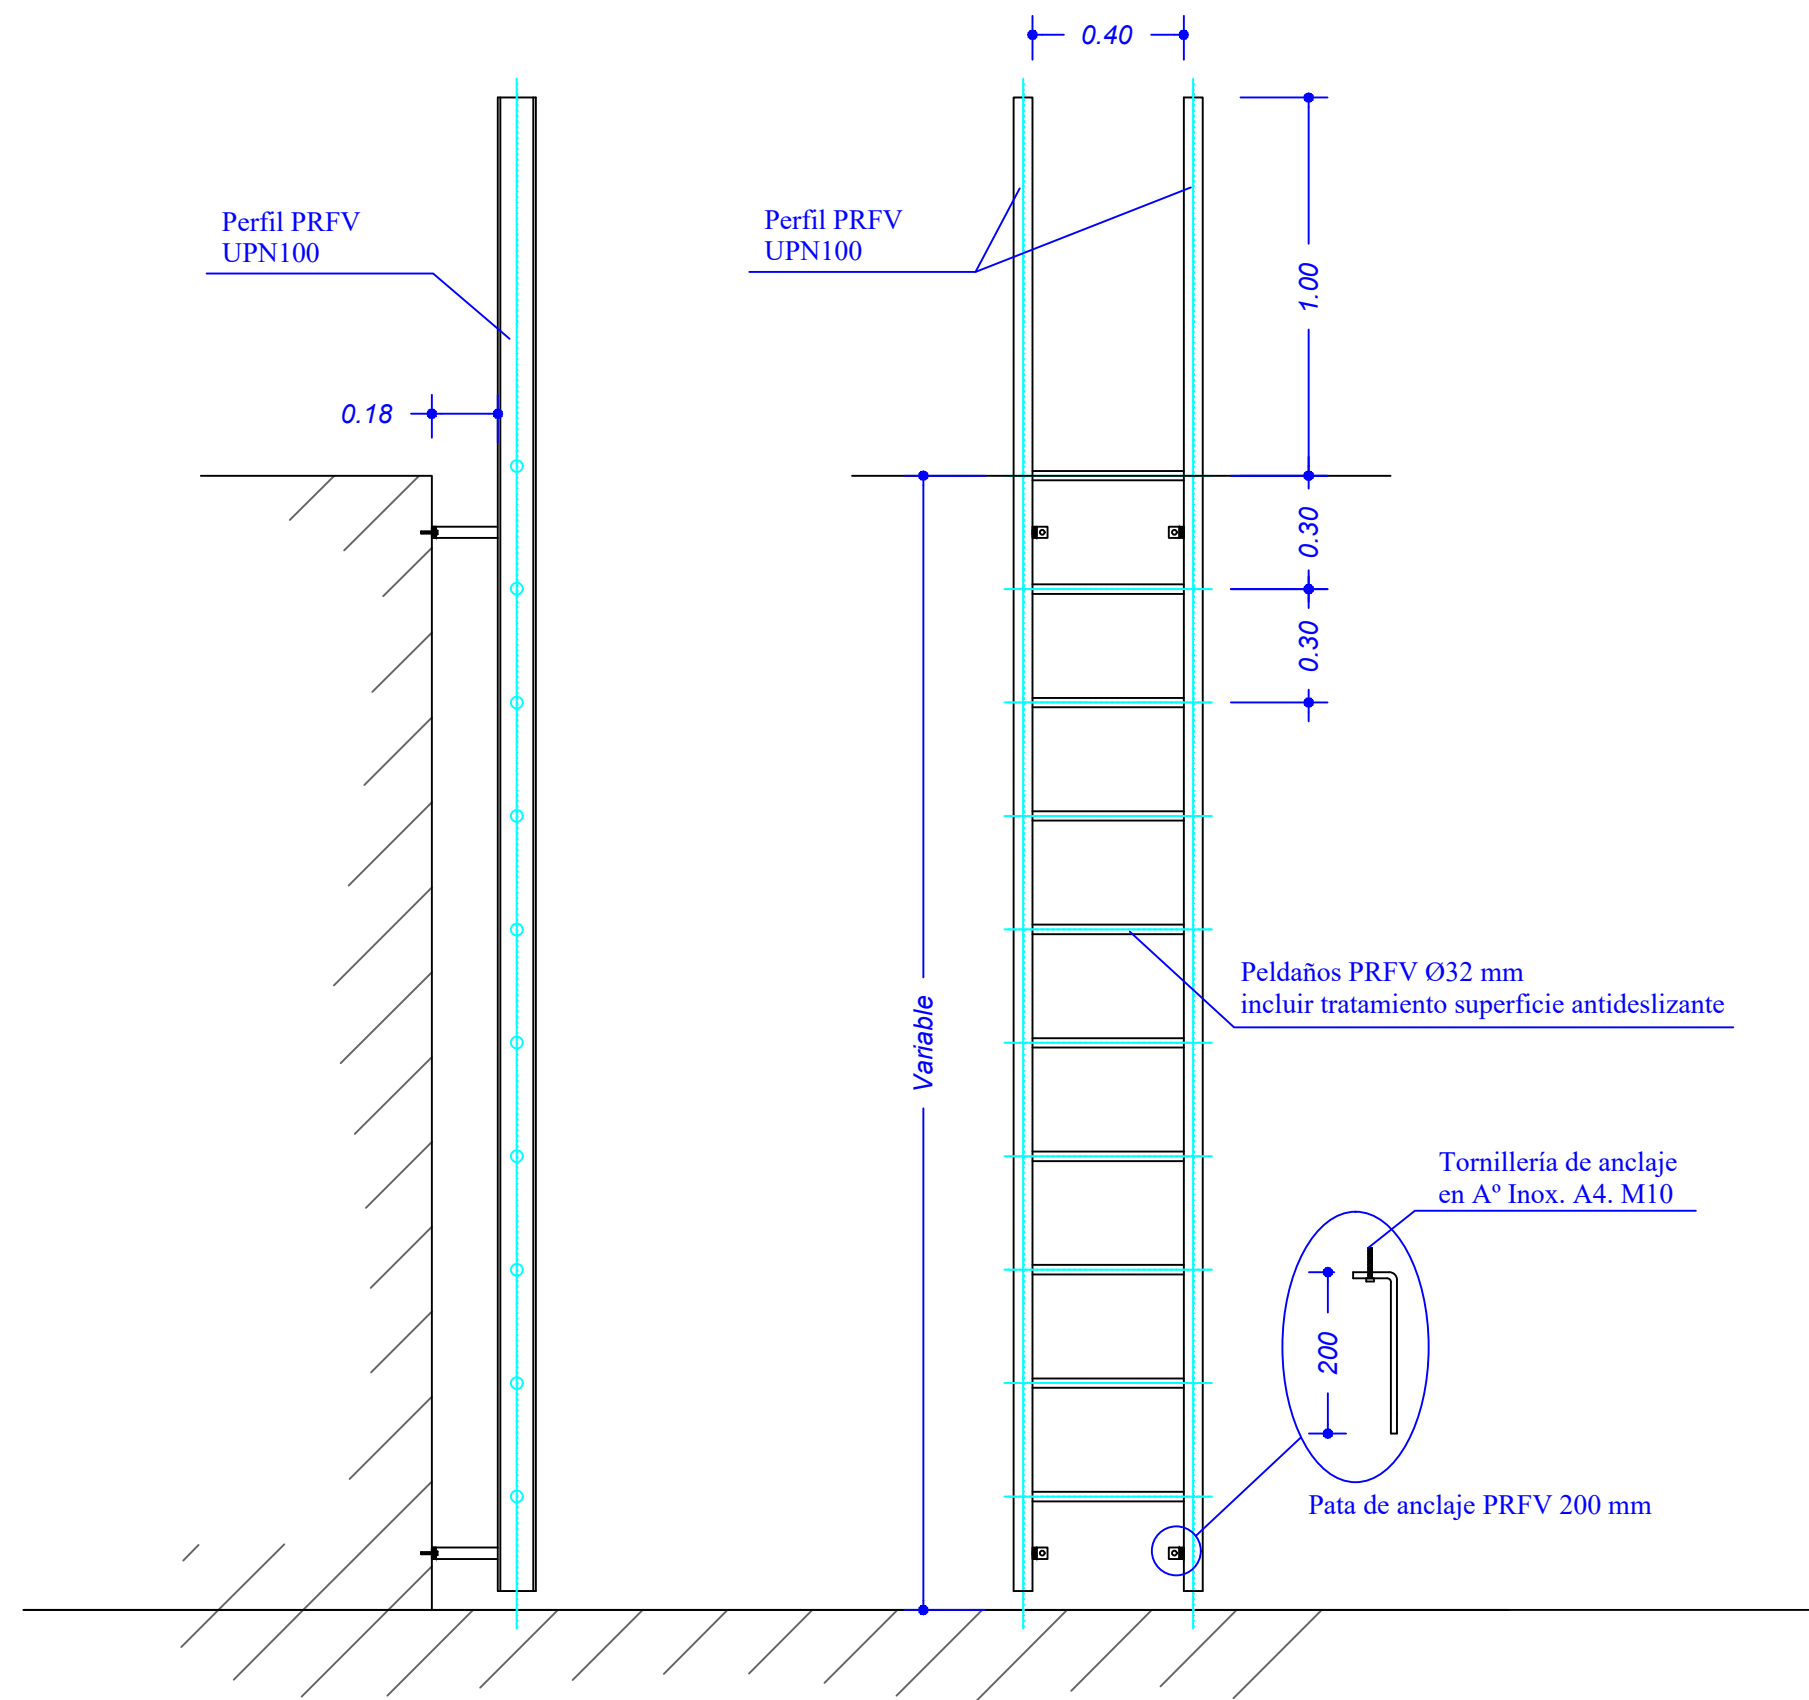

ESCALERA "PRFV" VERTICAL TIPO



Bilbao Bizkaia Ur Partzuergoa
Consortio de Aguas Bilbao Bizkaia

Izenburua / Título

ELEMENTOS CONTRATO CALDERERÍA PRFV
ANEXO 5.5

Escala
Eskala

1/20

DIN A3ean
En DIN A3

Izendapena / Designación

ESCALERA PRFV VERTICAL TIPO

Data / Fecha
ENERO 2021

Artxiboa / Fichero

Orri Zk. / Plano N°
5.5