


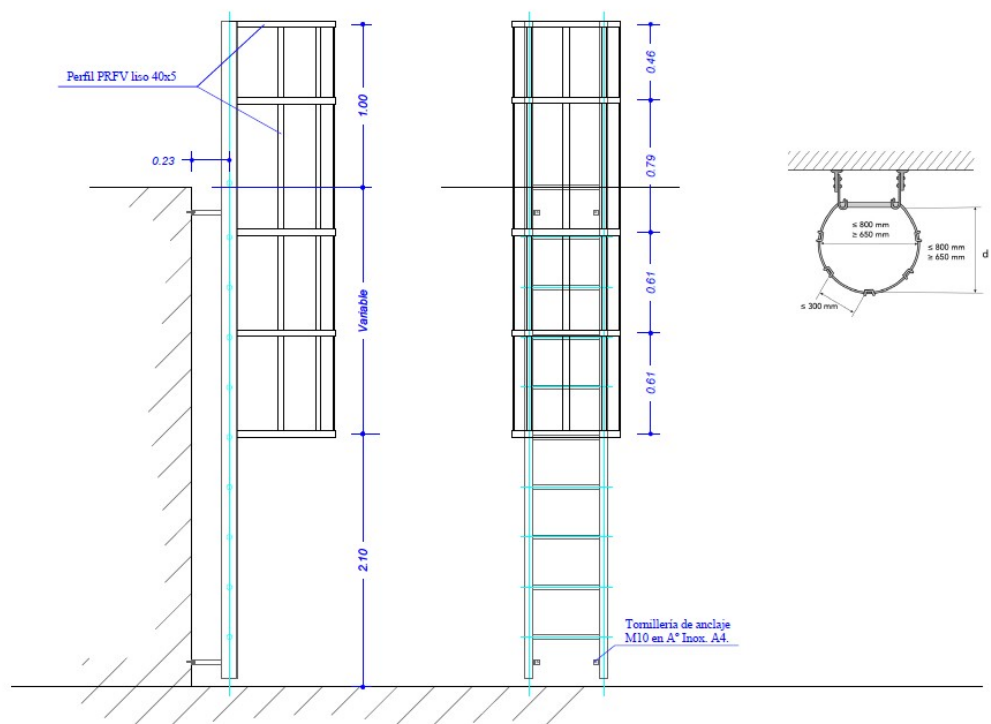

QUITAMIEDOS "PRFV" PARA ESCALERA VERTICAL TIPO



Bilbao Bizkaia Ur Partzuergoa
Consortio de Aguas Bilbao Bizkaia

Izenburua / Título

ELEMENTOS CONTRATO CALDERERÍA PRFV
ANEXO 5.6

Escala

1/20

DIN A3en
En DIN A3

Izendapena / Designación

QUITAMIEDOS ESCALERA VERTICAL TIPO

Data / Fecha

Mayo 2021

Artelboa / Fichero

Orri Zk. / Plano N°

5.6