


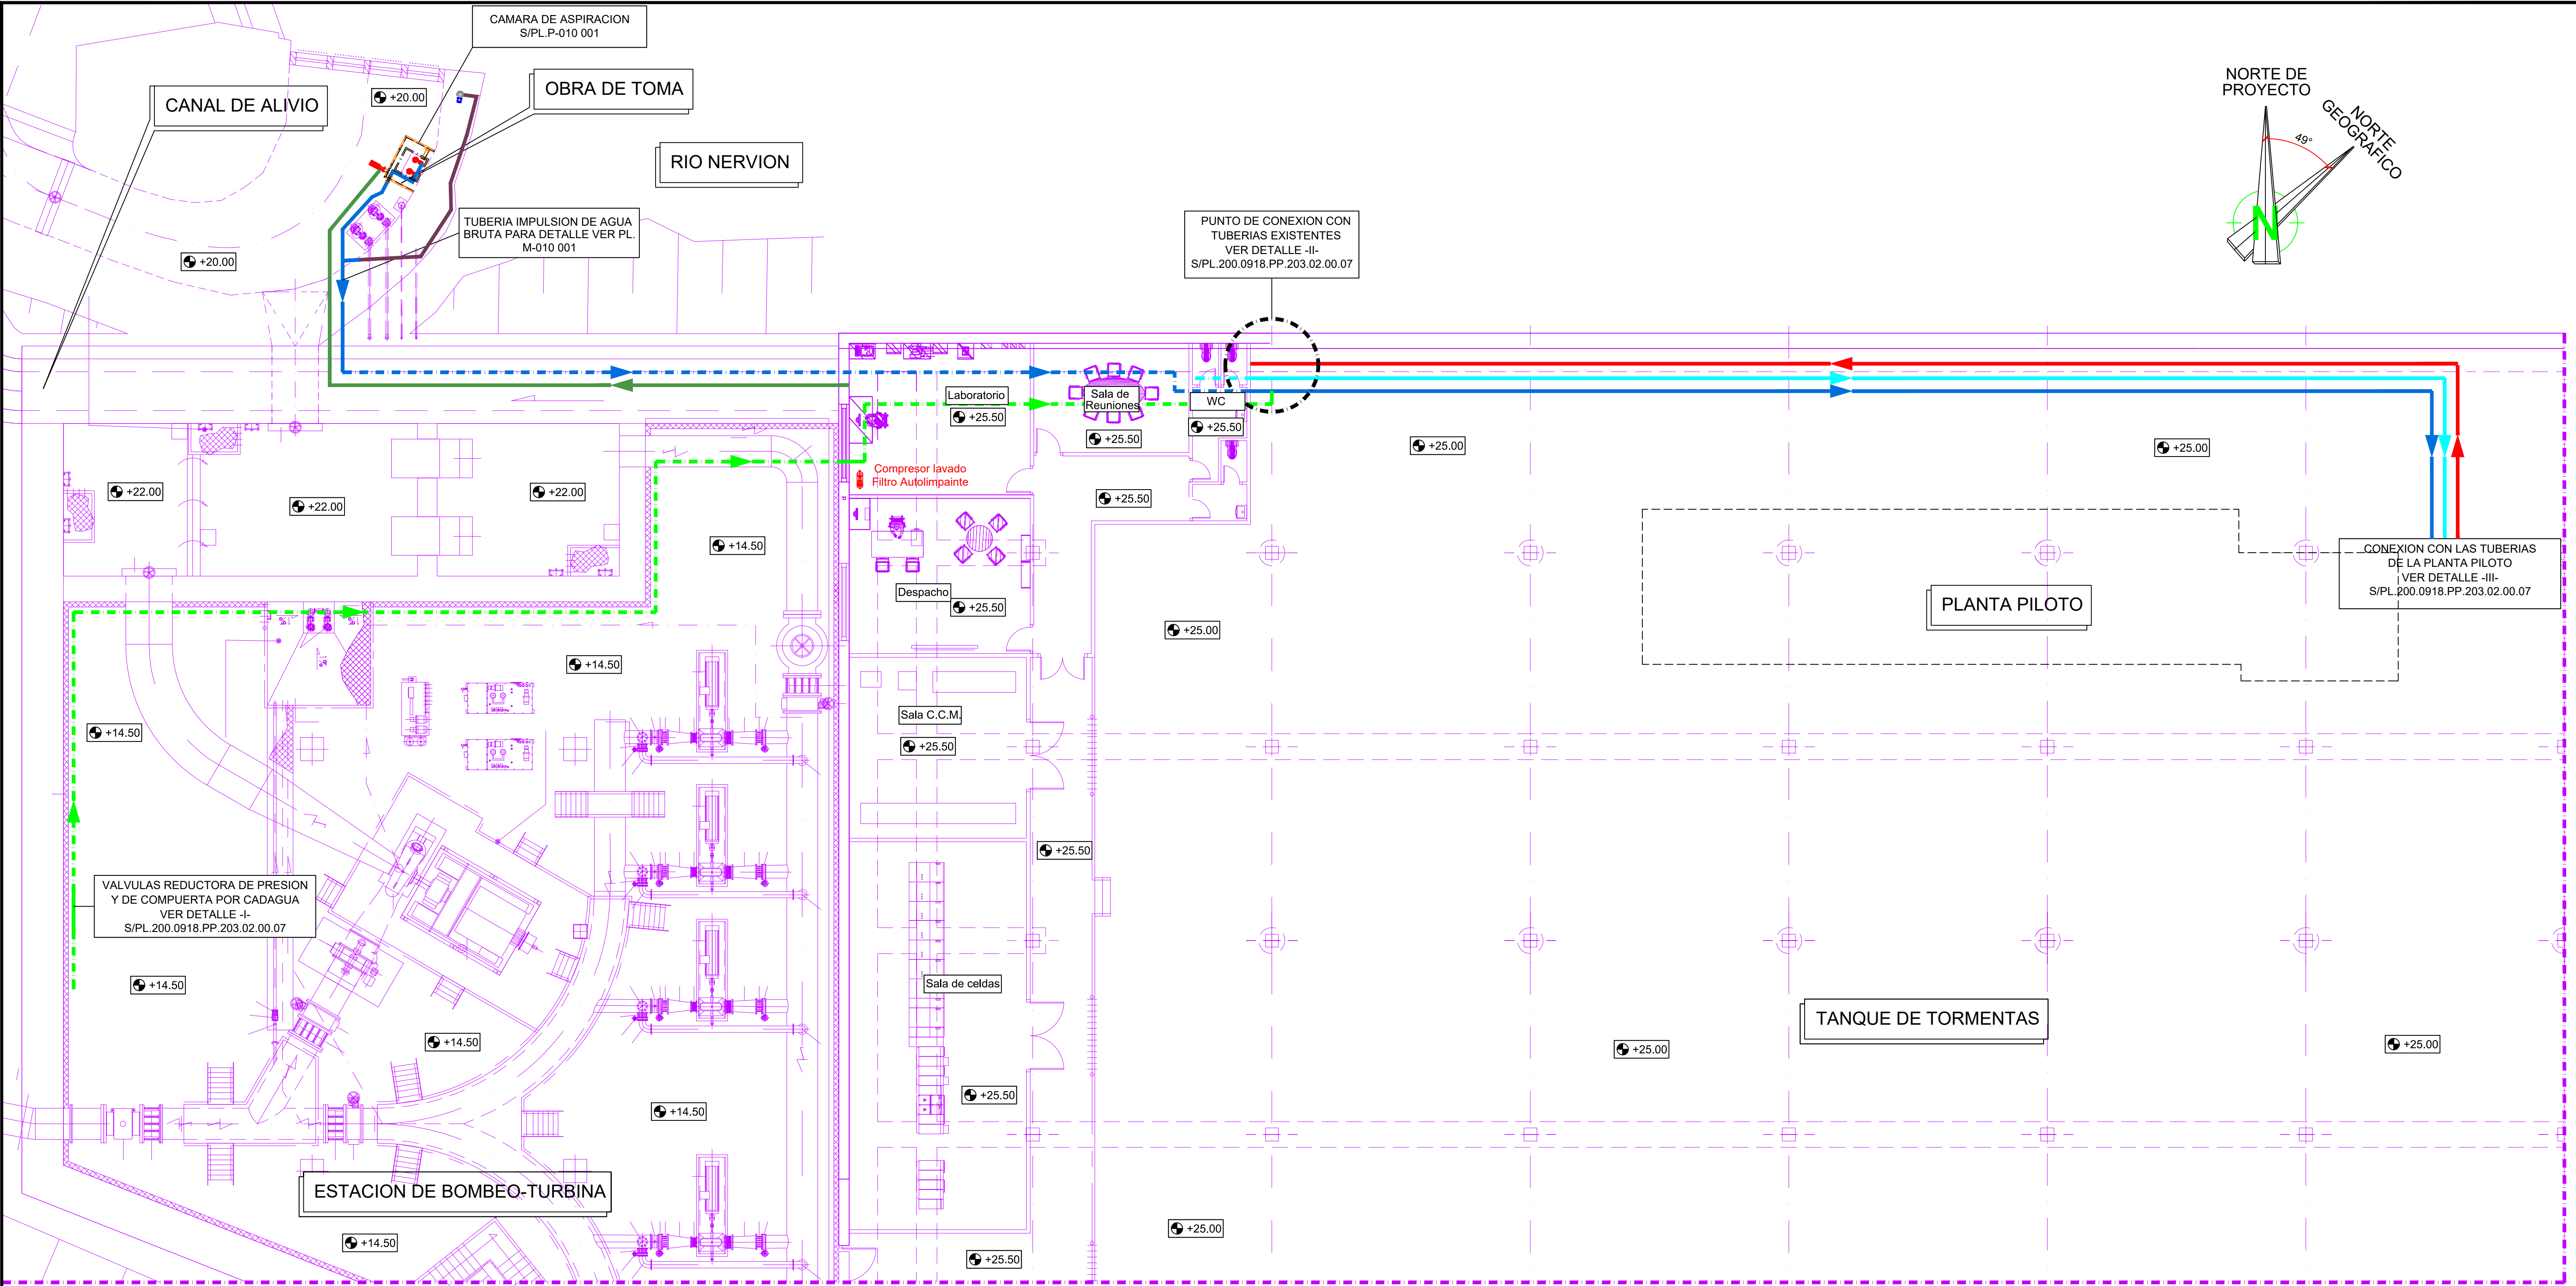

DENOMINACION	DN	MATERIAL
TUBERIA ENTRADA DE AGUA BRUTA NUEVA	65/50	PP
TUBERIA ENTRADA DE AGUA BRUTA EXISTENTE	65	PEAD

DENOMINACION	DN	MATERIAL
TUBERIA ENTRADA DE AGUA POTABLE NUEVA	25	PP
TUBERIA ENTRADA DE AGUA POTABLE EXISTENTE	65	PEAD

DENOMINACION	DN	MATERIAL
AIRE LAVADO FILTRO AUTOLIMPIANTE	25	AISI 316-L

DENOMINACION	DN	MATERIAL
TUBERIA ENTRADA DE AGUA VENTA ALTA NUEVA	50	A°C°
TUBERIA ENTRADA DE AGUA VENTA ALTA EXISTENTE	50	PEAD

DENOMINACION	DN	MATERIAL
TUBERIA SALIDA DRENAJES / VACIADOS / REBOSES / LAVADOS / PURGAS DECANTADOR / REACTIVOS Y FECALES DE LA PLANTA PILOTO	125	PP

DENOMINACION	DN	MATERIAL
TUBERIA ENTRADA DE AGUA BRUTA NUEVA	65/50	PE

- INSTALACIONES EXISTENTES