

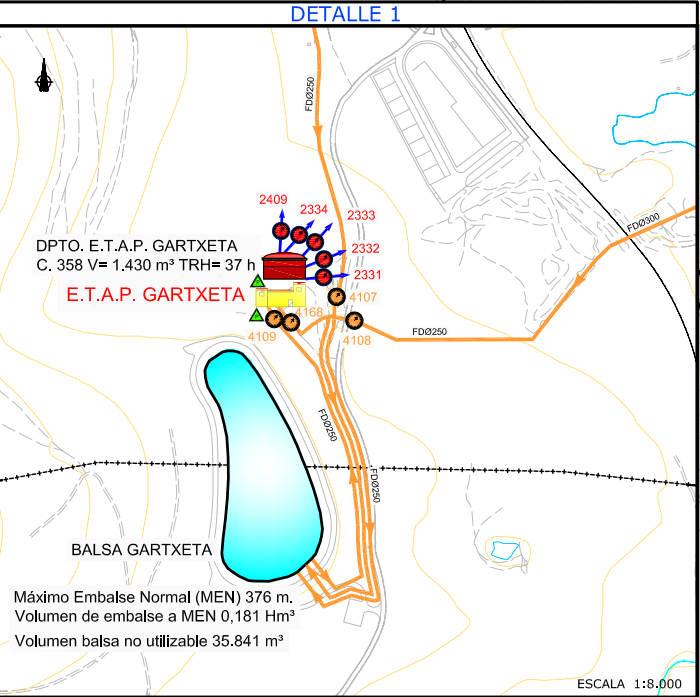


ZONA ABASTECIMIENTO GARTXETA - ORDUÑA

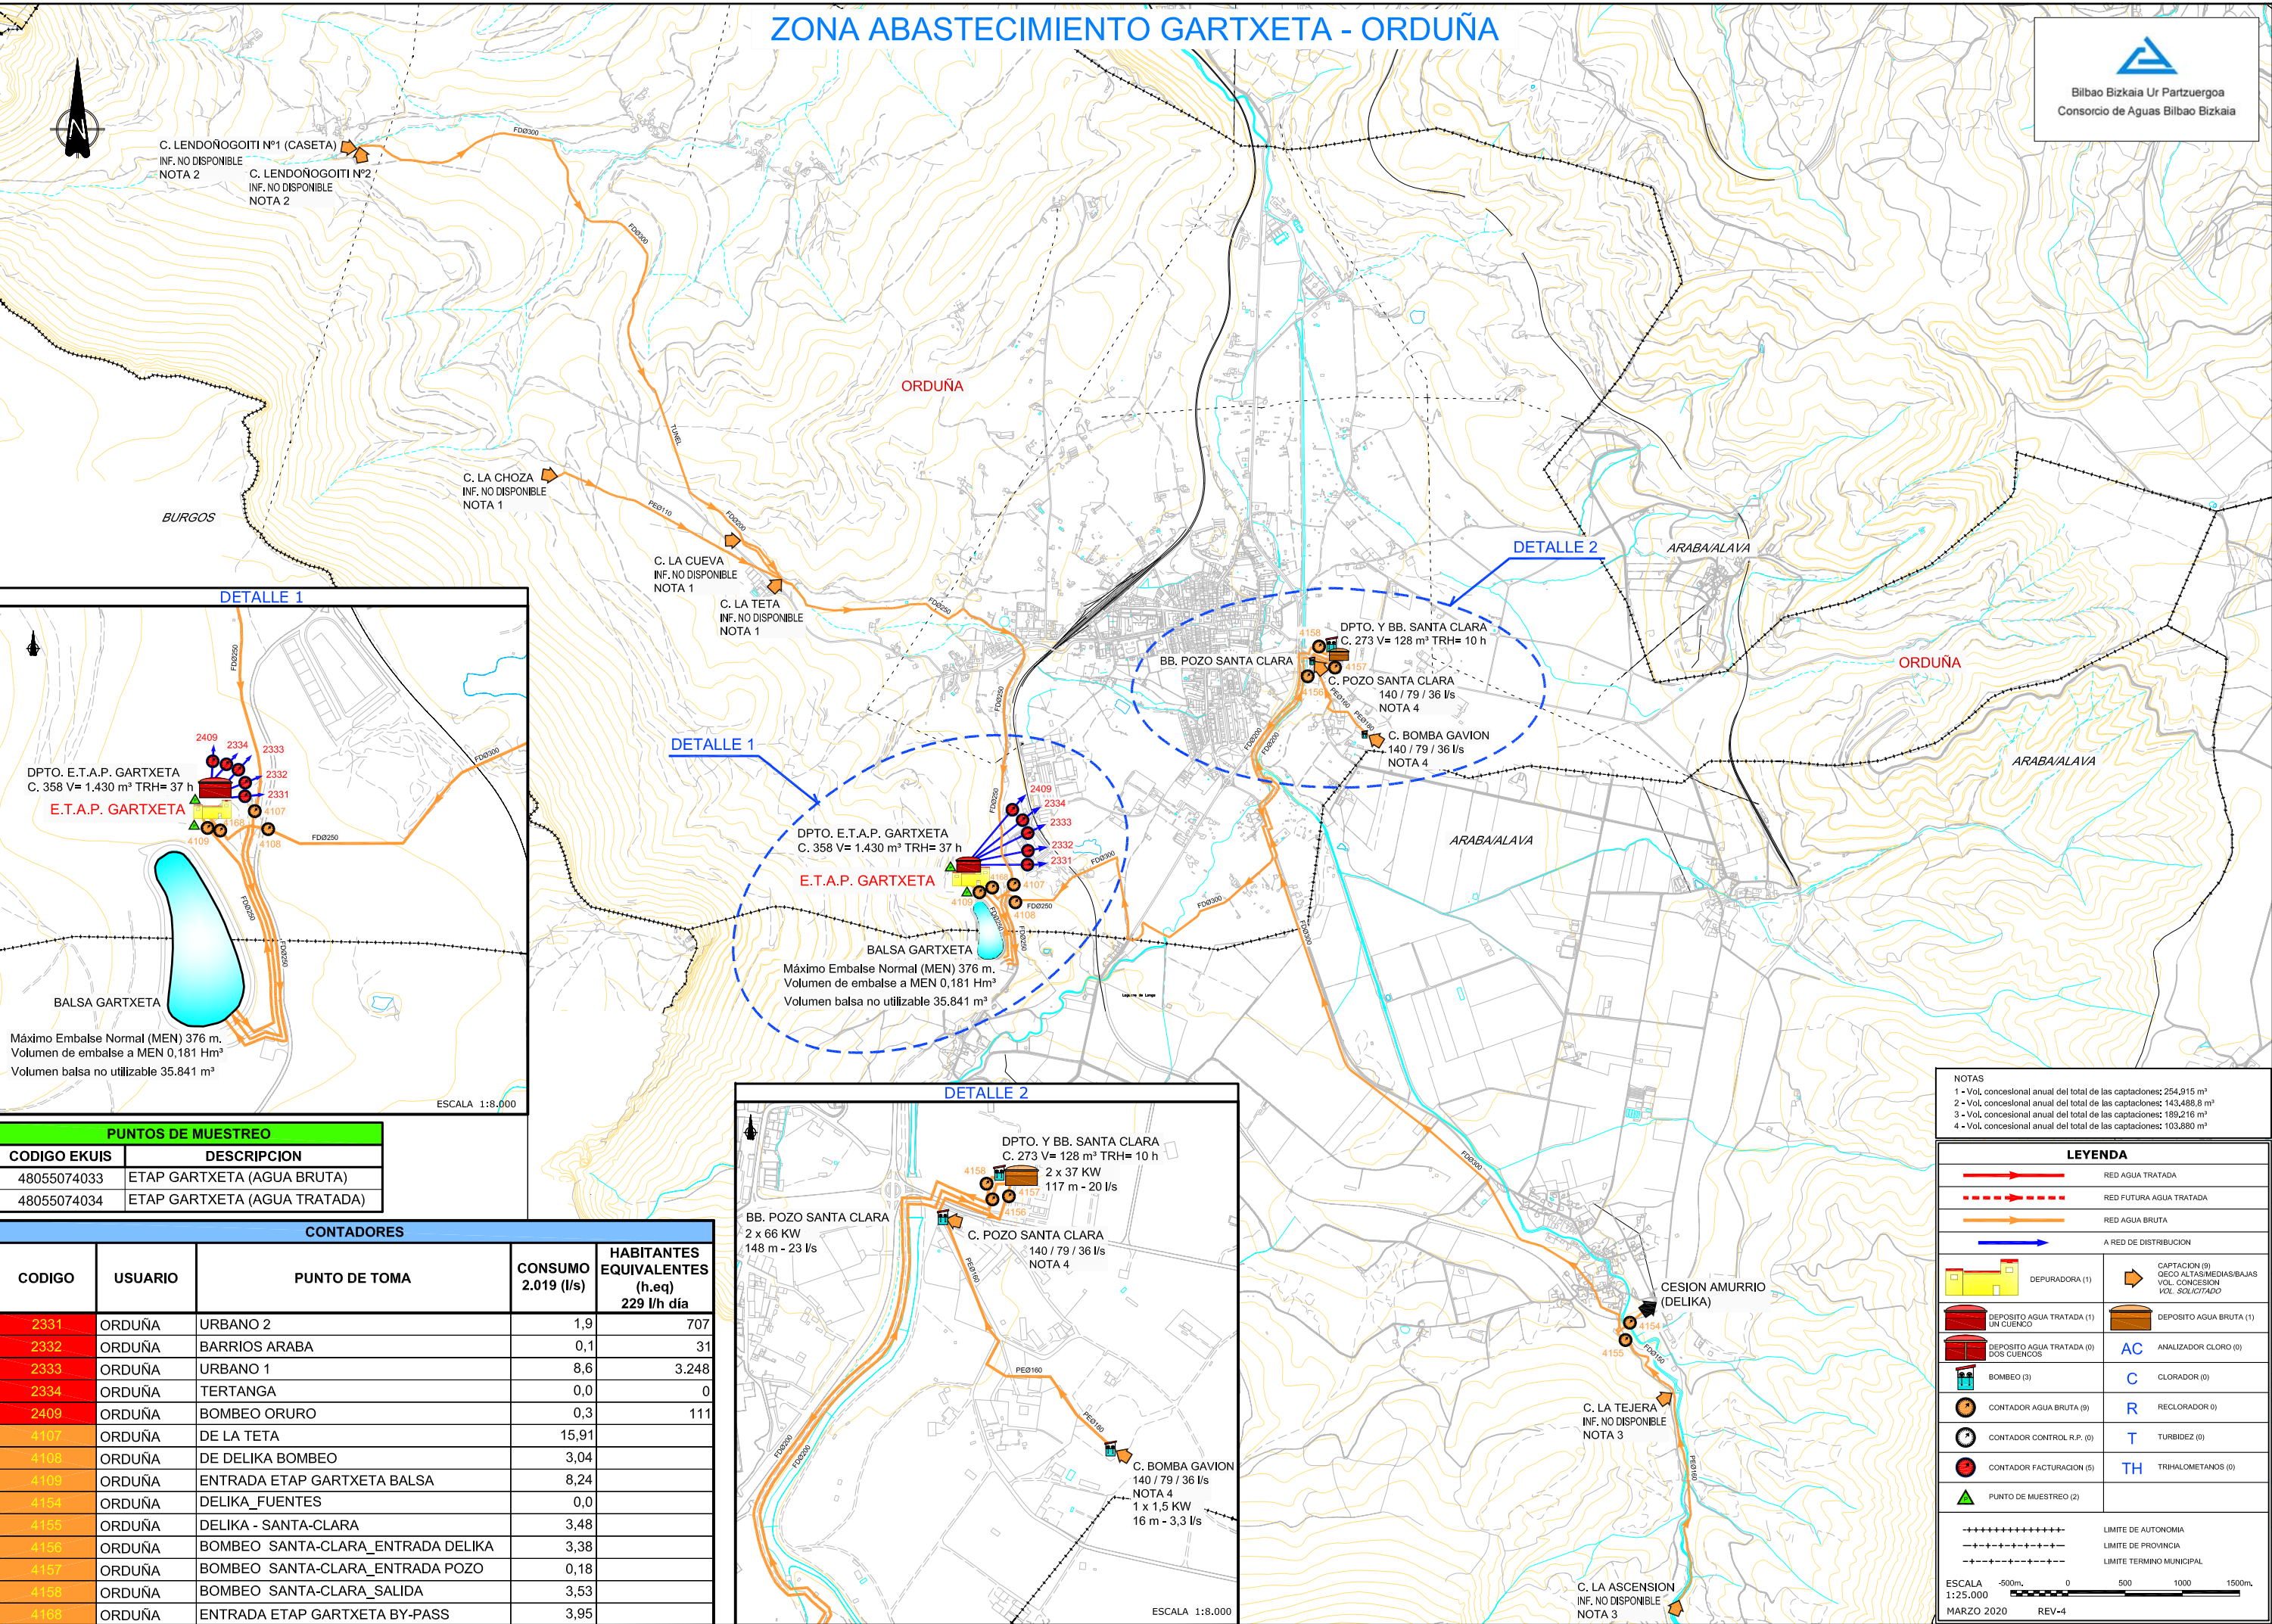

PUNTOS DE MUESTREO	
CODIGO EKUIS	DESCRIPCION
48055074033	ETAP GARTXETA (AGUA BRUTA)
48055074034	ETAP GARTXETA (AGUA TRATADA)

CONTADORES				
CODIGO	USUARIO	PUNTO DE TOMA	CONSUMO 2.019 (l/s)	HABITANTES EQUIVALENTES (h.eq) 229 l/h día
2331	ORDUÑA	URBANO 2	1,9	707
2332	ORDUÑA	BARRIOS ARABA	0,1	31
2333	ORDUÑA	URBANO 1	8,6	3.248
2334	ORDUÑA	TERTANGA	0,0	0
2409	ORDUÑA	BOMBEO ORURO	0,3	111
4107	ORDUÑA	DE LA TETA	15,91	
4108	ORDUÑA	DE DELIKA BOMBEO	3,04	
4109	ORDUÑA	ENTRADA ETAP GARTXETA Balsa	8,24	
4154	ORDUÑA	DELIKA_FUENTES	0,0	
4155	ORDUÑA	DELIKA - SANTA-CLARA	3,48	
4156	ORDUÑA	BOMBEO SANTA-CLARA_ENTRADA DELIKA	3,38	
4157	ORDUÑA	BOMBEO SANTA-CLARA_ENTRADA POZO	0,18	
4158	ORDUÑA	BOMBEO SANTA-CLARA_SALIDA	3,53	
4159	ORDUÑA	ENTRADA ETAP GARTXETA BY-PASS	3,95	

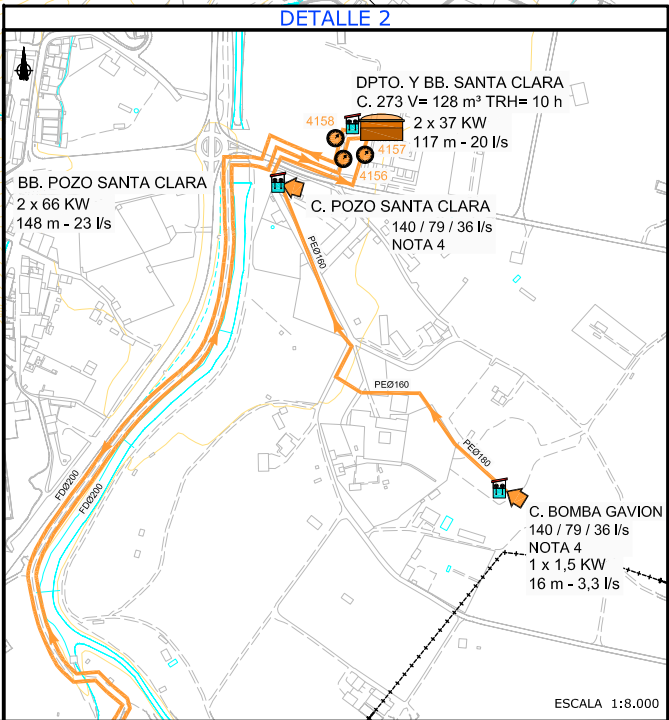

NOTAS

1 - Vol. concesional anual del total de las captaciones: 254,915 m³
2 - Vol. concesional anual del total de las captaciones: 143,488,8 m³
3 - Vol. concesional anual del total de las captaciones: 169,216 m³
4 - Vol. concesional anual del total de las captaciones: 103,880 m³

LEYENDA

RED AGUA TRATADA
RED FUTURA AGUA TRATADA
RED AGUA BRUTA
A RED DE DISTRIBUCION

DEPURADORA (1)
CAPTACION (2)
GEO ALTA/MEDIA/BAJAS VOL. CONCESION VOL. SOLICITADO

DEPOSITO AGUA TRATADA (1)
DEPOSITO AGUA BRUTA (1)
AC ANALIZADOR CLORO (2)
BOMBEO (3)
C CLORADOR (2)
CONTADOR AGUA BRUTA (3)
R RECLORADOR (2)
CONTADOR CONTROL R.P. (2)
T TURBIDEZ (2)
CONTADOR FACTURACION (5)
TH TRIHALOMETANOS (2)

PUNTO DE MUESTREO (2)

----- LIMITE DE AUTONOMIA
----- LIMITE DE PROVINCIA
----- LIMITE TERMINO MUNICIPAL

ESCALA 1:25.000
MARZO 2020 REV-4