
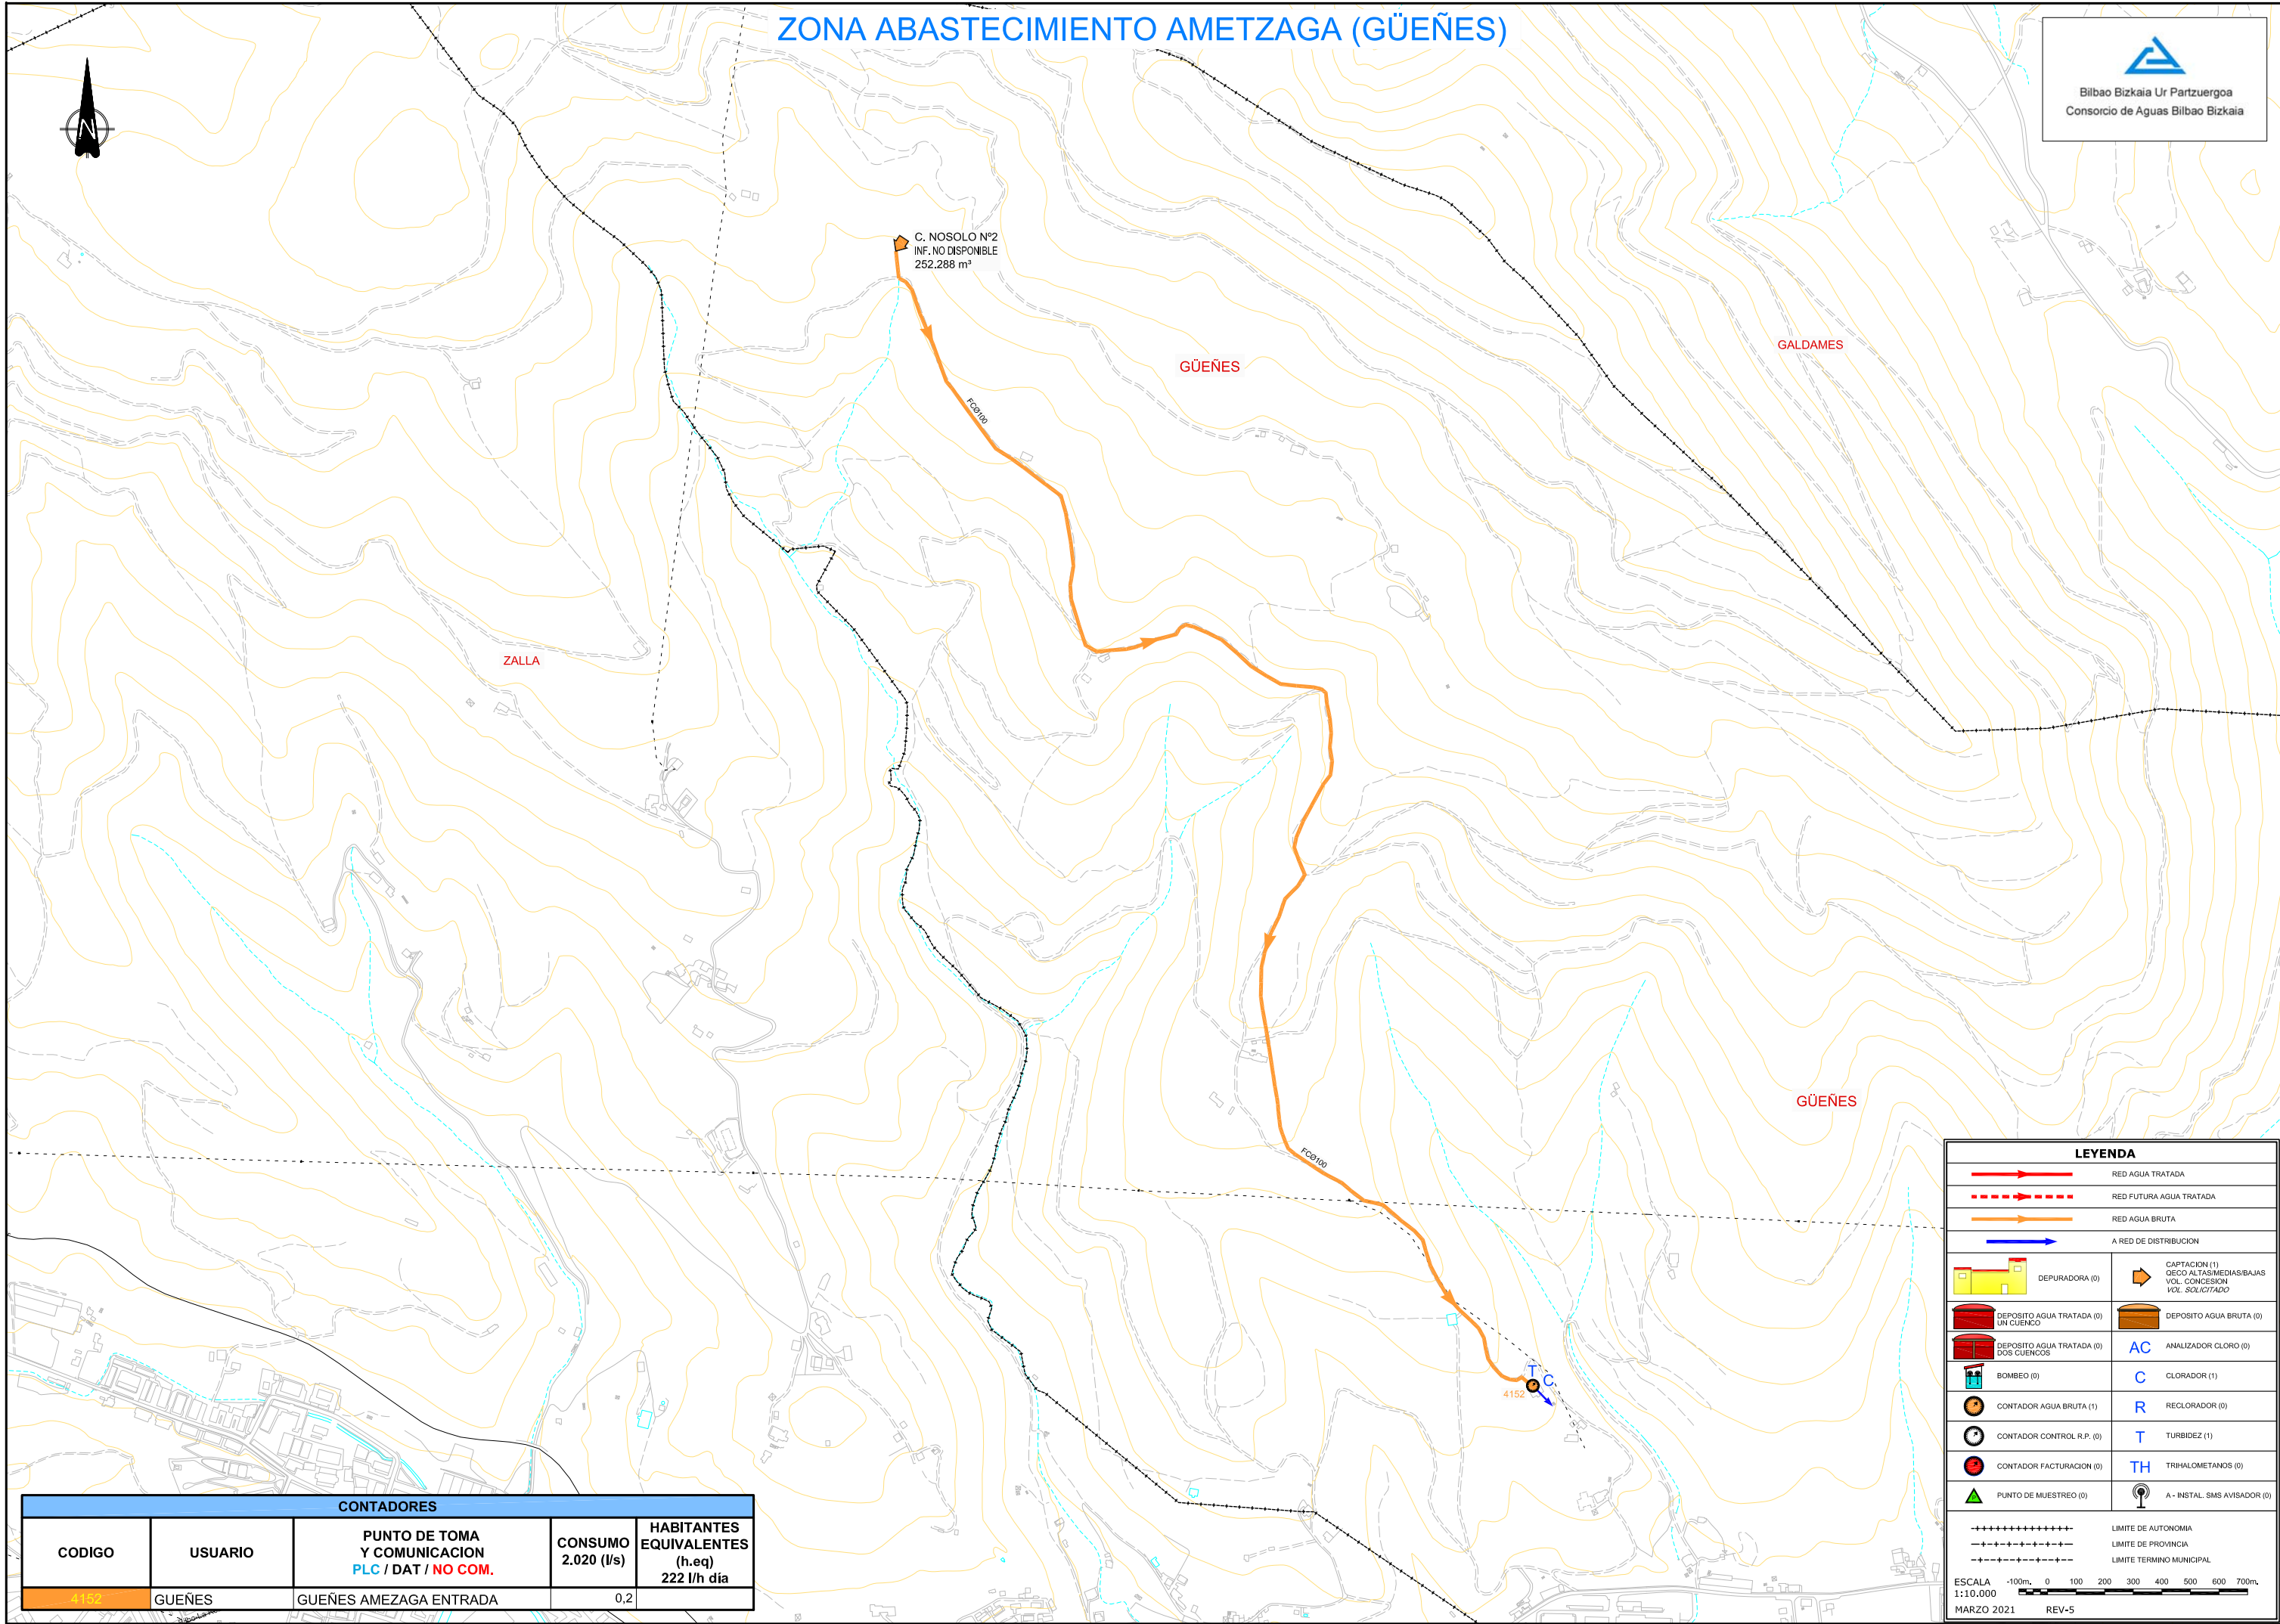


ZONA ABASTECIMIENTO AMETZAGA (GÜEÑES)

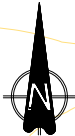

CONTADORES				
CODIGO	USUARIO	PUNTO DE TOMA Y COMUNICACION PLC / DAT / NO COM.	CONSUMO 2.020 (l/s)	HABITANTES EQUIVALENTES (h.eq) 222 l/h día
4152	GÜEÑES	GÜEÑES AMEZAGA ENTRADA	0,2	

LEYENDA

RED AGUA TRATADA

RED FUTURA AGUA TRATADA

RED AGUA BRUTA

A RED DE DISTRIBUCION

DEPURADORA (0)

CAPTACION (1)
GEO ALTAS/MEDIAS/BAJAS
VOL. CONCESION
VOL. SOLICITADO

DEPOSITO AGUA TRATADA (0)
UN CUENCO

DEPOSITO AGUA BRUTA (0)

DEPOSITO AGUA TRATADA (0)
DOS CUENCOS

ANALIZADOR CLORO (0)

BOMBEO (0)

CLORADOR (1)

CONTADOR AGUA BRUTA (1)

RECLORADOR (0)

CONTADOR CONTROL R.P. (0)

TURBIDEZ (1)

CONTADOR FACTURACION (0)

TRIHALOMETANOS (0)

PUNTO DE MUESTREO (0)

A - INSTAL. SMS AVISADOR (0)

LIMITE DE AUTONOMIA

LIMITE DE PROVINCIA

LIMITE TERMINO MUNICIPAL

ESCALA
1:10.000

-100m. 0 100 200 300 400 500 600 700m.

MARZO 2021 REV-5