


ZONA ABASTECIMIENTO SALINILLAS - BALMASEDA

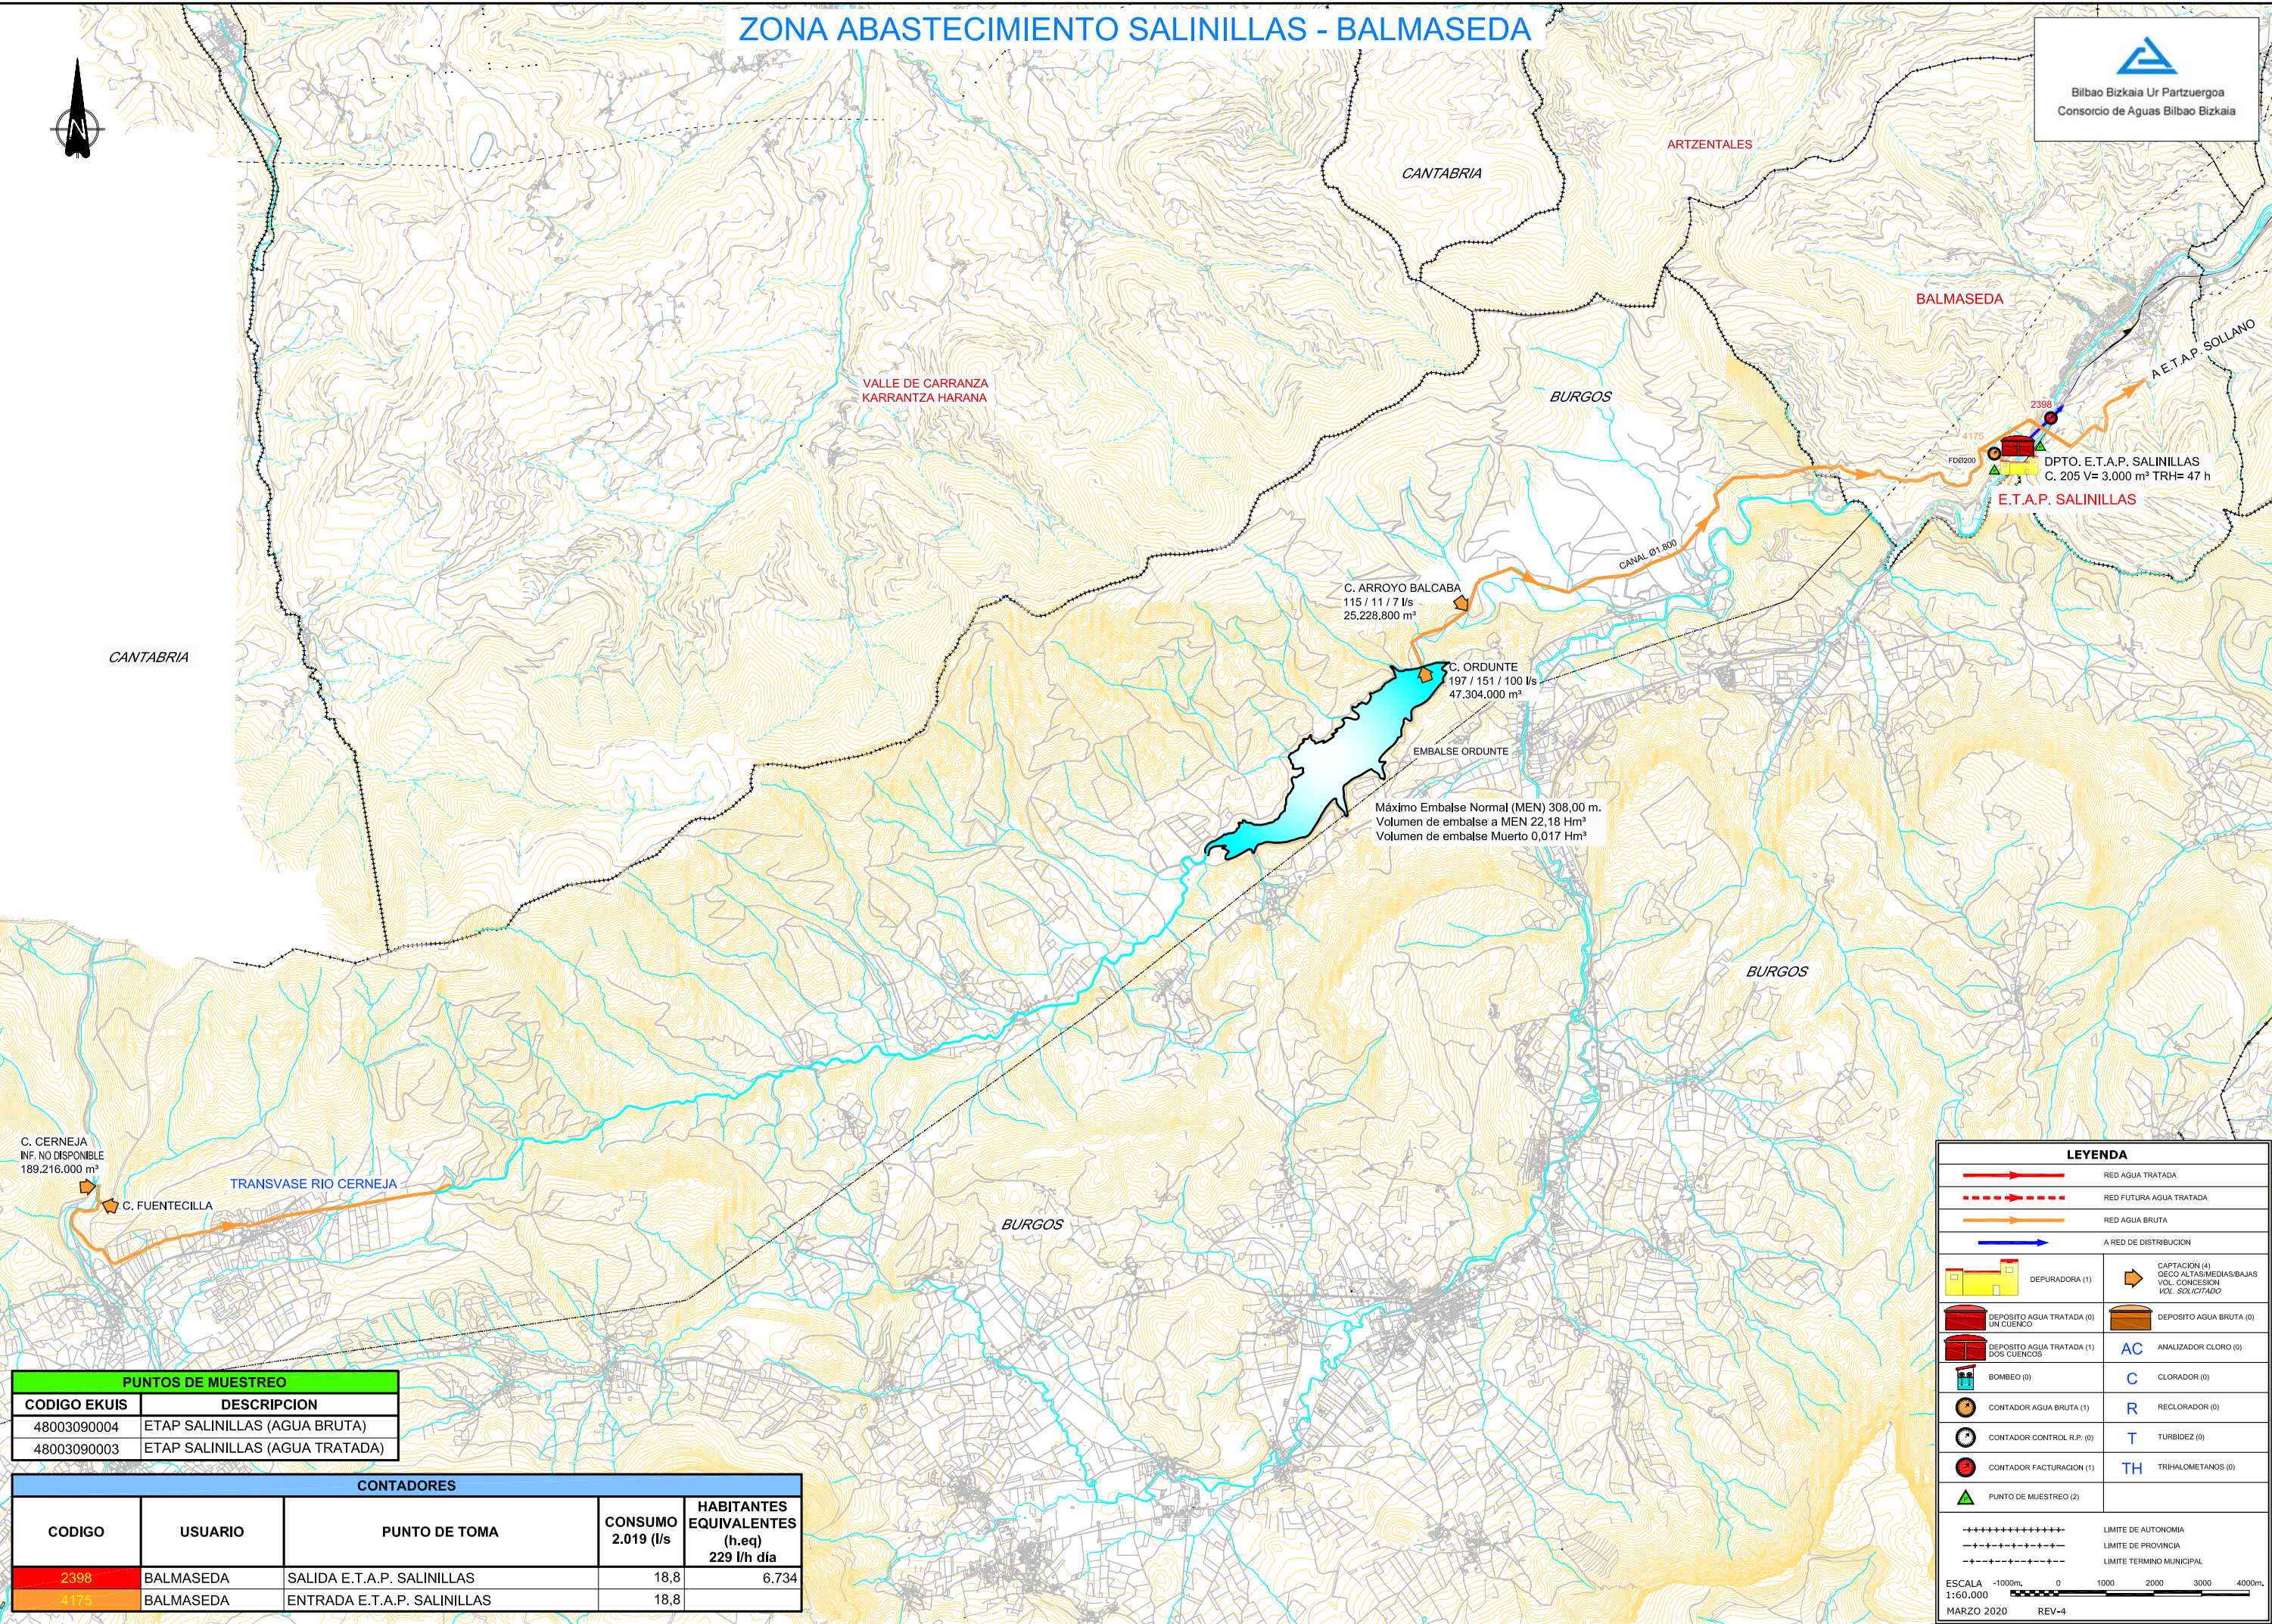

PUNTOS DE MUESTREO	
CODIGO EKUIS	DESCRIPCION
48003090004	ETAP SALINILLAS (AGUA BRUTA)
48003090003	ETAP SALINILLAS (AGUA TRATADA)

CONTADORES				
CODIGO	USUARIO	PUNTO DE TOMA	CONSUMO 2.019 (l/s)	HABITANTES EQUIVALENTES (h.eq) 229 l/h día
2398	BALMASEDA	SALIDA E.T.A.P. SALINILLAS	18,8	6.734
4175	BALMASEDA	ENTRADA E.T.A.P. SALINILLAS	18,8	

LEYENDA

RED AGUA TRATADA

RED FUTURA AGUA TRATADA

RED AGUA BRUTA

A RED DE DISTRIBUCION

DEPURADORA (1)

DEPOSITO AGUA TRATADA (0) UN CUENCO

DEPOSITO AGUA TRATADA (1) DOS CUENCOS

BOMBEO (0)

CONTADOR AGUA BRUTA (1)

CONTADOR CONTROL R.P. (0)

CONTADOR FACTURACION (1)

PUNTO DE MUESTREO (2)

CAPTACION (4) GEOC ALTAS/MEDIAS/BAJAS VOL. CONCESION VOL. SOLICITADO

DEPOSITO AGUA BRUTA (0)

AC ANALIZADOR CLORO (0)

C CLORADOR (0)

R RECLORADOR (0)

T TURBIDEZ (0)

TH TRIHALOMETANOS (0)

ESCALA -1000m, 0 1000 2000 3000 4000m.

1:60.000

MARZO 2020 REV-4