




ESQUEMA CON DOBLE BYPASS

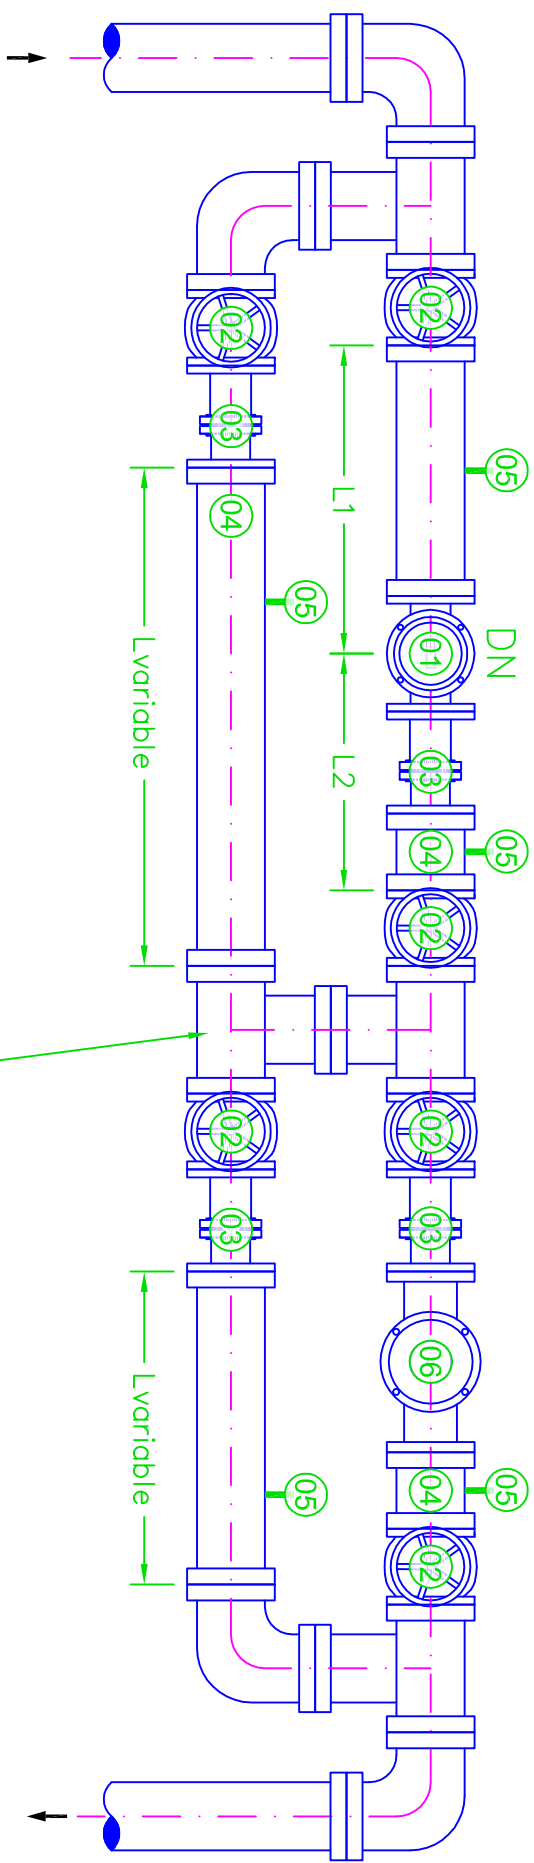

DETALLE
SOPORTE TIPO

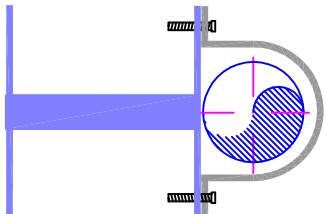


DETALLE
PICAJE TIPO

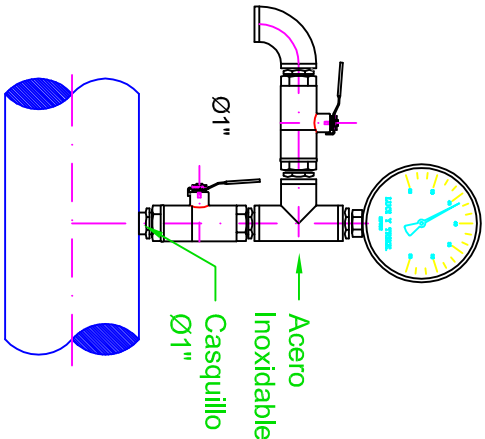

Piping en acero galvanizado en caliente
L275 (DIN ST44)

ESQUEMA CON BYPASS

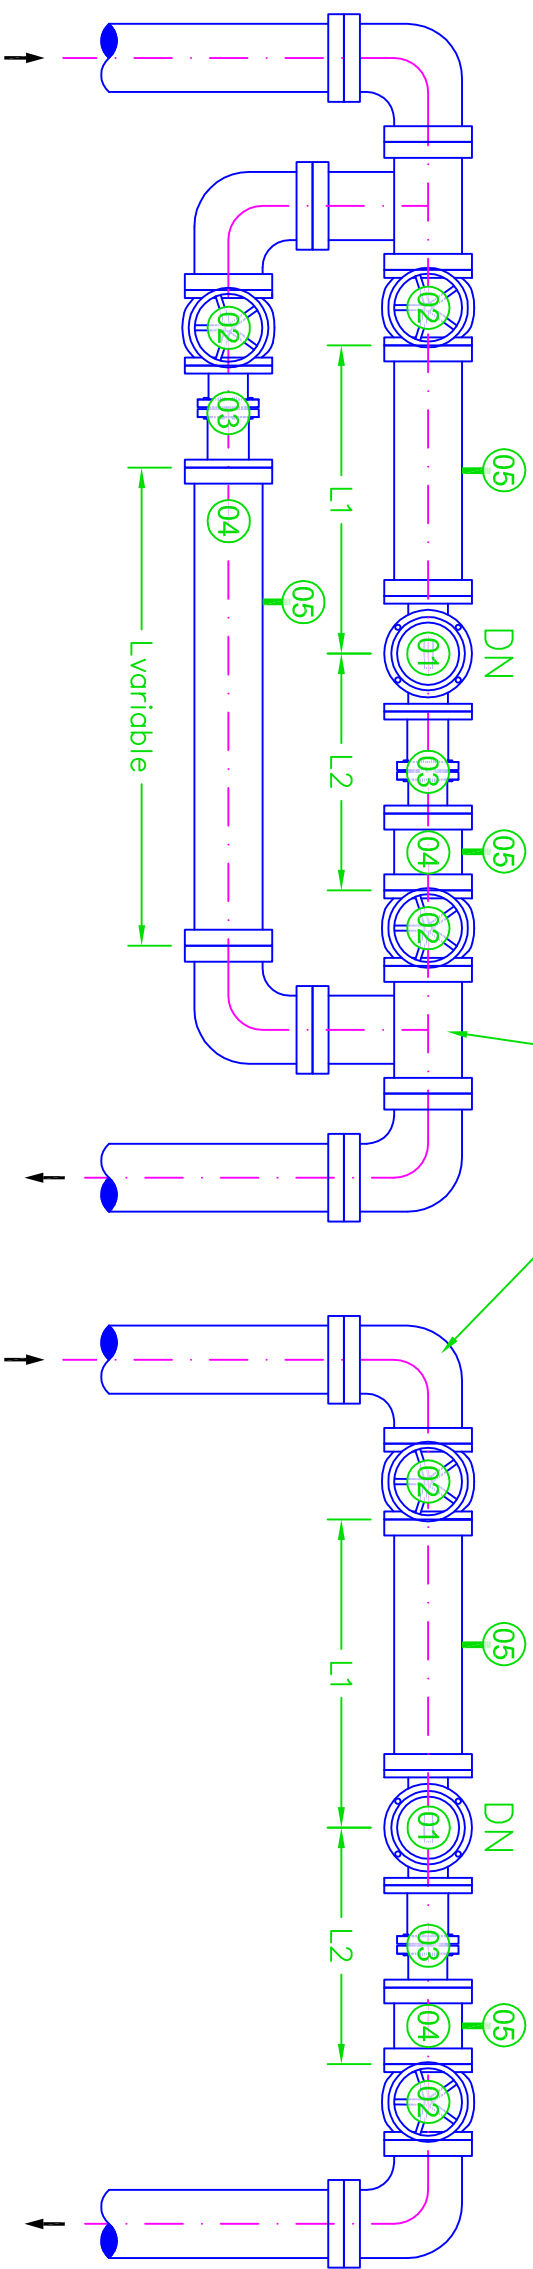

ESQUEMA SIMPLE

MECANISMOS			
IDENTIF.	DENOMINACION	IDENTIF.	DENOMINACION
01	CONTADOR SIEMENS 6 SIMILAR	04	PICAJE TIPO
02	VALVULA MARIPOSA DOBLE EXCENTRICA	05	SOPORTE TIPO
03	CARRETE DESMONTAJE BILABIAL MIXTO 6 POLANCO	06	V.R.P.

TABLA DE LONGITUDES (mm)					
DN	L1	L2	DN	L1	L2
50	250	150	150	750	450
80	400	240	200	1.000	600
100	500	300			