




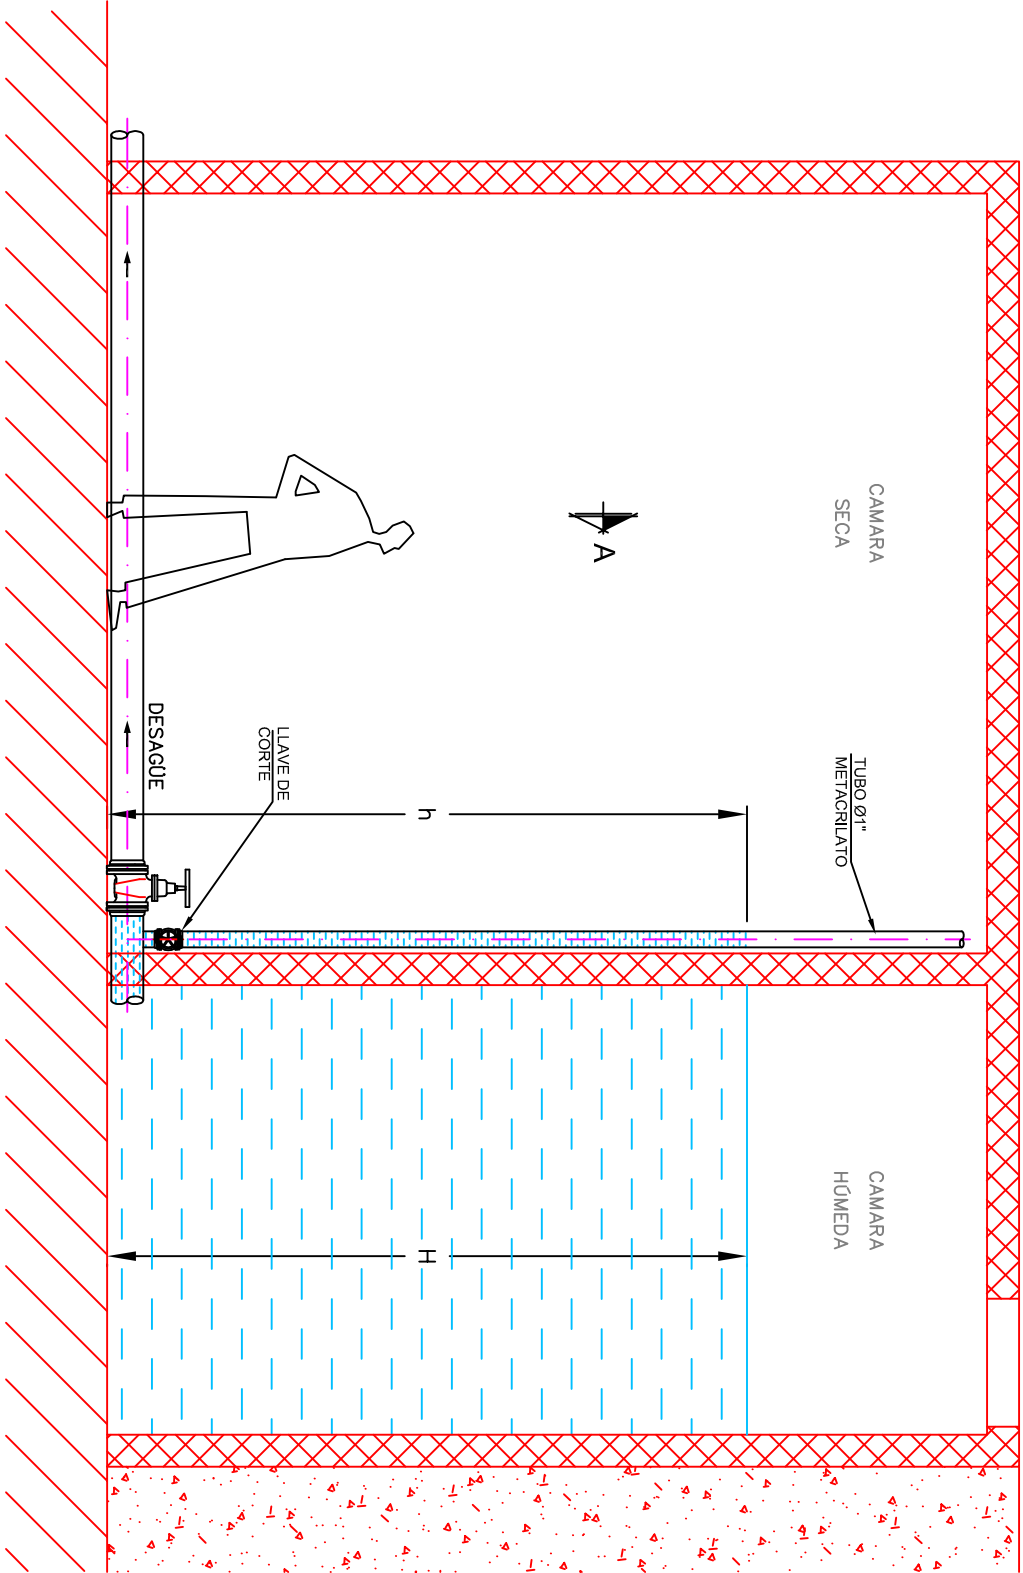

LECTURA h=H
del VISOR

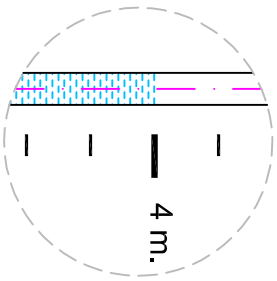

VISTA POR A

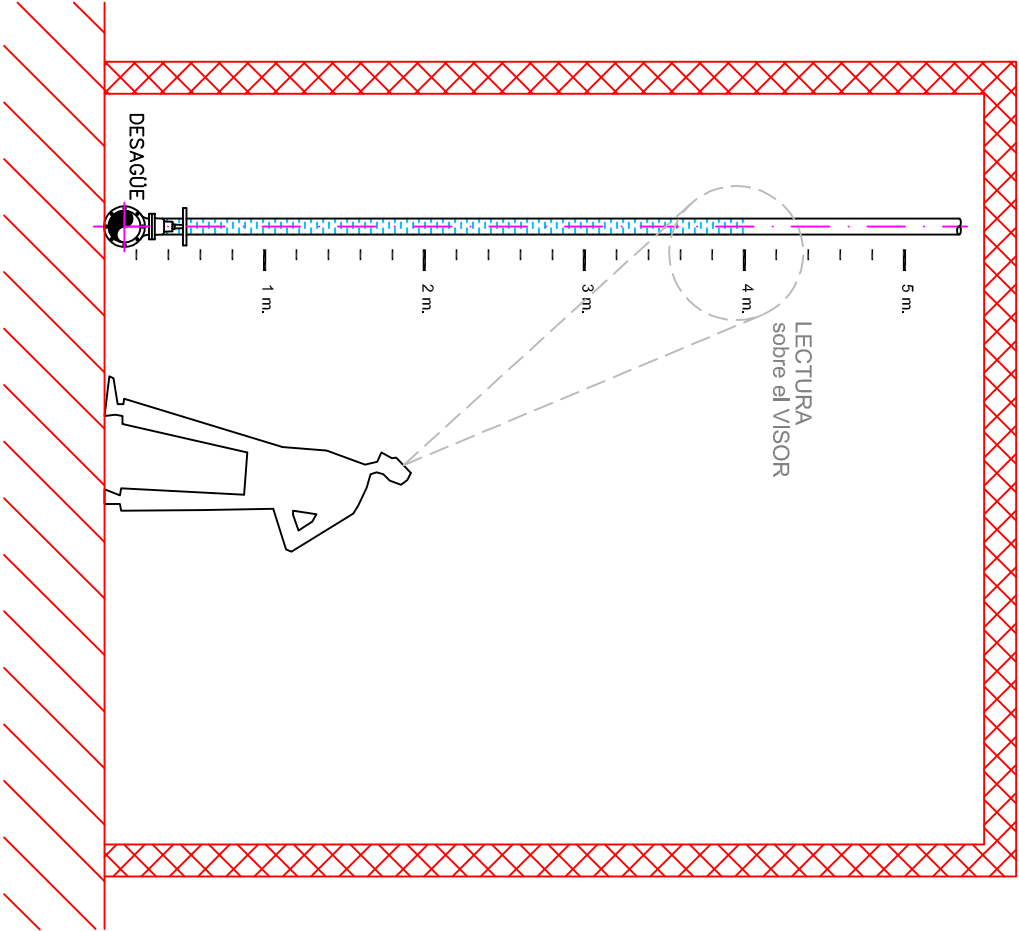

 Bilbao Bizkaia Ur Partzuergoa Consortio de Aguas Bilbao Bizkaia	Izenburua / Título	PLIEGO DE CONDICIONES DEL SERVICIO DE EXPLOTACIÓN Y CONSERVACIÓN DE LAS INSTALACIONES Y CONDUCCIONES DE LA RED PRIMARIA DE ABASTECIMIENTO		Escala Eskala	s/e	DIN A3ean En DIN A3								
	Izendapena / Designación	Anexo 5.2.18.8 VISOR		<table><tr><td colspan="2">Data / Fecha</td></tr><tr><td colspan="2">SEPTIEMBRE 2018</td></tr><tr><td>Artxiboa / Fichero</td><td>pliego.red1*.abast.dwg</td></tr><tr><td>Orri Zk. / Plano N°</td><td>1</td></tr></table>			Data / Fecha		SEPTIEMBRE 2018		Artxiboa / Fichero	pliego.red1*.abast.dwg	Orri Zk. / Plano N°	1
	Data / Fecha													
	SEPTIEMBRE 2018													
	Artxiboa / Fichero	pliego.red1*.abast.dwg												
Orri Zk. / Plano N°	1													