



VENTILADORES

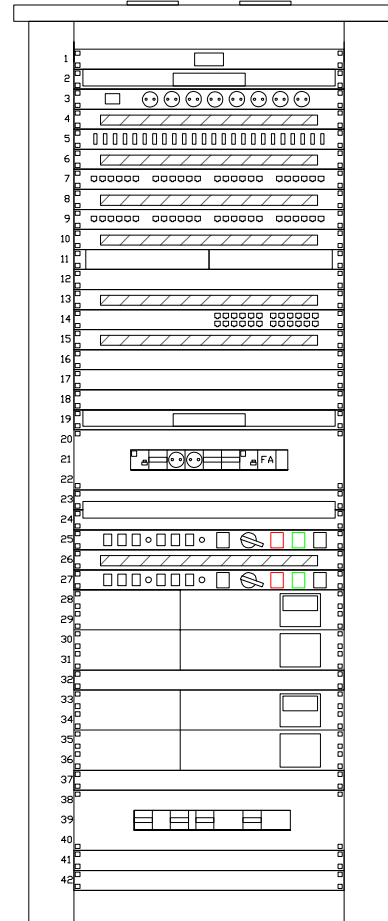


- TERMOSTATO DIGITAL
- CONTROL DE ACCESOS
- REGLETA DE ENCHUFES
- PASAHILLOS
- PATCH PANEL FO
- PASAHILLOS
- PATCH PANEL 1 RJ45
- PASAHILLOS
- PATCH PANEL 2 RJ45
- PASAHILLOS
- FIREWALL 1 Y 2
- TAPA CIEGA LIBRE
- PASAHILLOS
- SWITCH IT
- PASAHILLOS
- SWITCH OT
- TAPA CIEGA LIBRE
- TAPA CIEGA CON USO (ESPACIO ROUTER)
- ROUTERS
- PROTECCIONES
- BANDEJA EXTRAIBLE PC
- BYPASS SAI 1
- PASAHILLOS
- BYPASS SAI 2
- SAI 1
- BATERÍAS SAI 1
- TAPA CIEGA CON USO (GUÍAS SAI)
- SAI 2
- BATERÍAS SAI 2
- TAPA CIEGA CON USO (GUÍAS SAI)
- PROTECCIONES GENERALES
- TAPA CIEGA CON USO (TRAFO Y CABLES)
- TAPA CIEGA CON USO (TRAFO Y CABLES)


D				 CONSORCIO DE AGUAS BILBAO BIZKAIA BILBAO BIZKAIA UR PARTZUERGEOA	ESCALA:	FECHA	FIRMA	SISTEMA:	ET. ELEC., CONTROL, COM. Y VISUALIZACIÓN	REF. PROYECTO		CODIGO PRISMA:	REV.: B
C						DIBUJADO	04-2021	IGO	RACK DE SEGURIZACIÓN CONSTRUCTIVO DE ARMARIO				
B	REVISIÓN GENERAL	OCT-22				REVISADO	04-2021	MAE					
A	REVISIÓN GENERAL	ABR-21				COMPROBADO	04-2021	MBO		REF. COLECC.		HOJA: 01	ANT.: - SIGUE: 02
REV.	MODIFICACIÓN	FECHA	FIRMA										

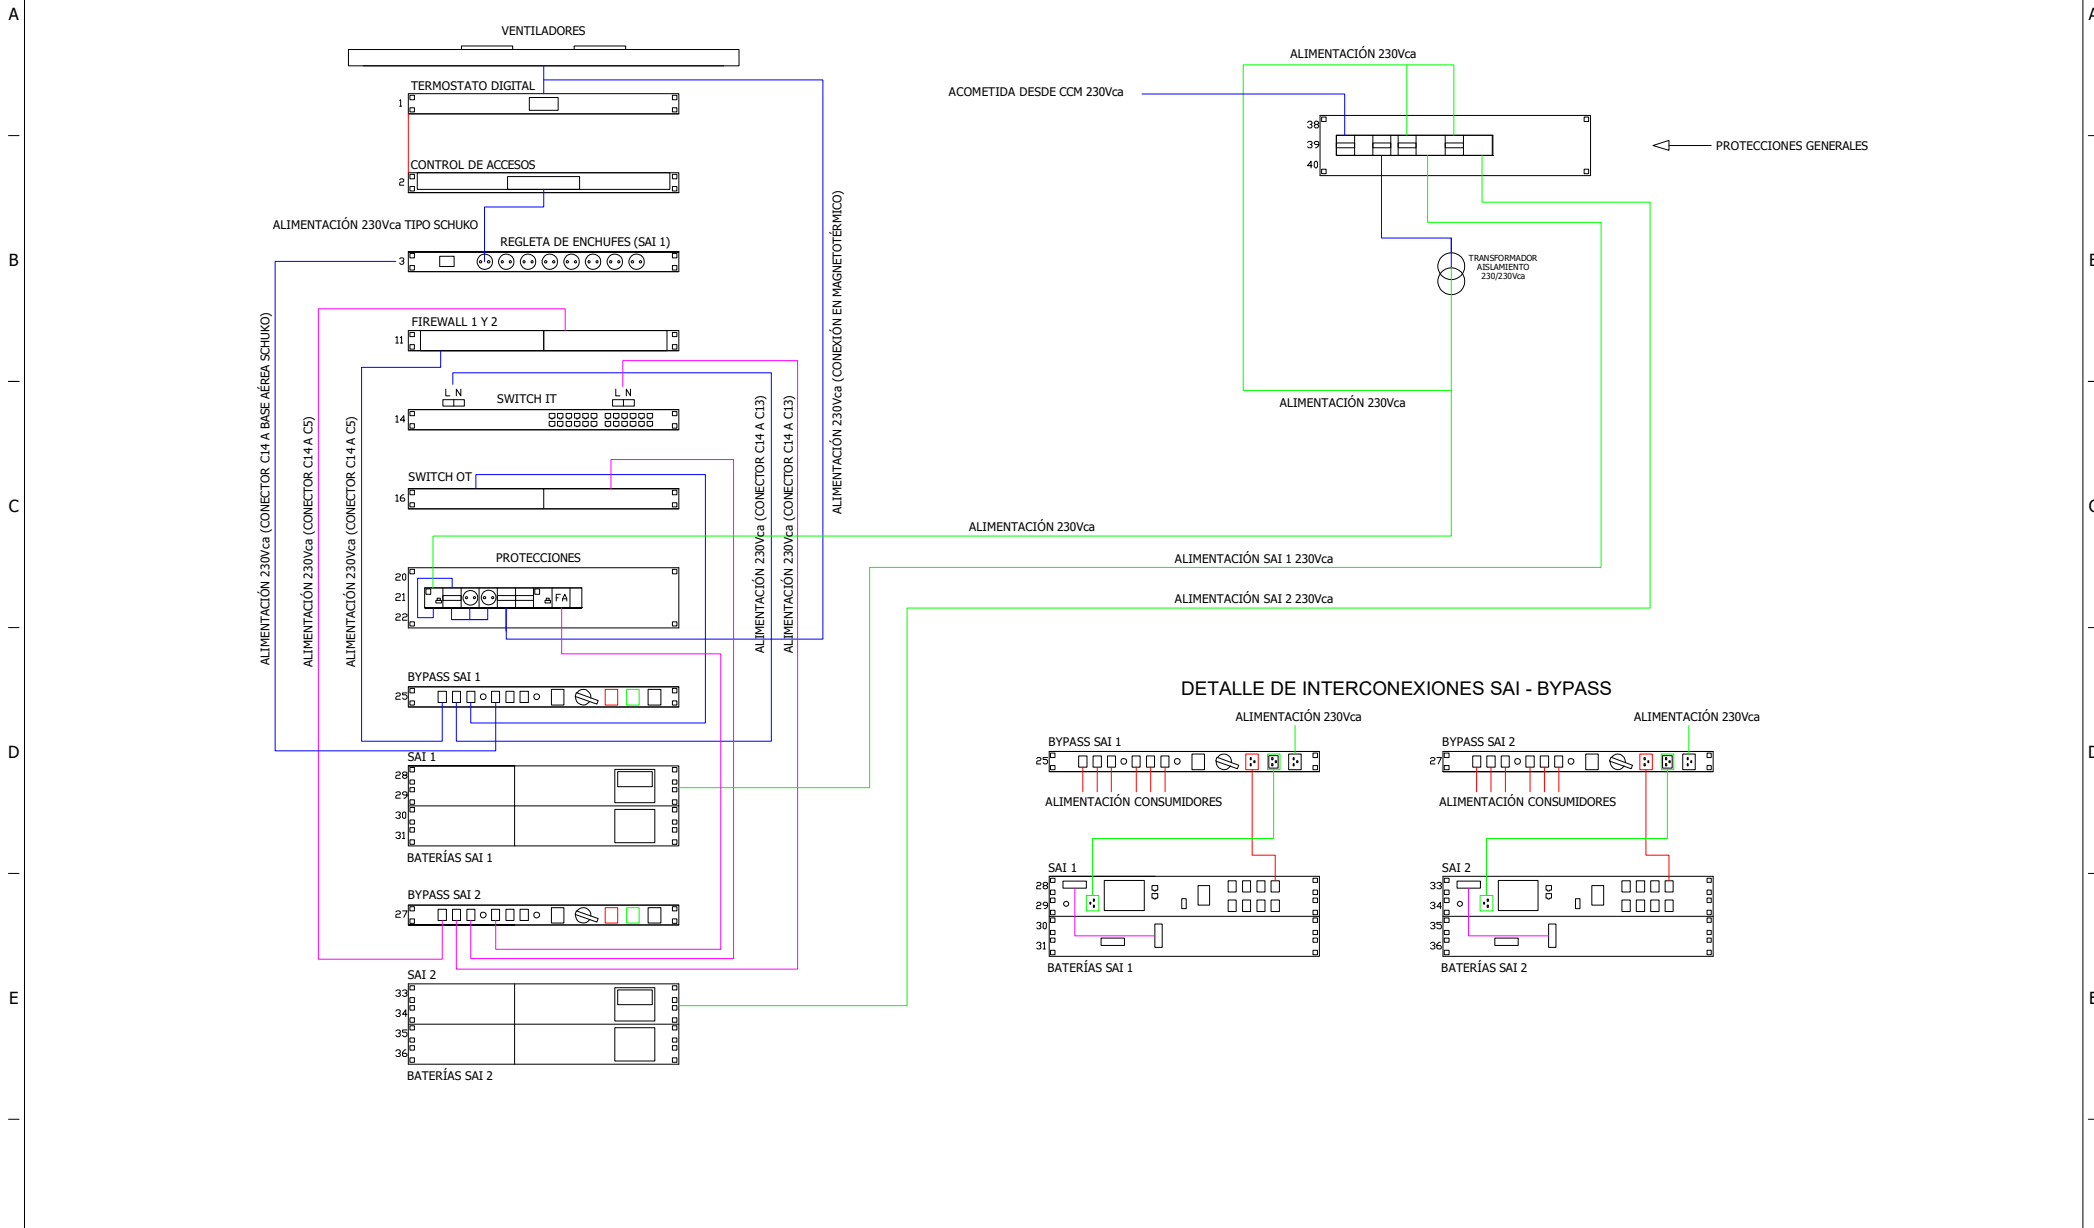



F	D			 CONSORCIO DE AGUAS BILBAO BIZKAIA BILBAO BIZKAIA UR PARTZURGOA	ESCALA:		FECHA	FIRMA	SISTEMA: ET. ELEC., CONTROL, COM. Y VISUALIZACIÓN	REF. PROYECTO	CODIGO PRISMA:	REV.: B
	C											
	B	REVISIÓN GENERAL			OCT-22							
	A	REVISIÓN GENERAL			ABR-21							
	REV.	MODIFICACIÓN	FECHA		FIRMA	REF. COLECC.	HOJA: 02	ANT.: 01 SIGUE: 03				

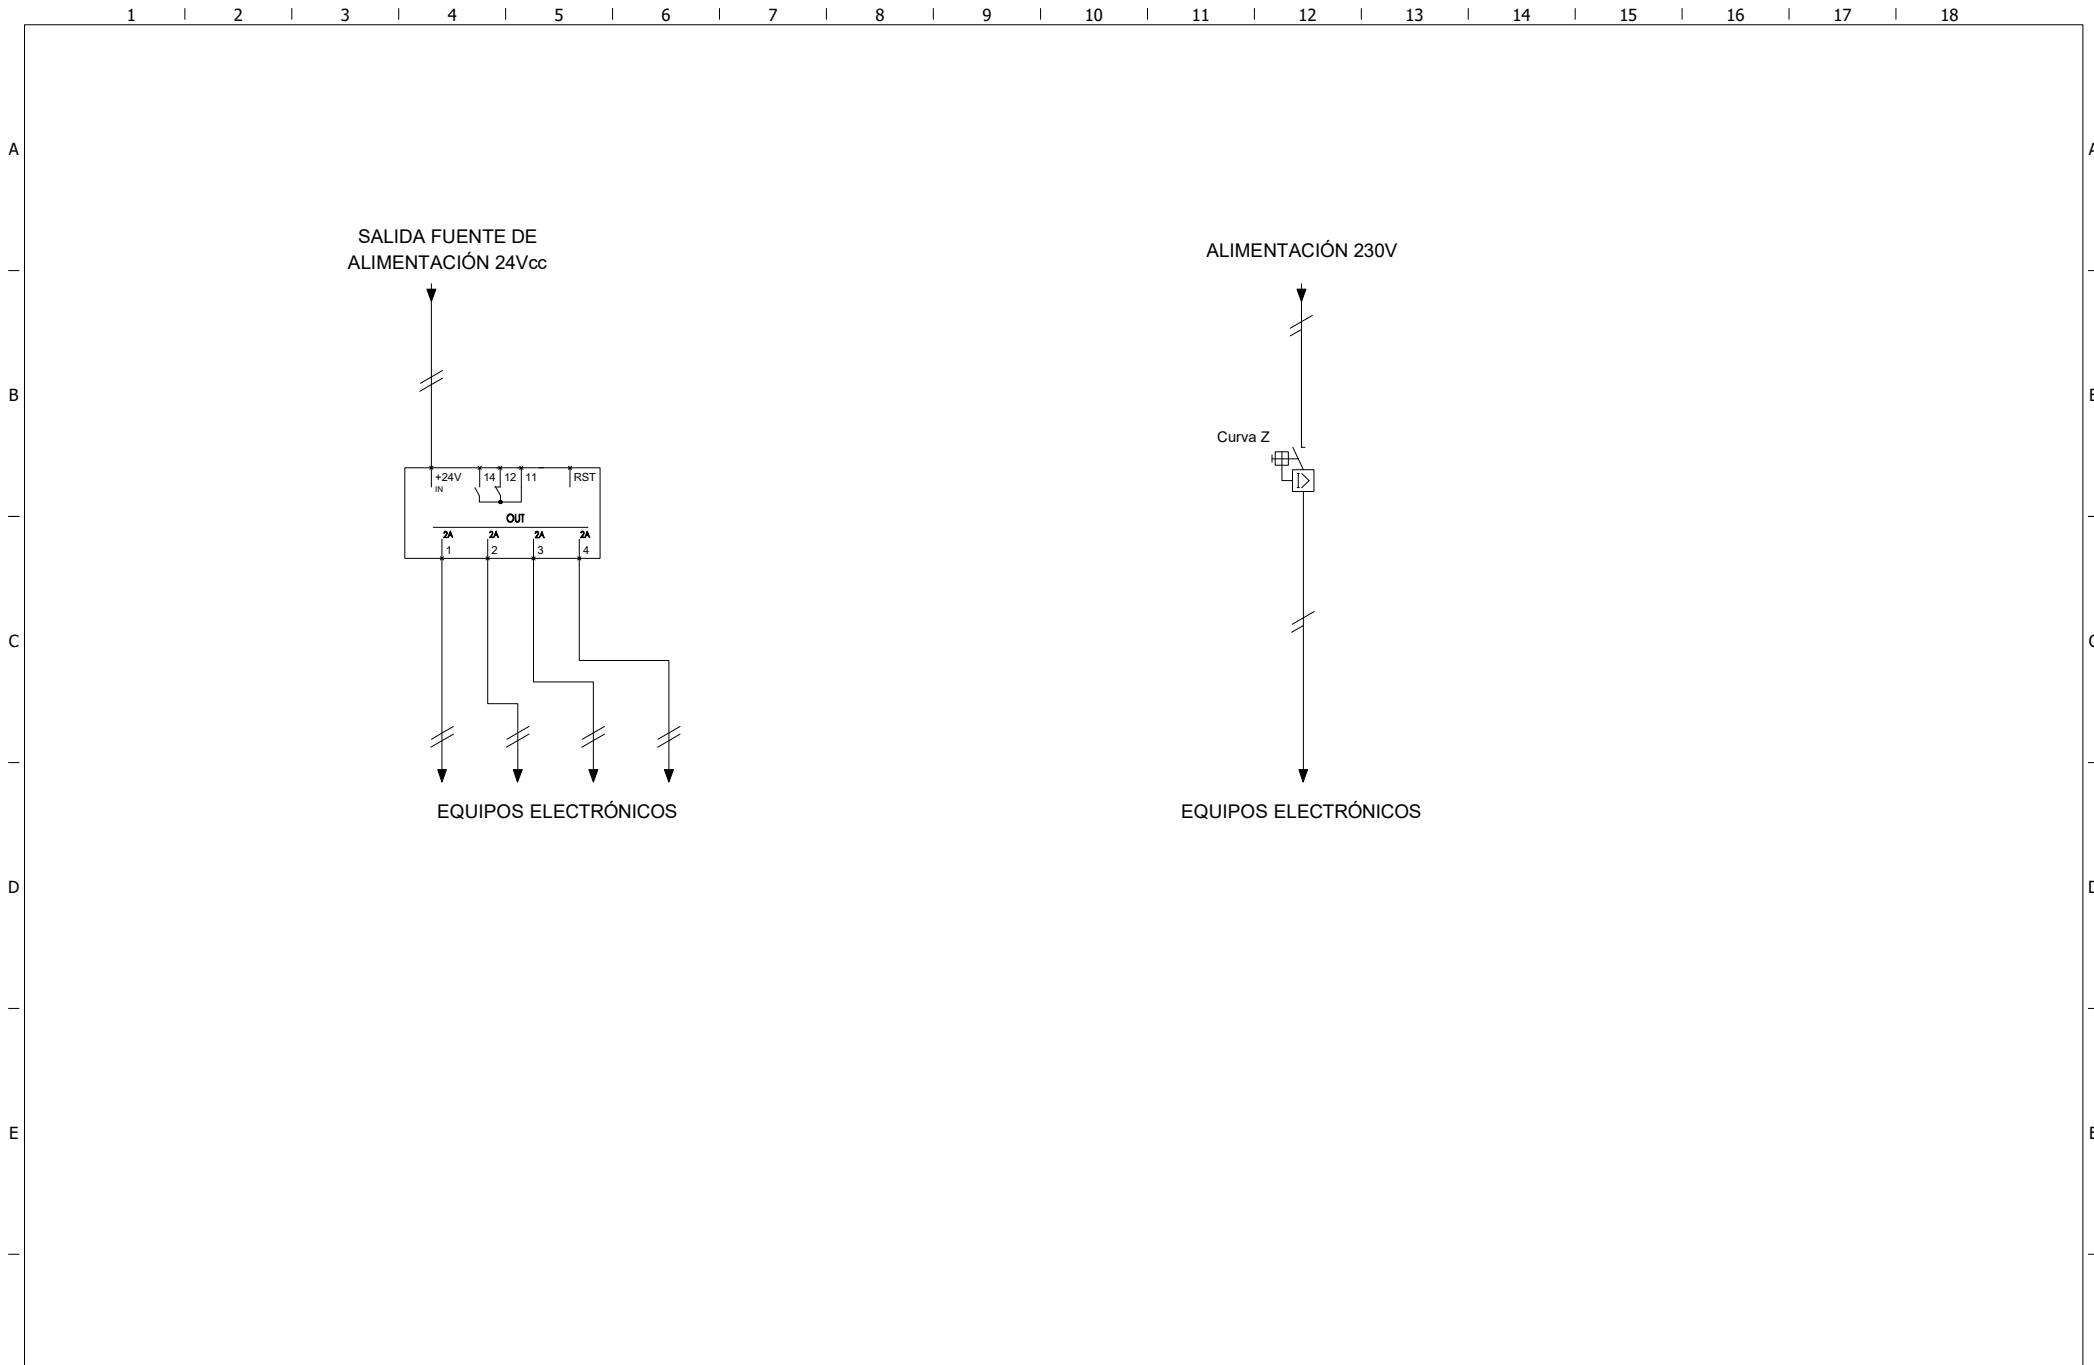

F	D			 CONSORCIO DE AGUAS BILBAO BIZKAIA BILBAO BIZKAIA UR PARTZUERGOA	ESCALA:		FECHA	FIRMA	SISTEMA:	ET. ELEC., CONTROL, COM. Y VISUALIZACIÓN	REF. PROYECTO		CODIGO PRISMA:		REV.: B
	C														
	B	REVISIÓN GENERAL	OCT-22			DIBUJADO	04-2021	IGO	INSTALACIONES SIN RACK DE SEGURIZACIÓN ESQUEMA UNIFILAR						
	A	REVISIÓN GENERAL	ABR-21			REVISADO	04-2021	MAE							
	REV.	MODIFICACIÓN	FECHA		FIRMA	COMPROBADO	04-2021	MBO	REF. COLECC.		HOJA: 04	ANT.: 03 SIGUE: 05			

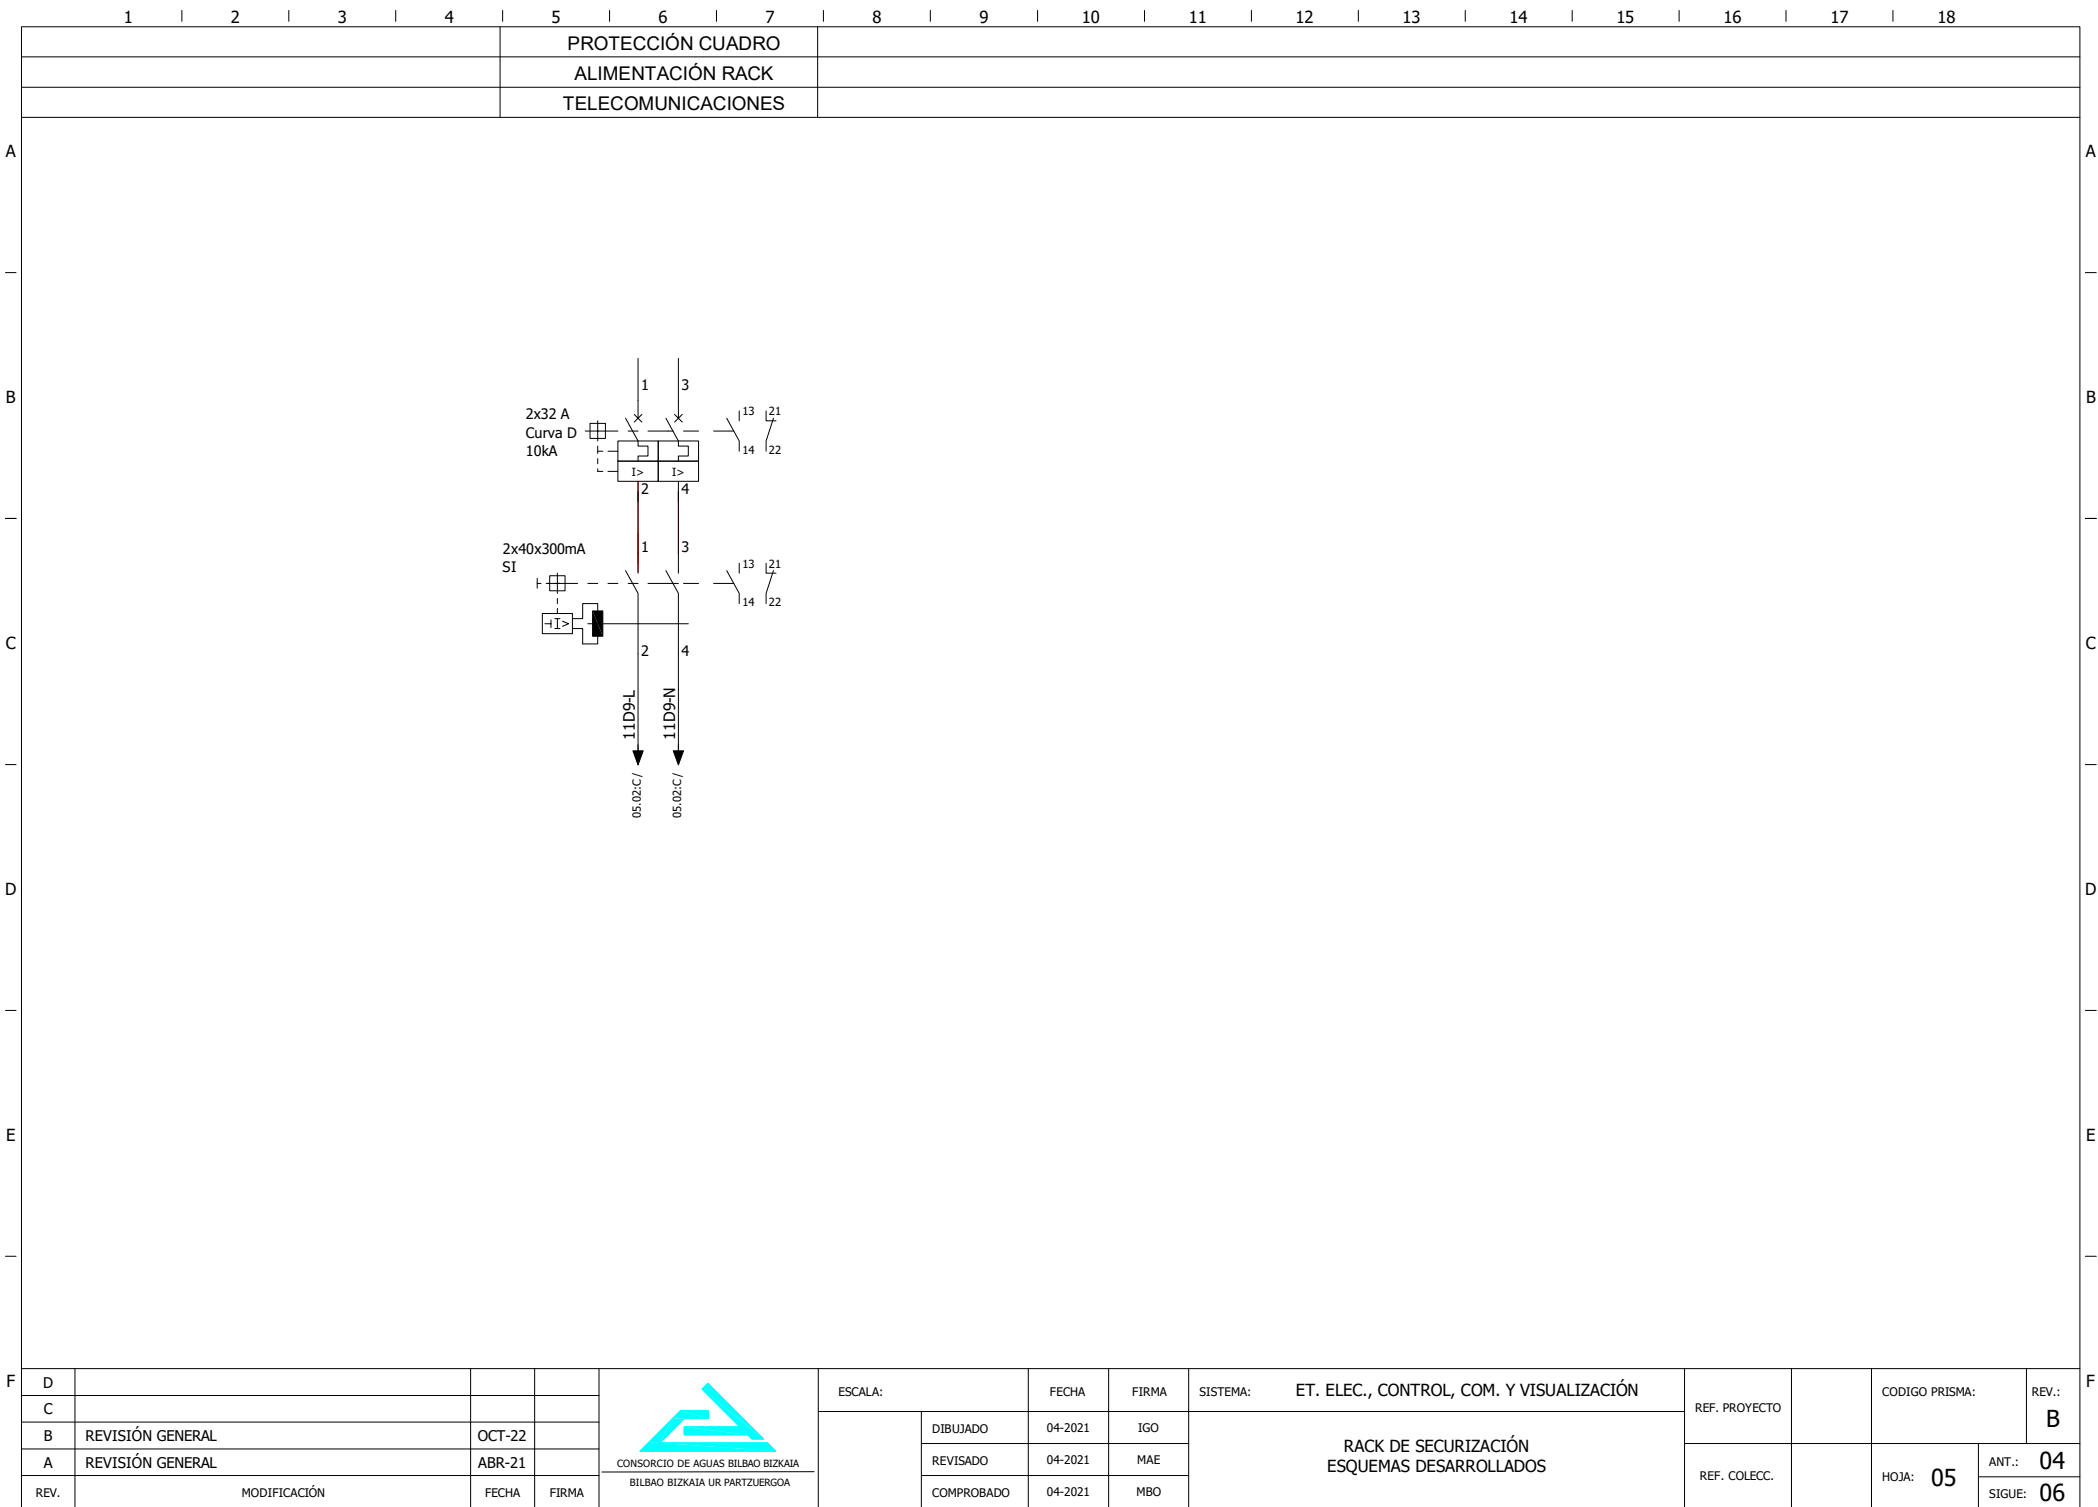

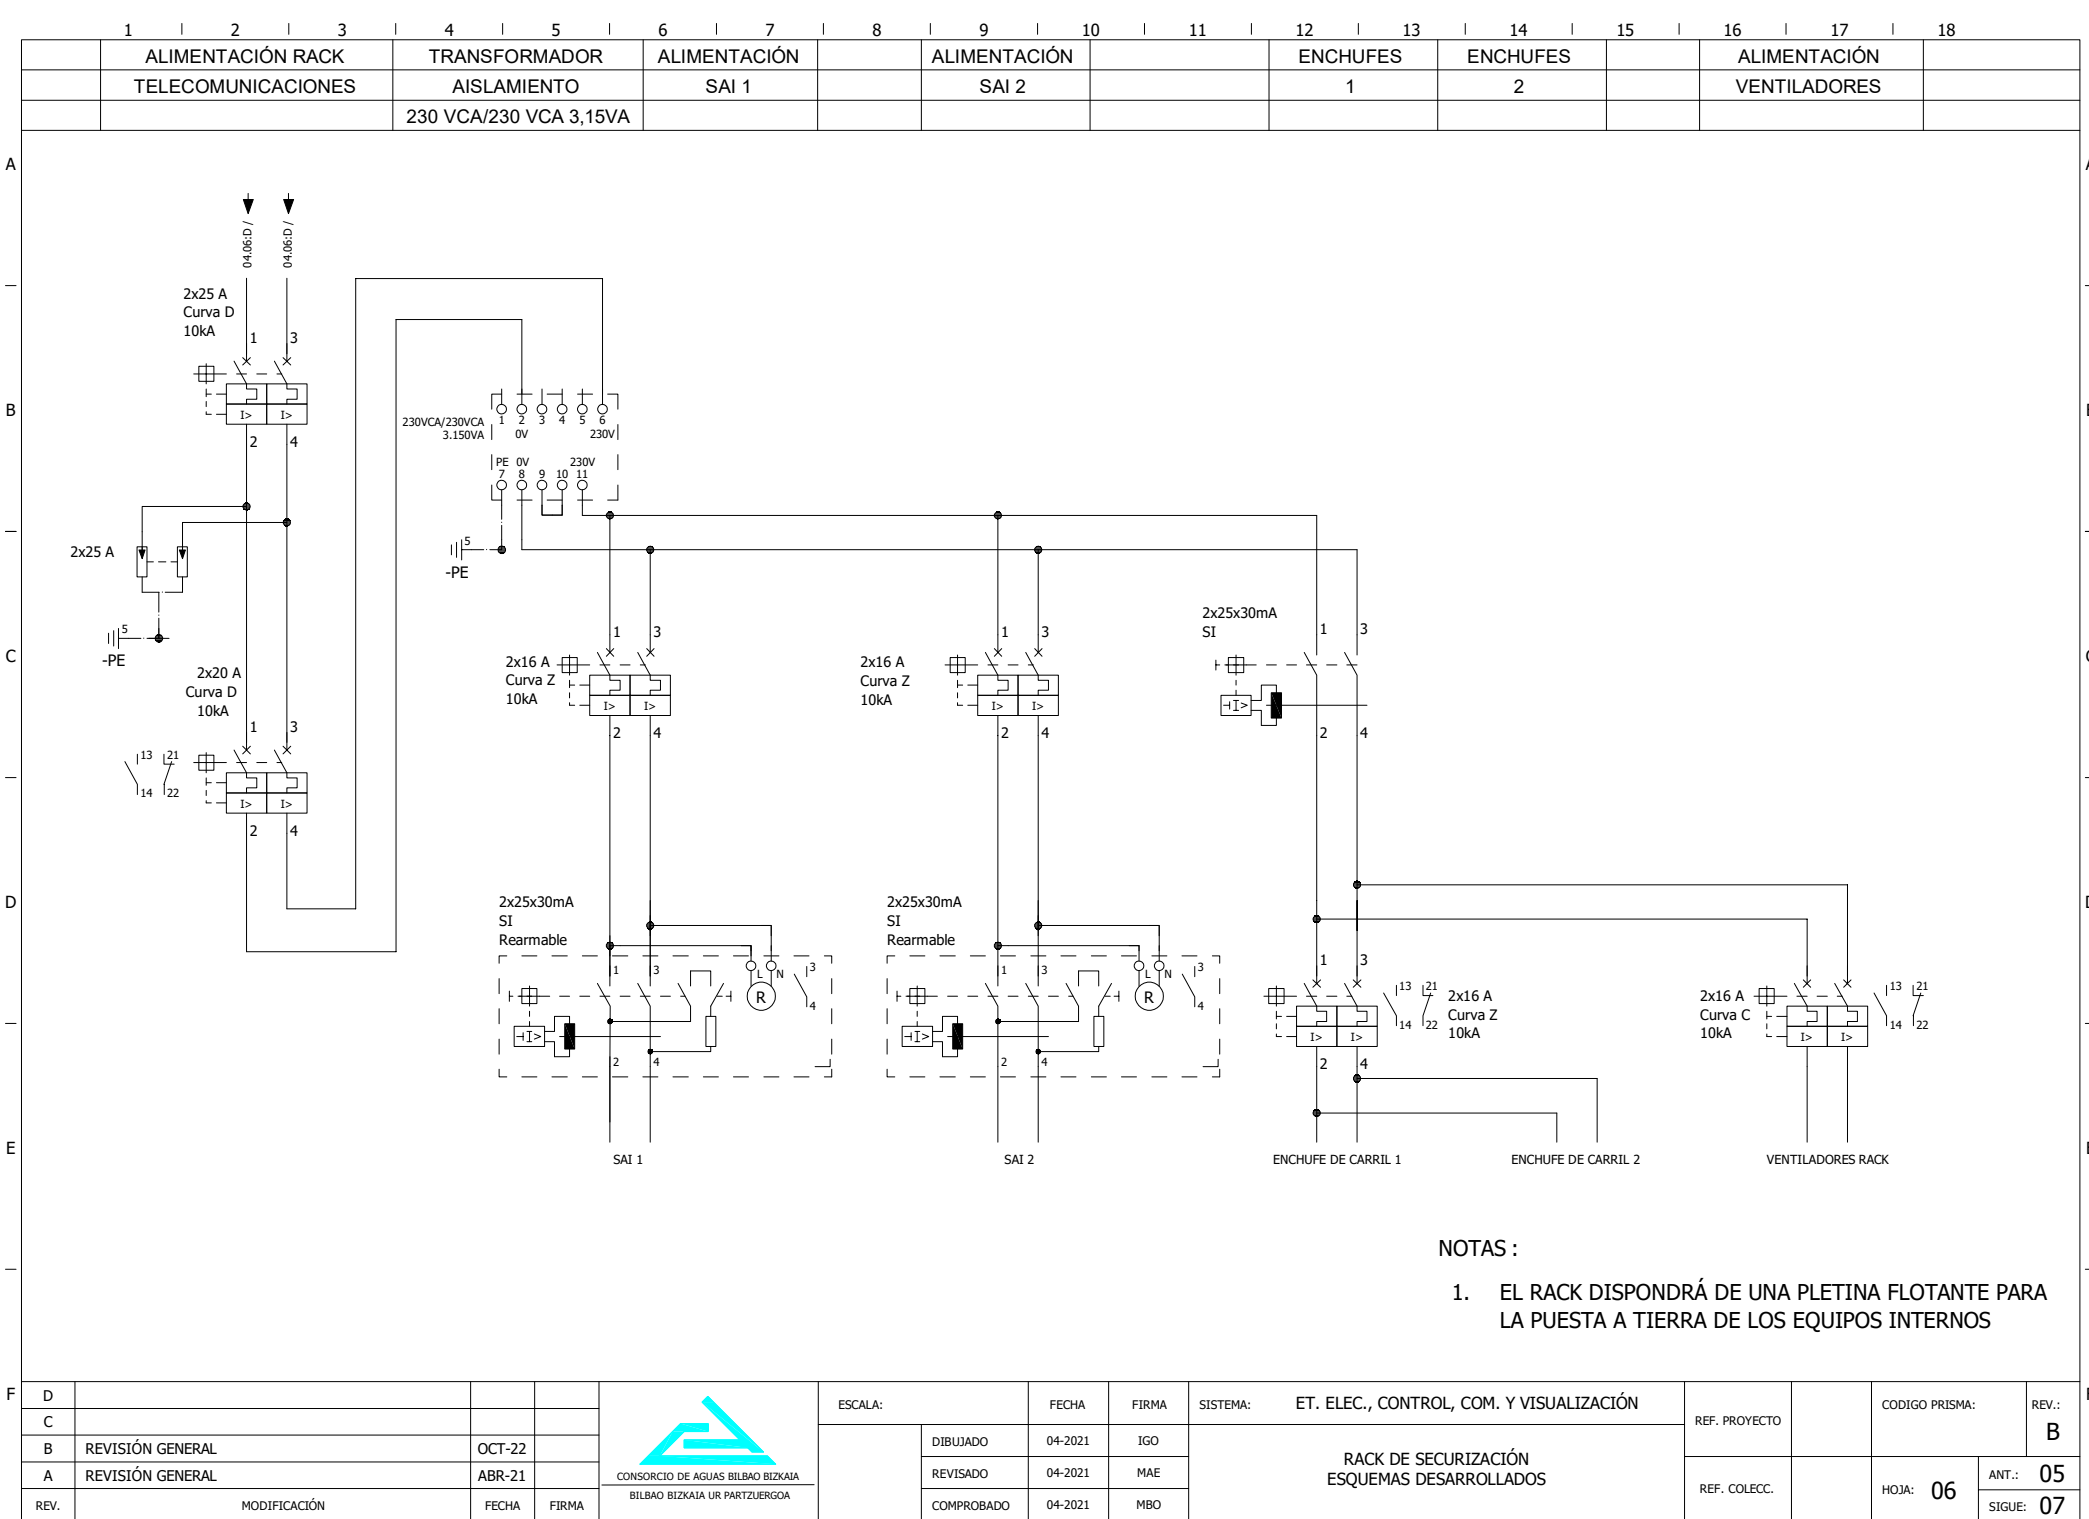

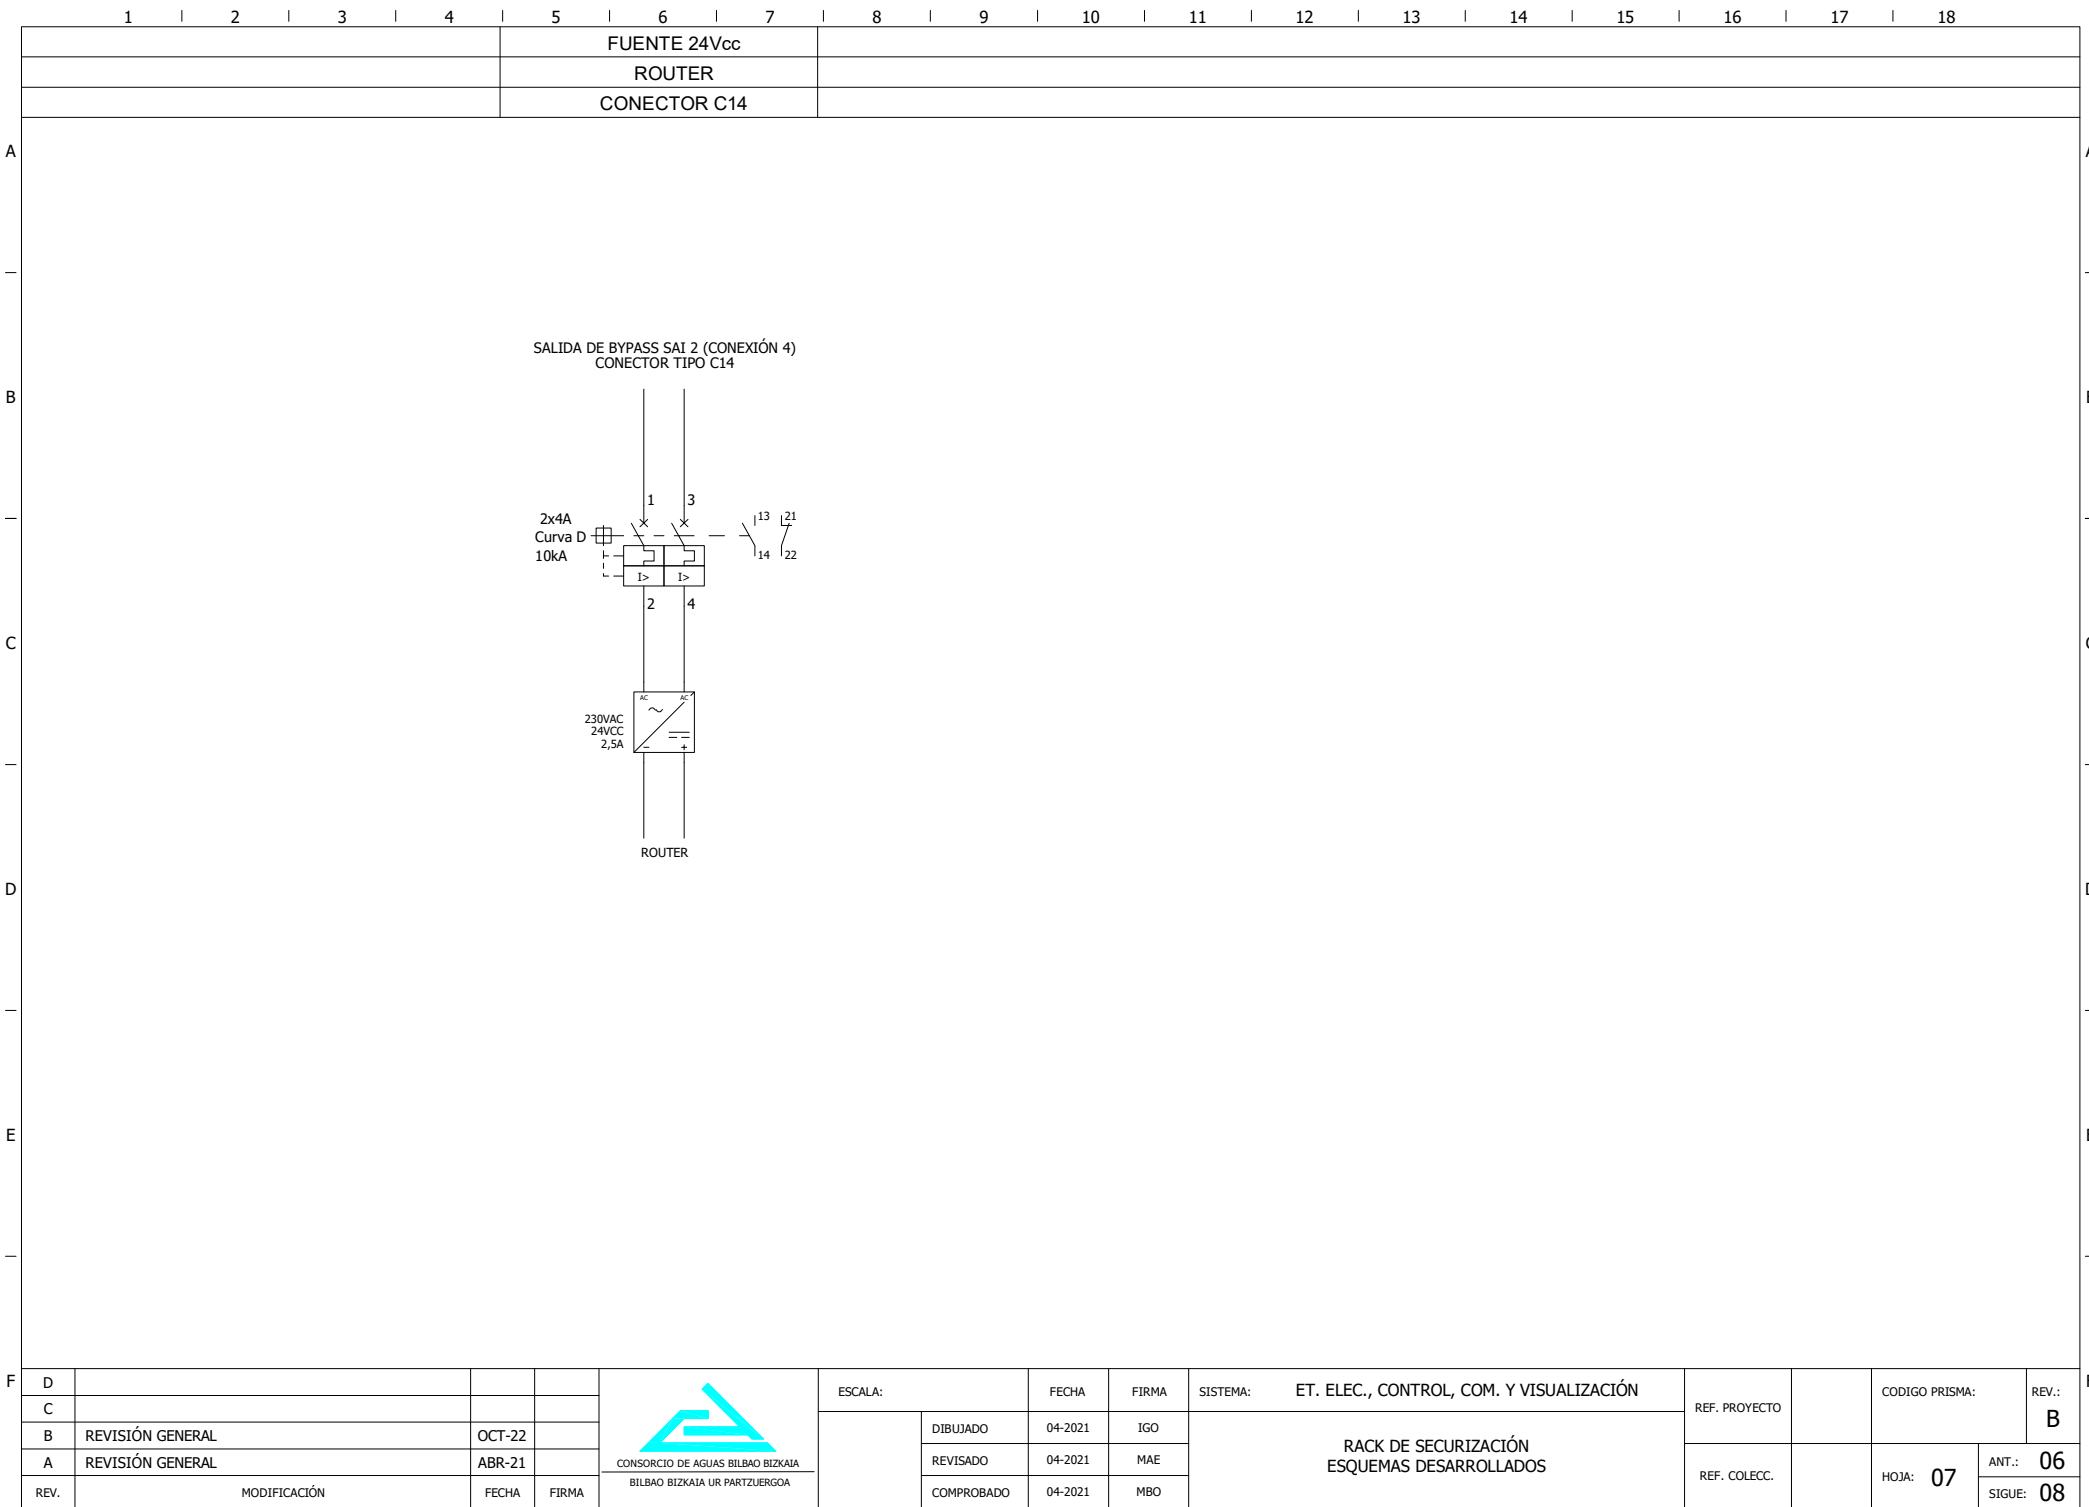

FICHERO: 06 SEGURIZACIÓN.DWG