


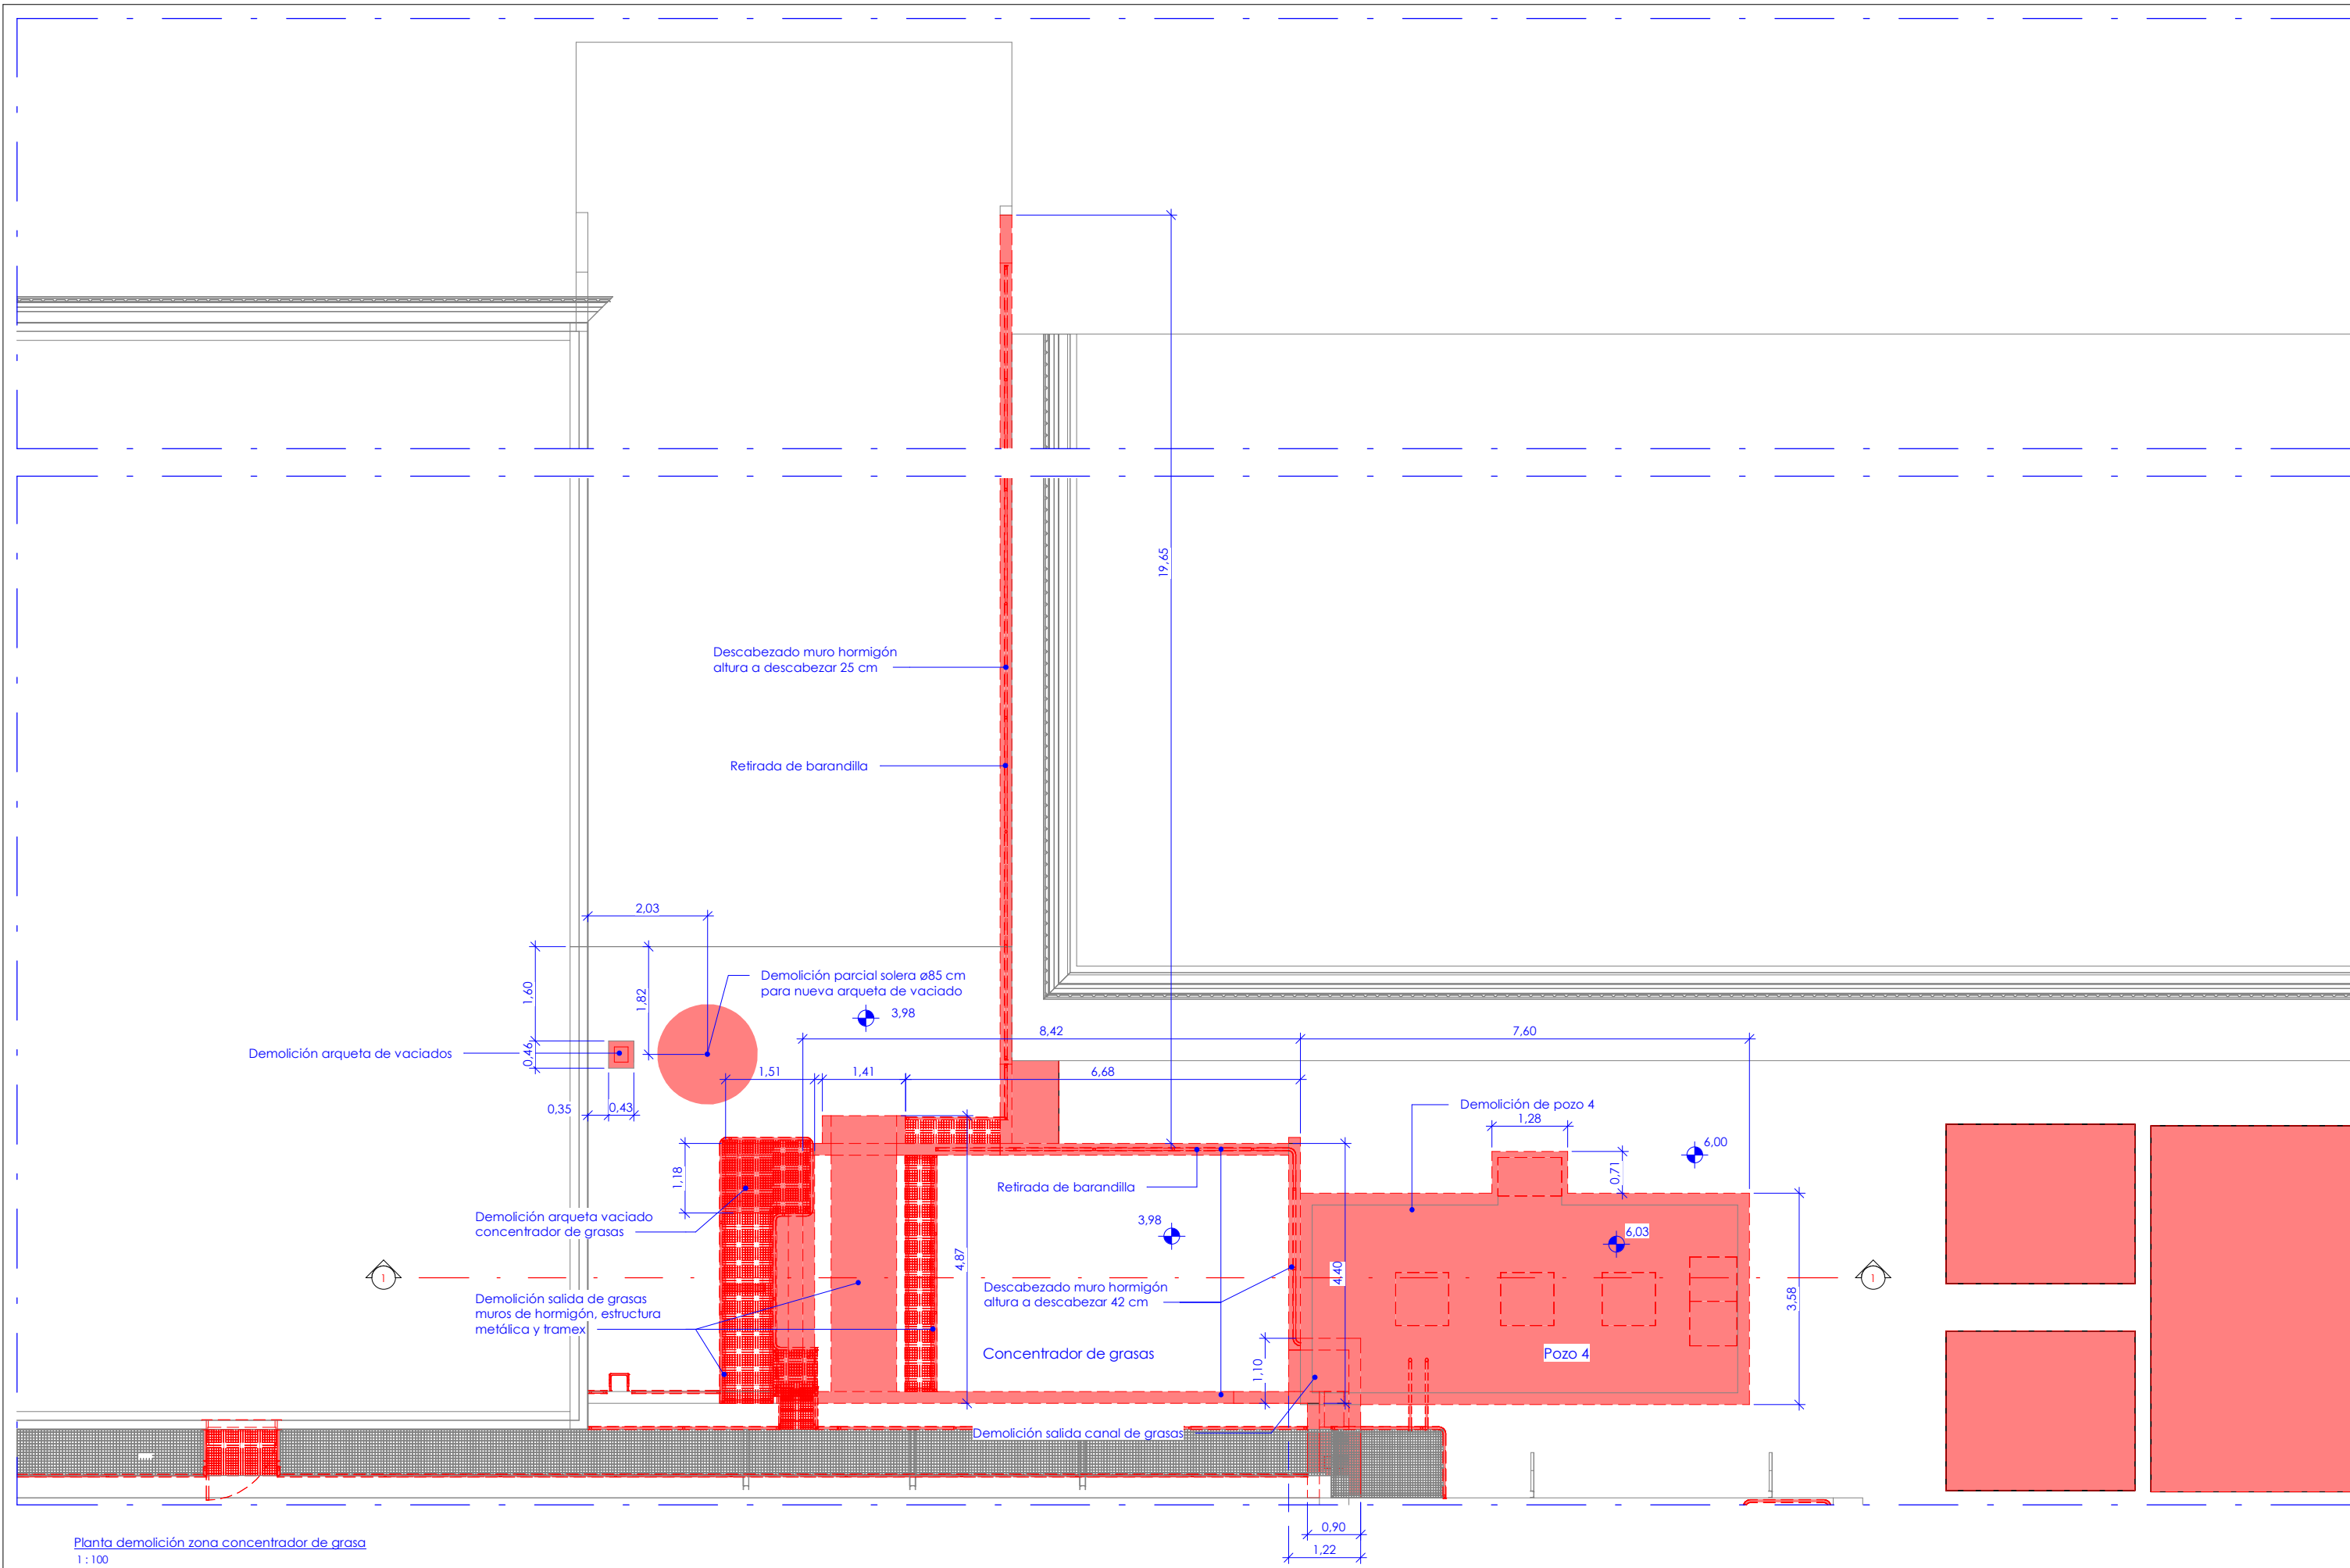

Planta demolición zona concentrador de grasa
1 : 100