


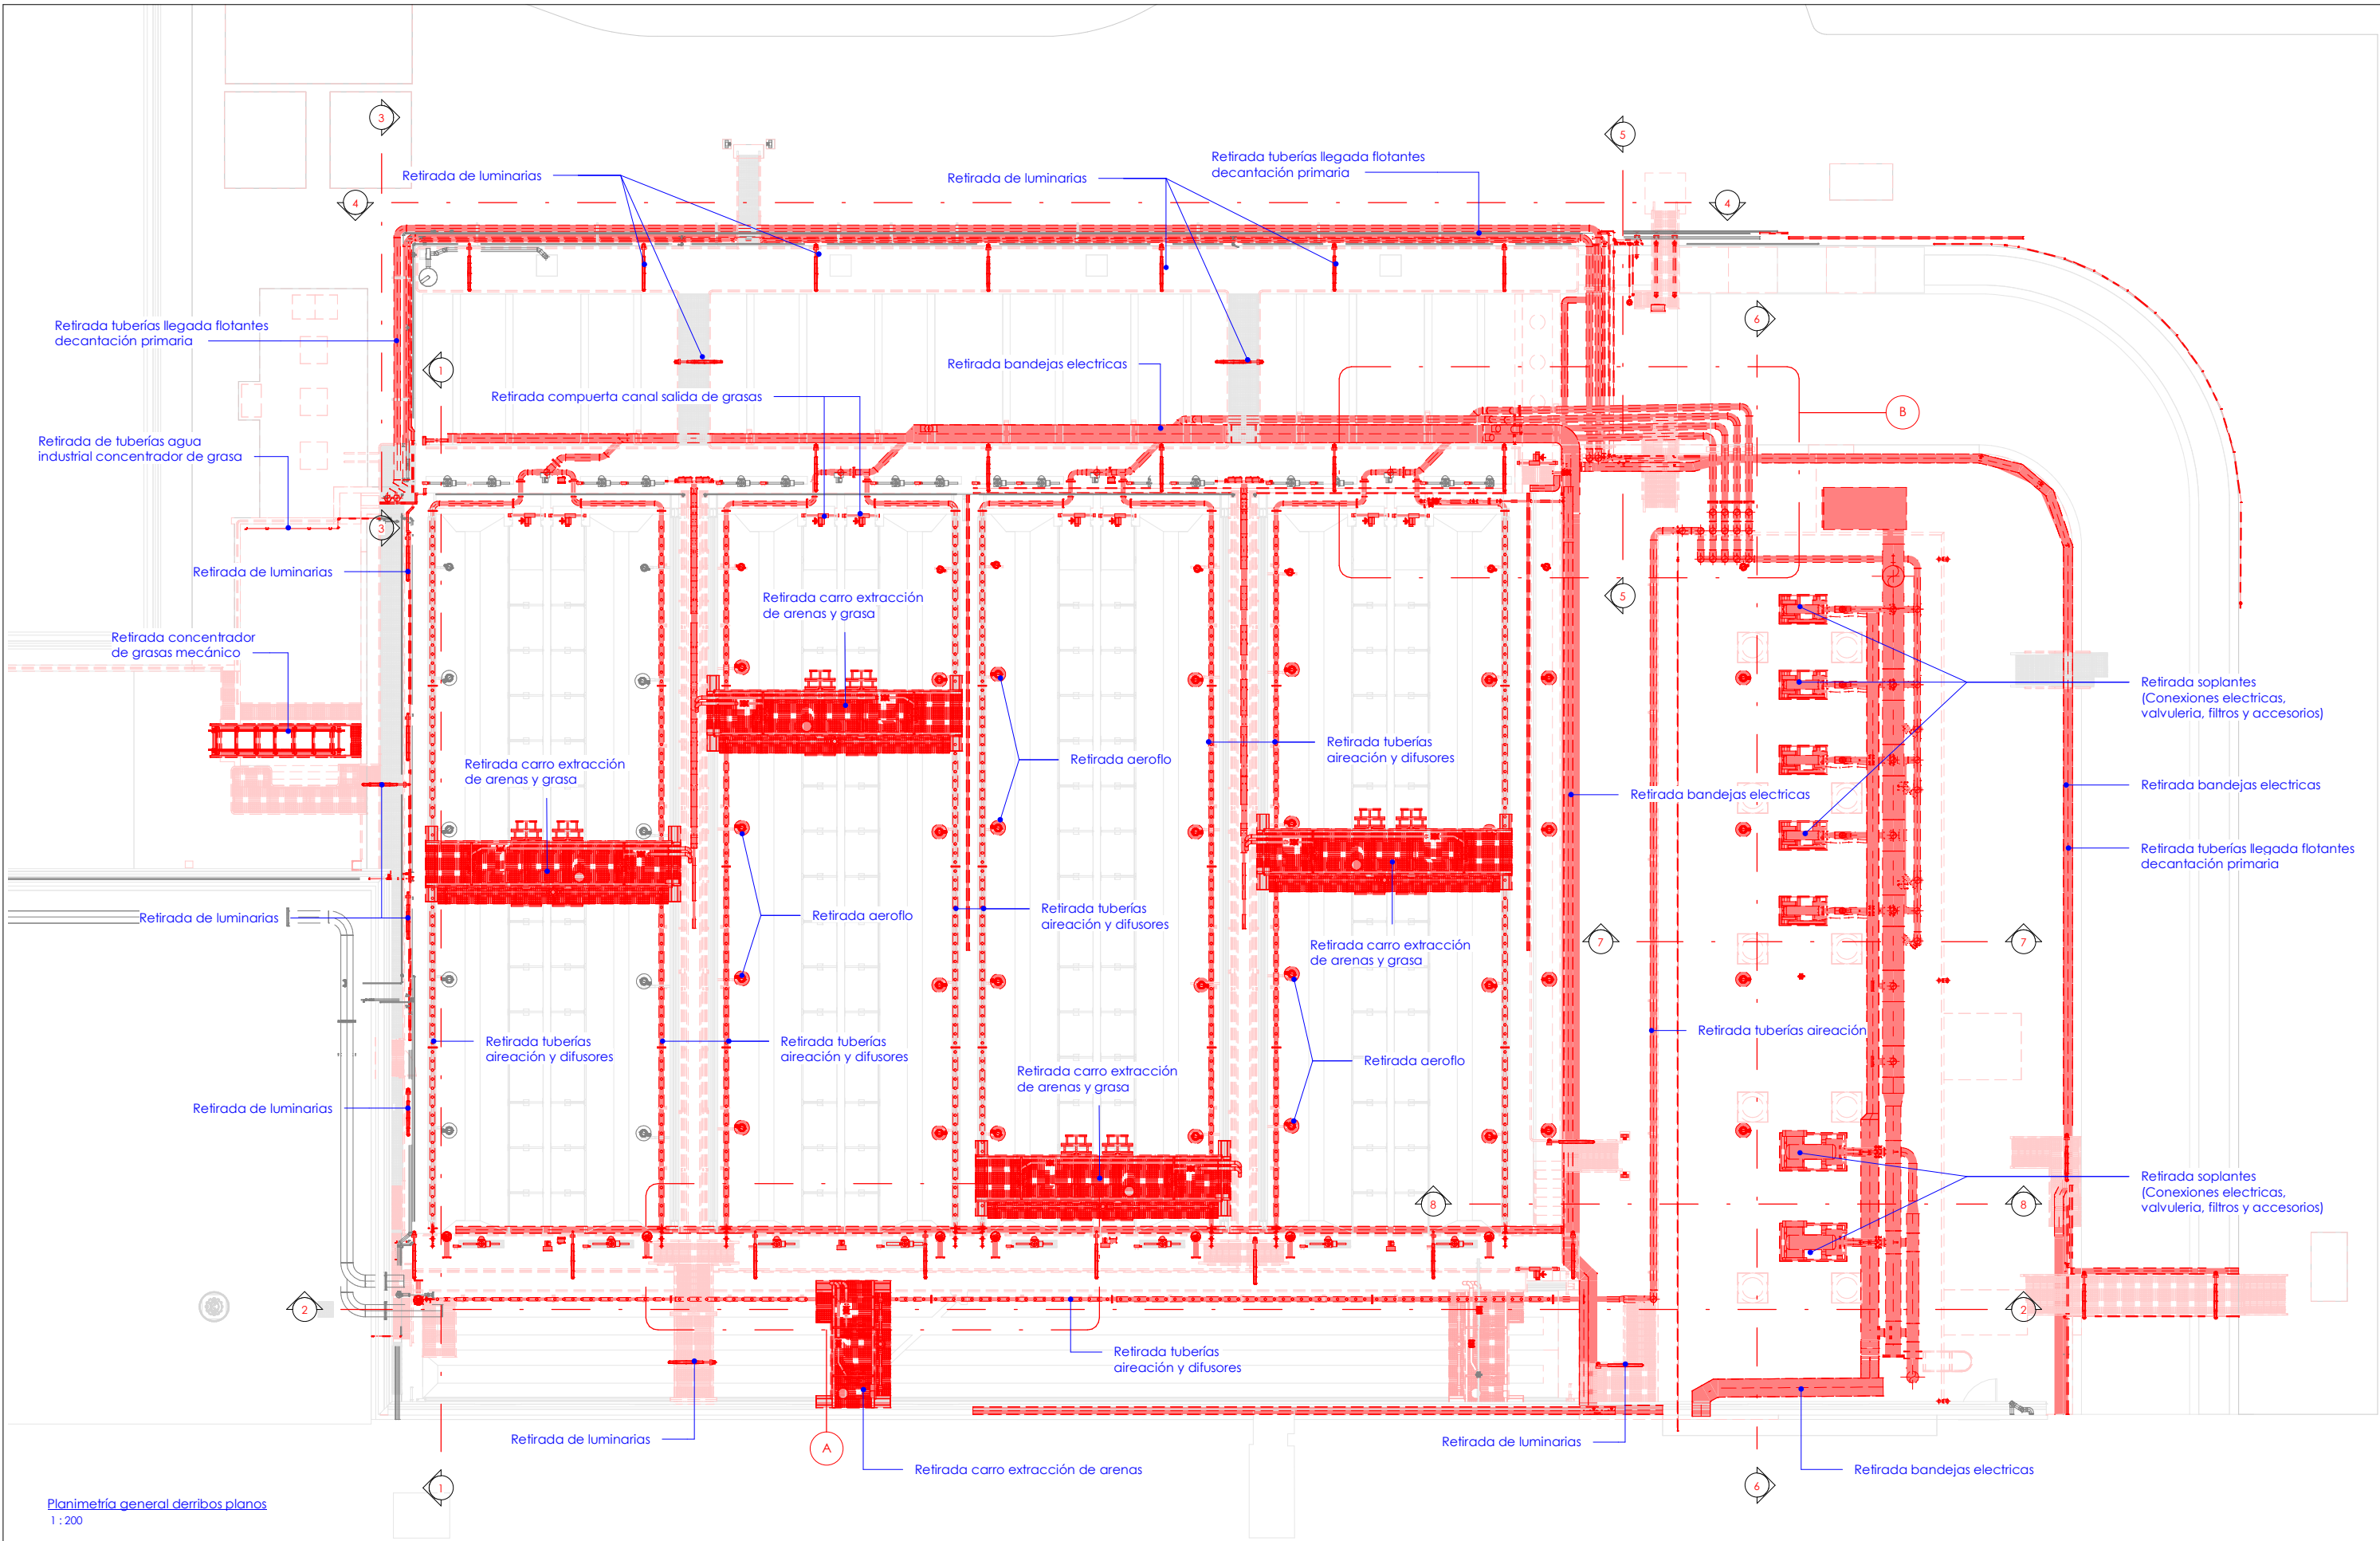

Planimetría general derribos planos  
1 : 200