


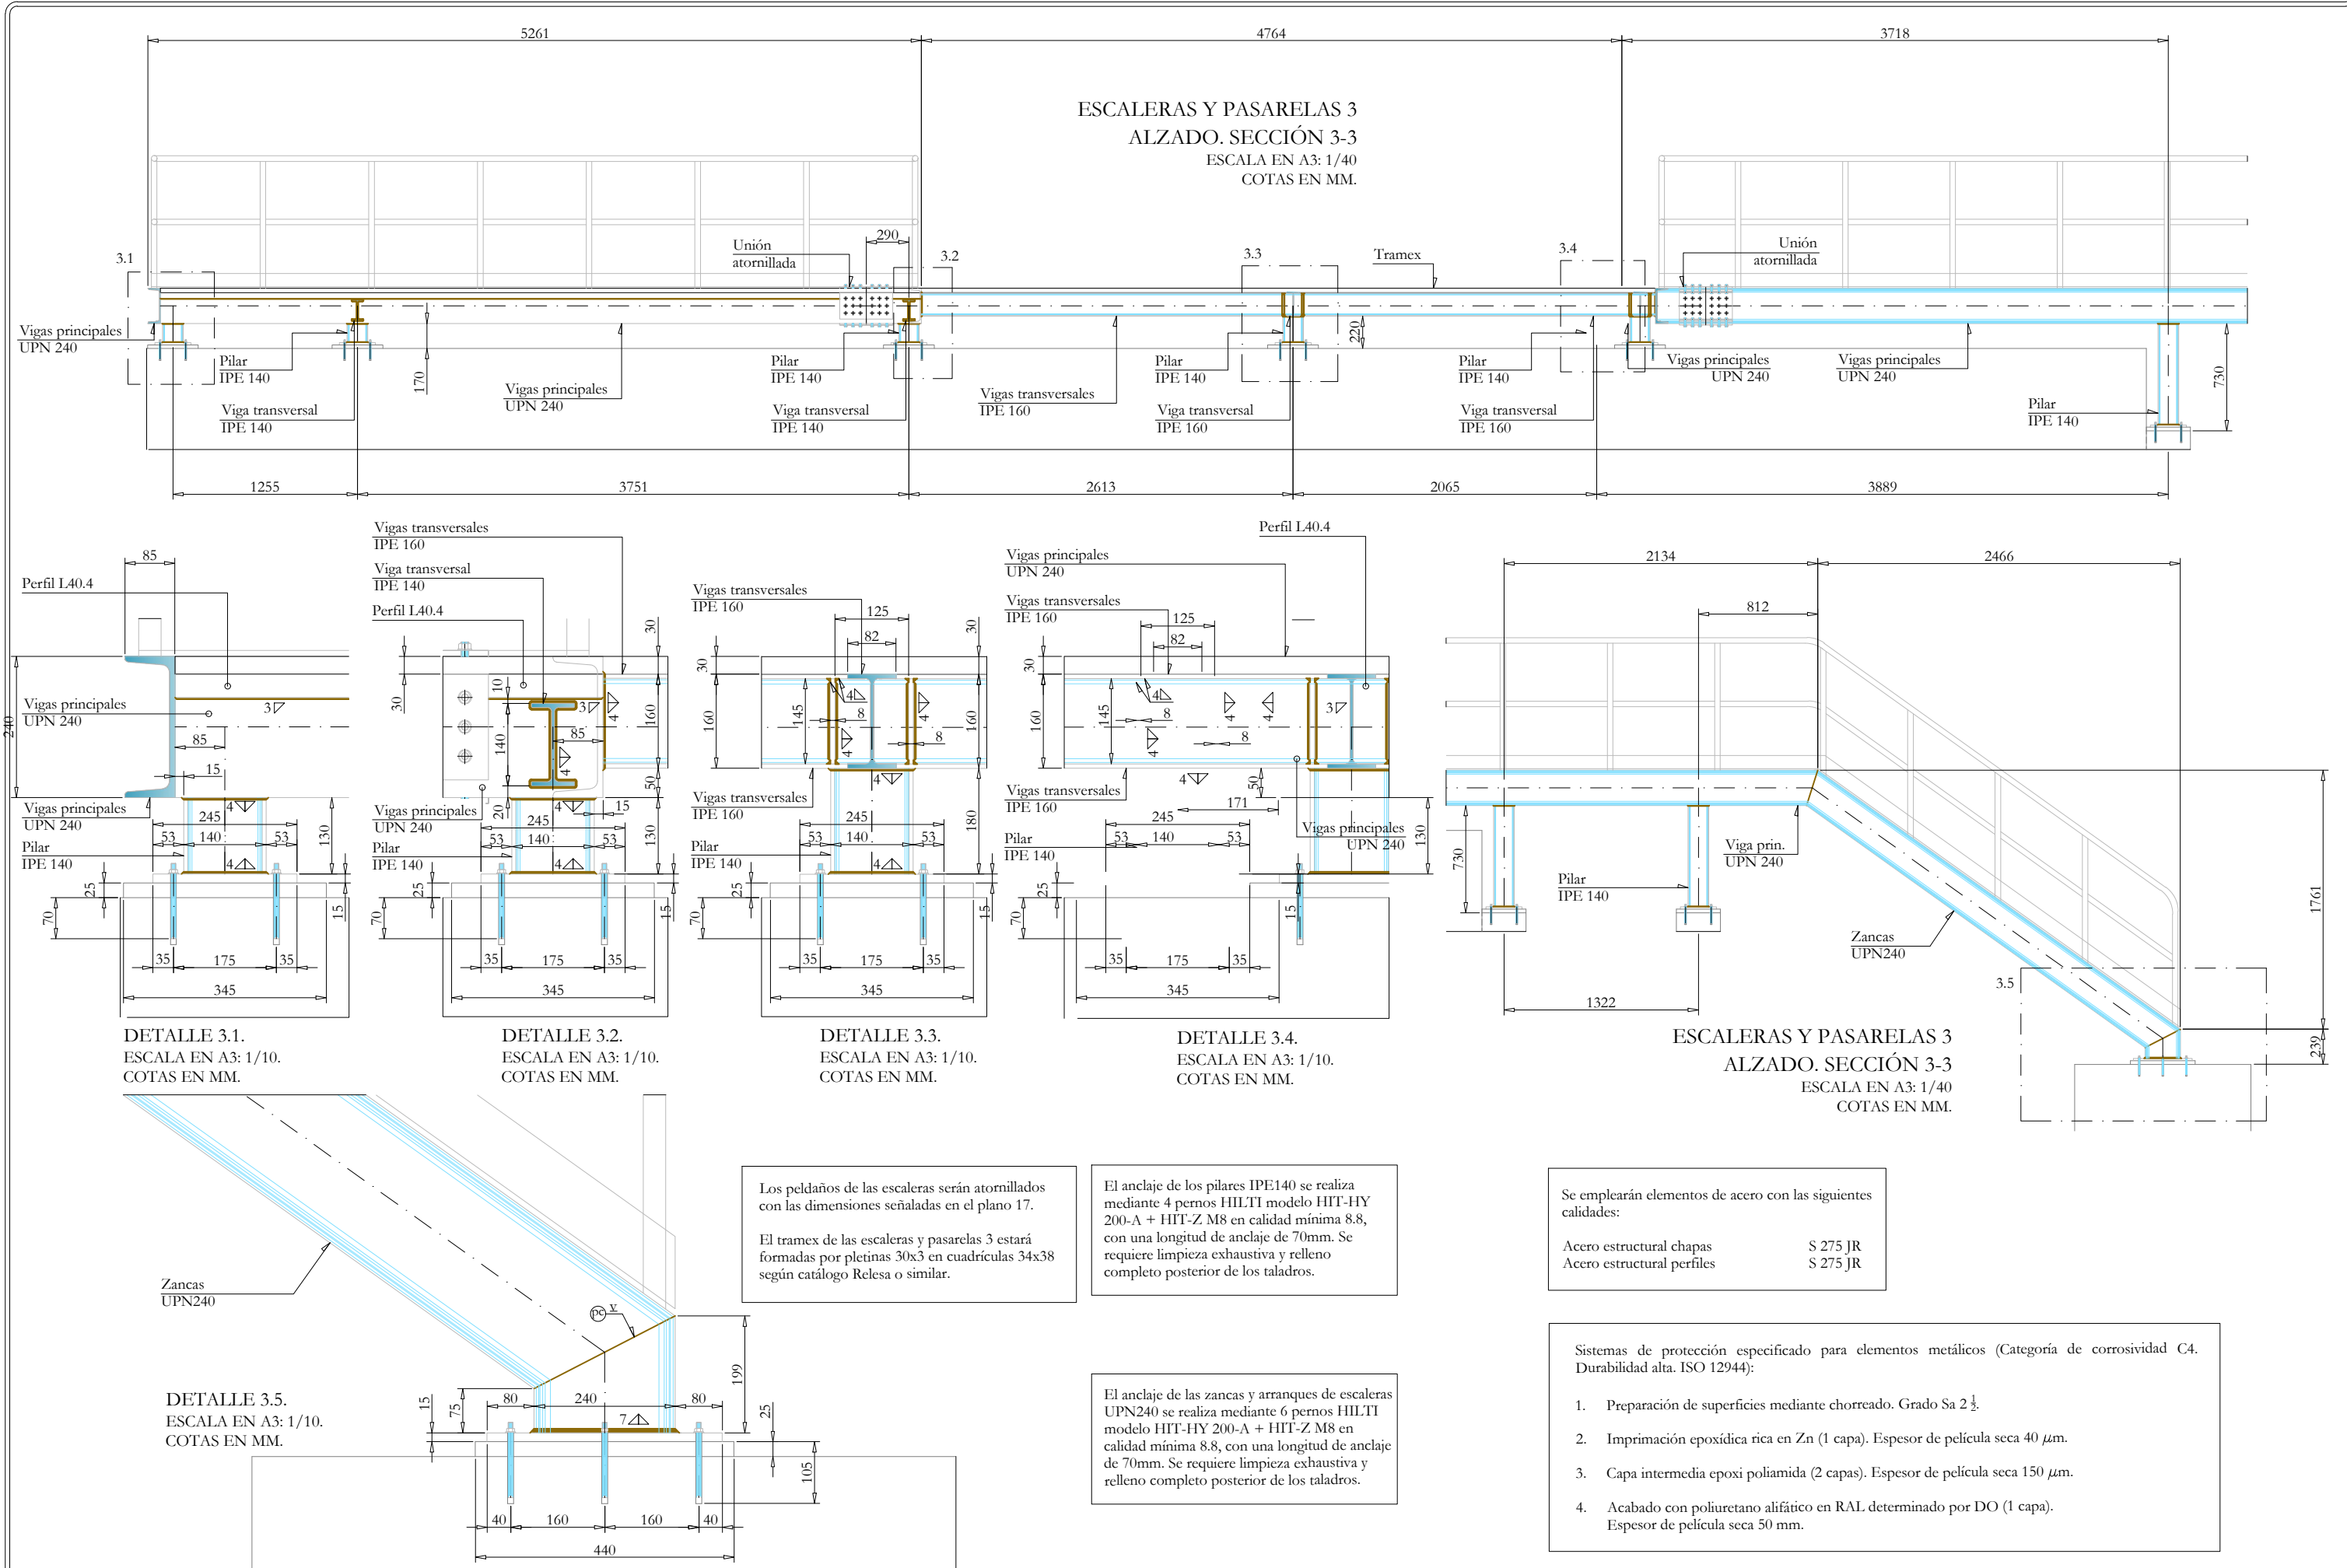

Bilbao Bizkaia Ur Partzuergoa
Consorcio de Aguas Bilbao Bizkaia

Zerbitzu Teknikoak
Irakurketa, Teknologi eta
Berrikuntza Zuzendariordeak

Servicios Técnicos
Subdirección de Sostenibilidad,
Tecnología e Innovación

Proiektuaren egilea
Autor del proyecto

DR. MONICA CAMPO RENEADO
Izp./Fdo.: INGENIERO C. C. Y P.

Proiektuaren zuzendaria
Director del proyecto

Izp./Fdo.: DON. UNAI GARCÍA AGIRRE

Eskalet
Escalas

VARIAS

A-3

Originalak
Originales

Gráfica

Proiektuaren izenburua
Título del proyecto

**AMPLIACIÓN Y MEJORA DEL DESARENADO
DE LA E.D.A.R GALINDO**

Data
Fecha

JULIO - 2023

Planoaren izenburua
Título del plano

**MODIFICACIÓN DE ACCESOS
ESCALERA Y PASARELA 3
SECCIONES Y DETALLES**

2	0	0	-	S	-	2	3
P	-	1	7	0	9		