



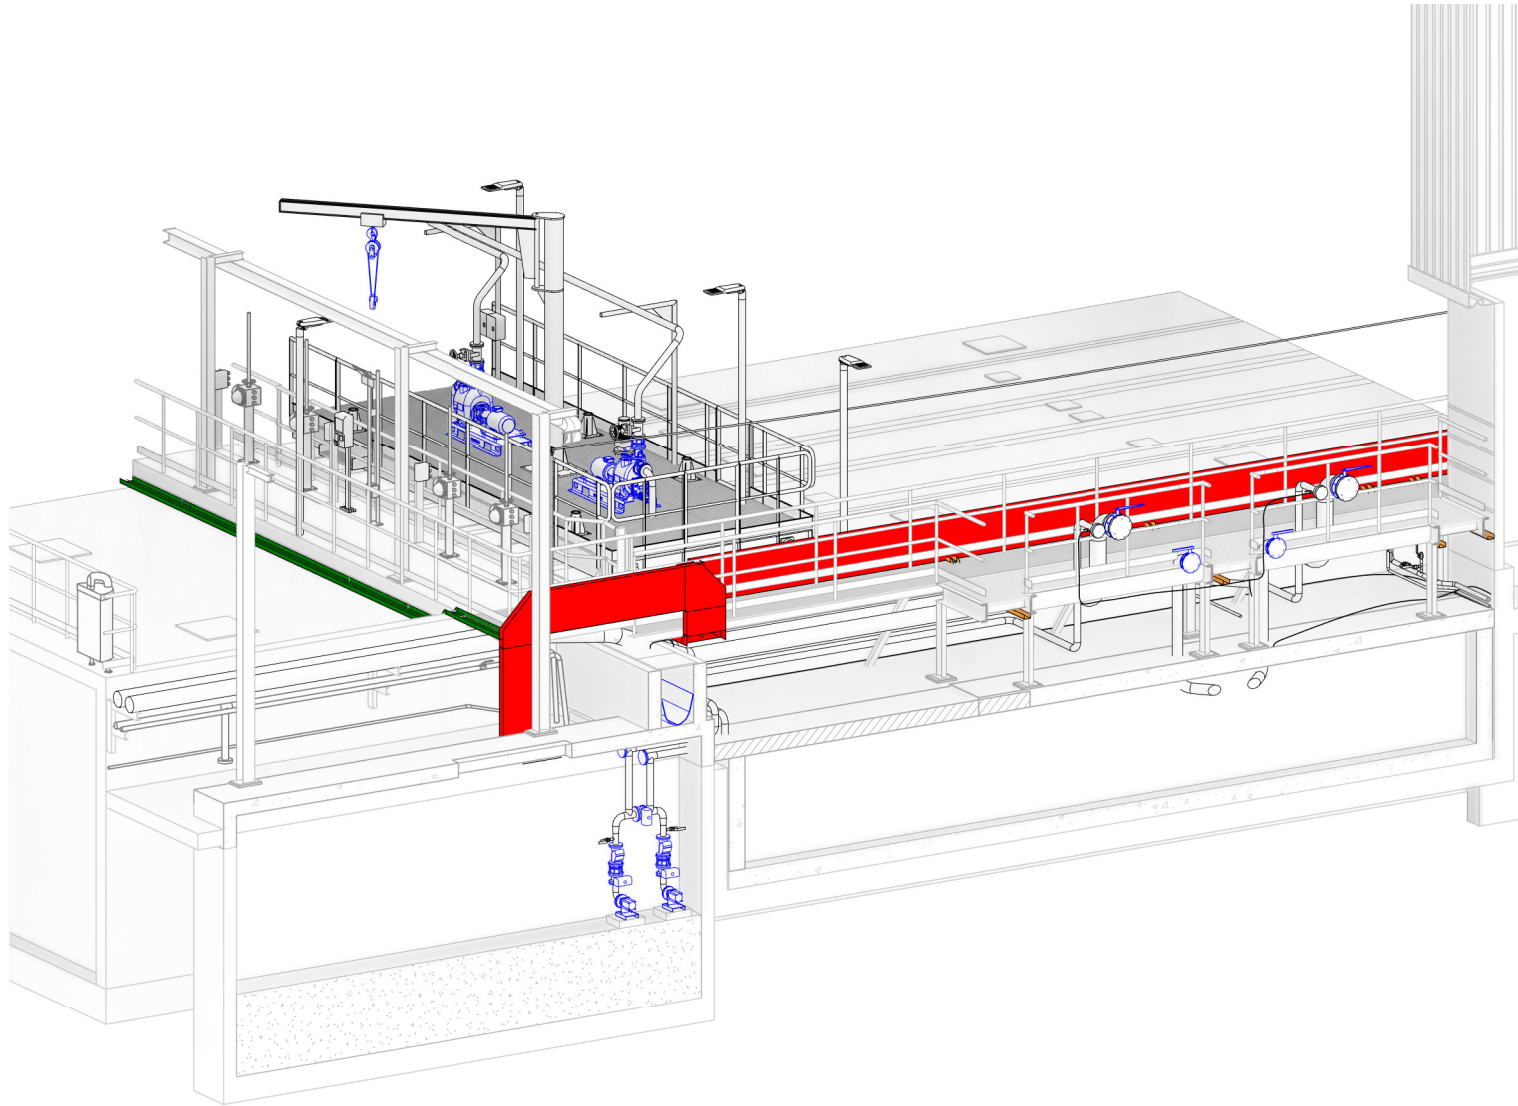

Vista 3D

**Leyenda bandejas eléctricas**

- Bandeja eléctrica 100 x 600 mm
- Bandeja eléctrica 60 x 200 mm
- Bandeja eléctrica 60 x 100 mm
- Bandeja eléctrica plegable 62 mm de ancho
- Tubo ø50 mm

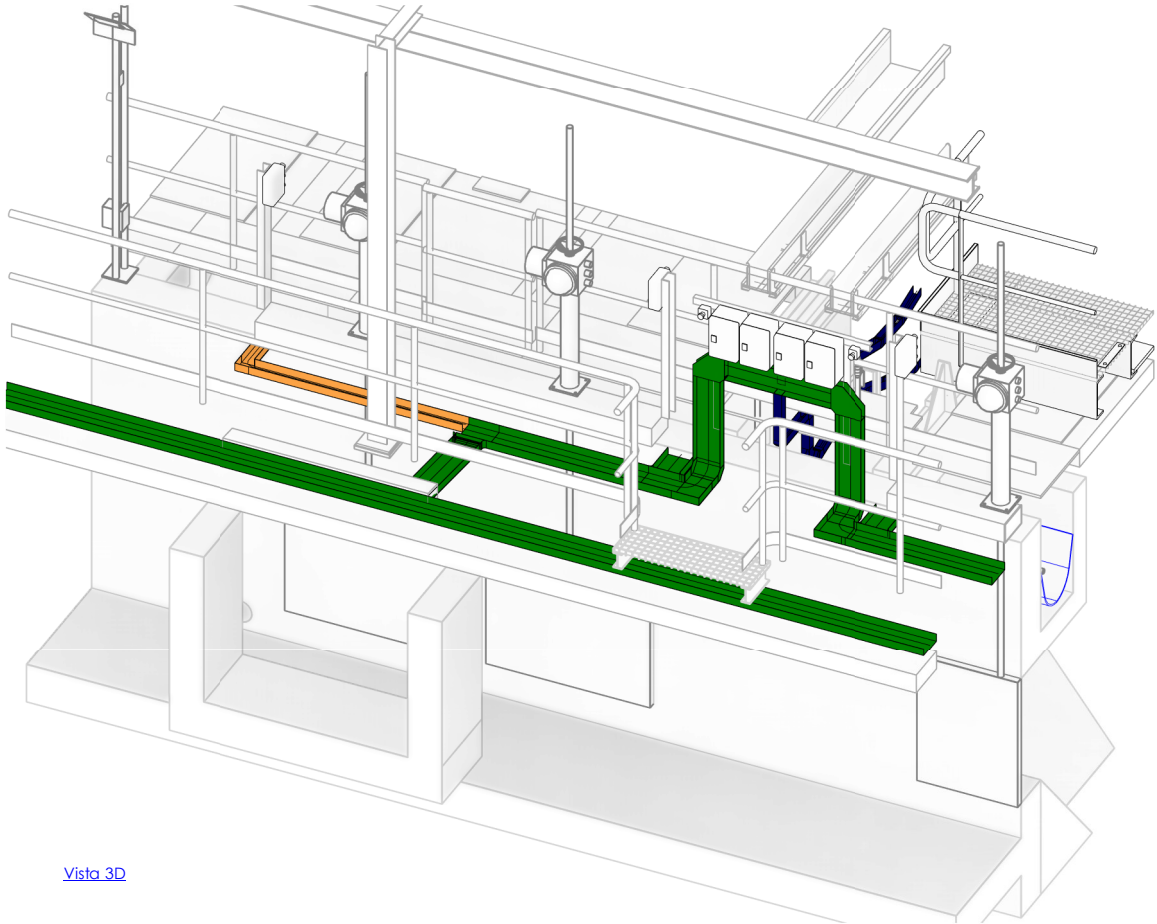

Vista 3D

190103 Vistas  
E:\PR\Proyectos Revit\Desarenado - Desengrasado Galindo\TS010-0\_MEP\_PR\_V03\_elasgotia.rvt