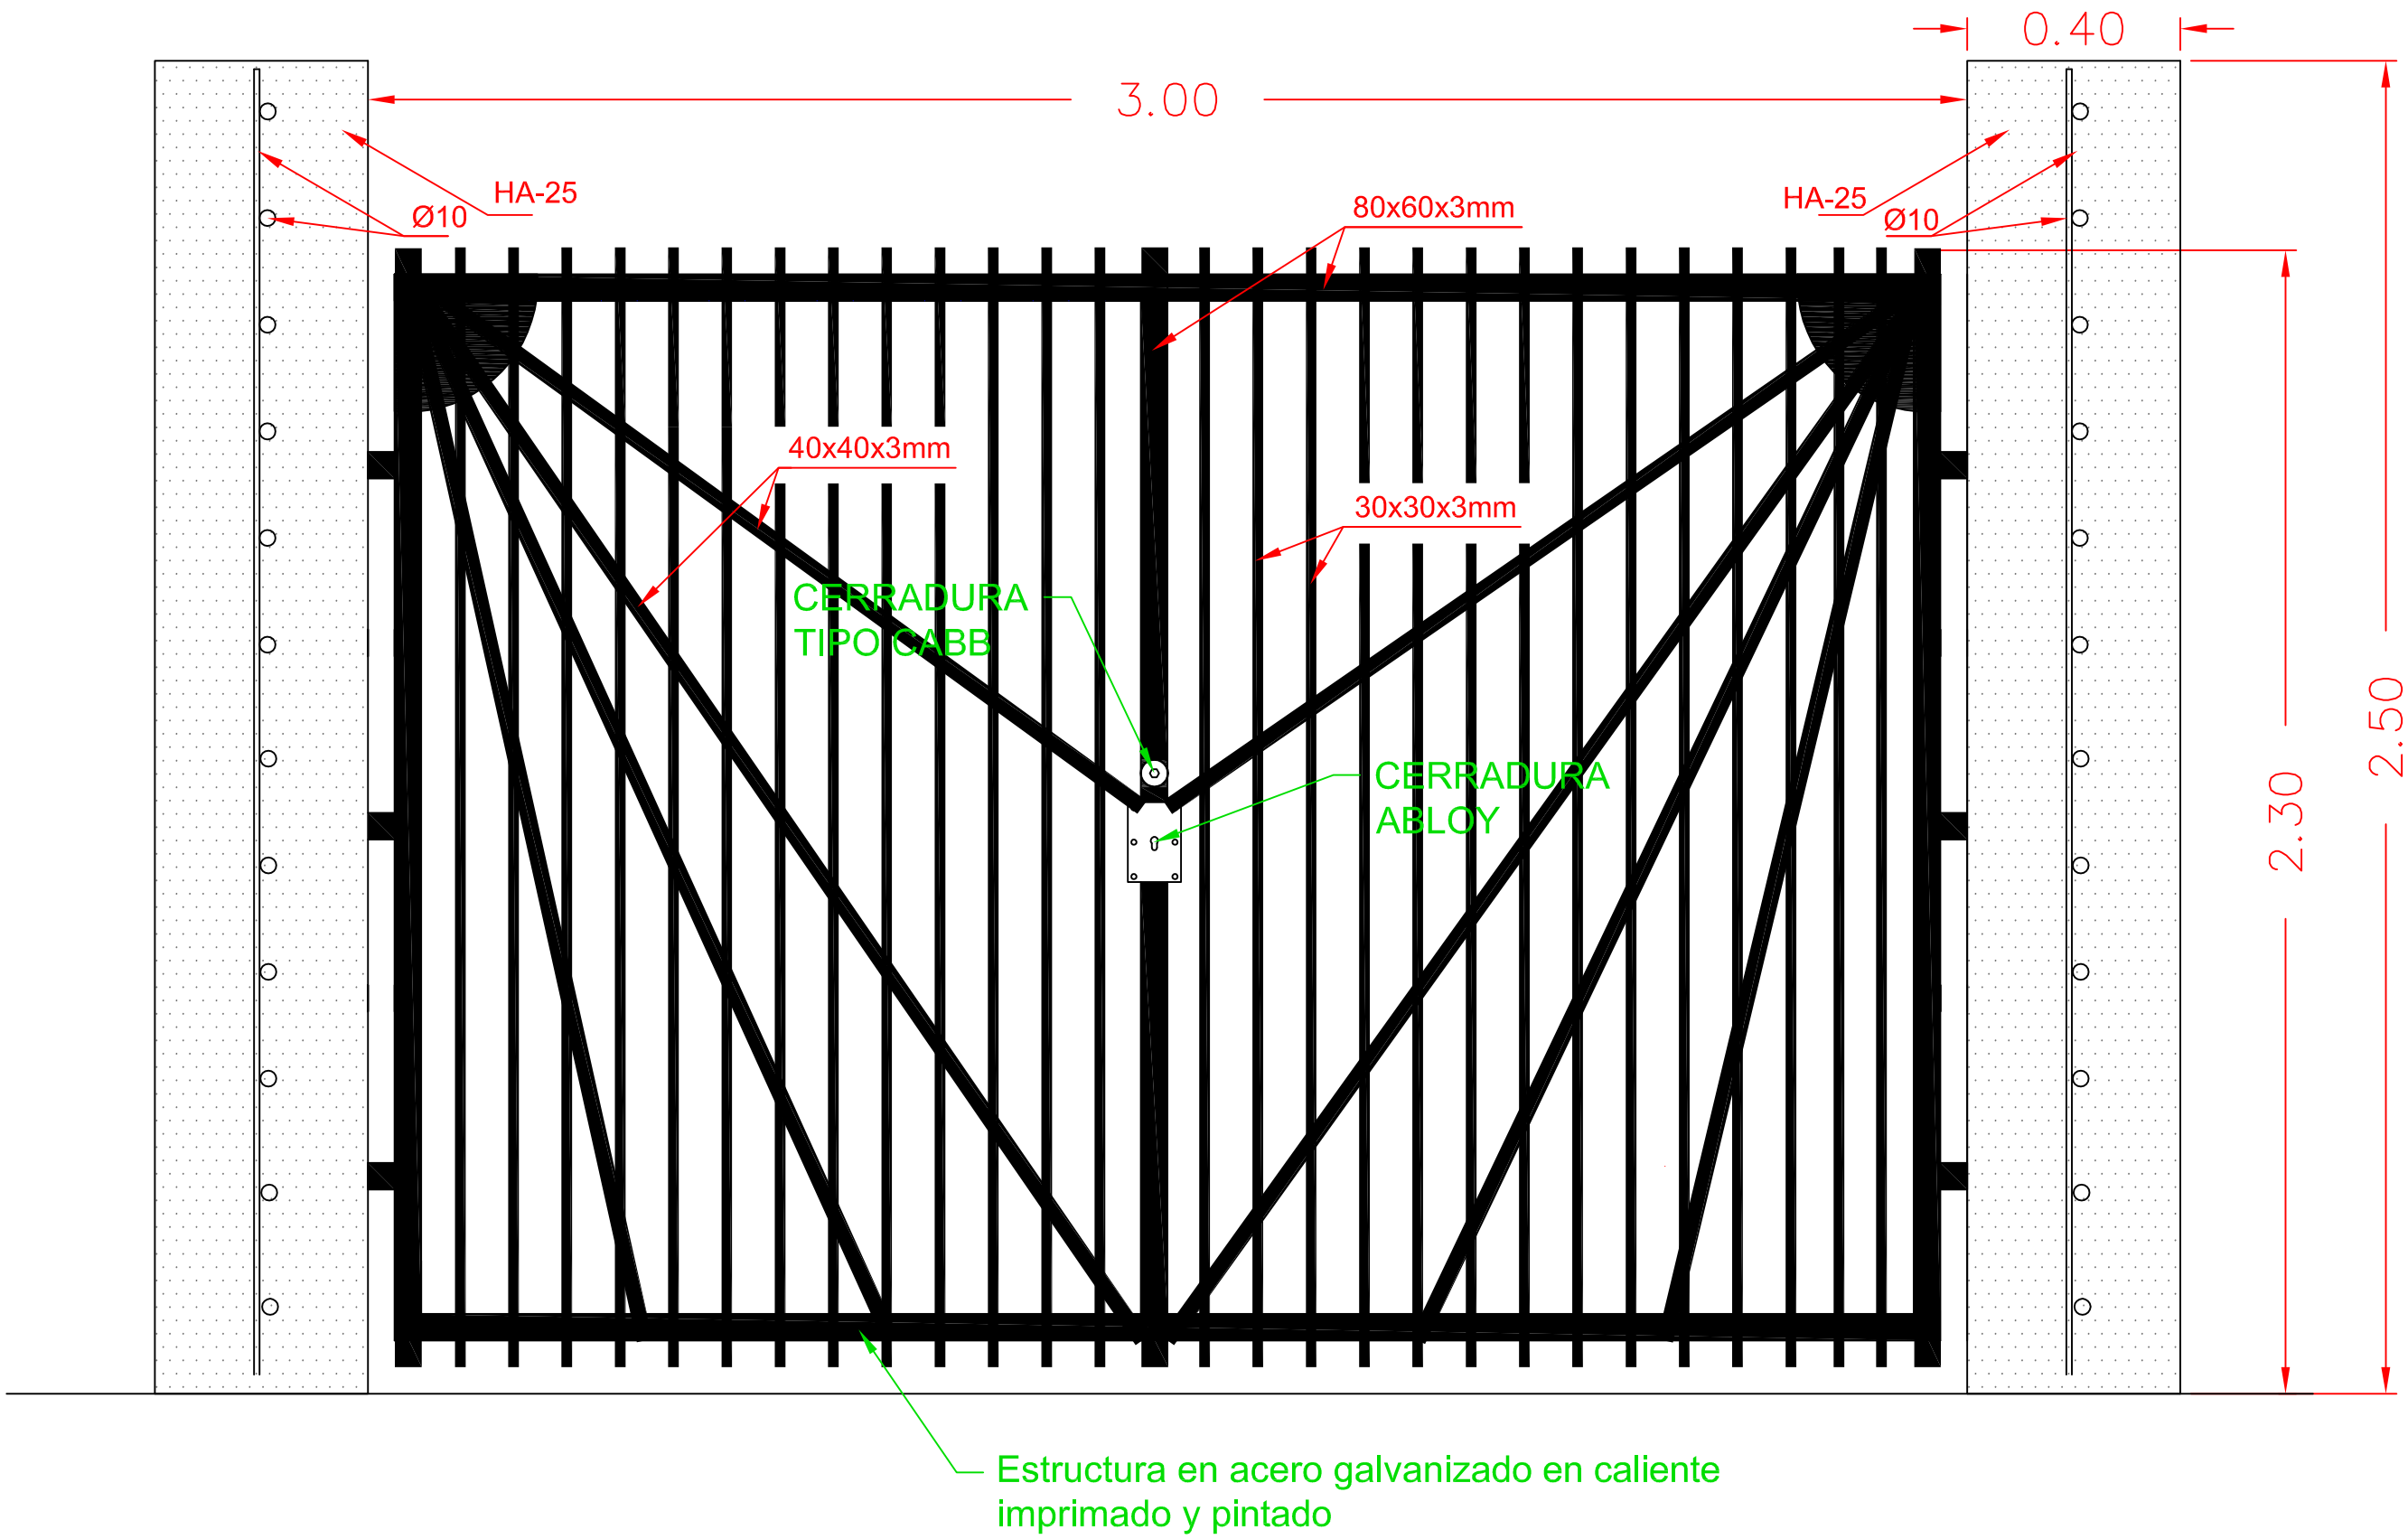

Bilbao Bizkaia Ur Partzuergoa Consorcio de Aguas Bilbao Bizkaia	*Izenburua / Titulo* PLIEGO DE CONDICIONES DEL SERVICIO DE EXPLOTACIÓN Y CONSERVACIÓN DE LAS INSTALACIONES Y CONDUCCIONES DE LA RED PRIMARIA DE ABASTECIMIENTO	*Escala* *Eskala* s/e DIN A3ean En DIN A3	*Izendapena / Designación* Anexo 5.2.8.7 PUERTA BARROTERA	*Data / Fecha* SEPTIEMBRE 2018 *Artxiboa / Fichero* pliego.red1ª.abast.dwg *Orri Zk. / Plano Nº* 1