


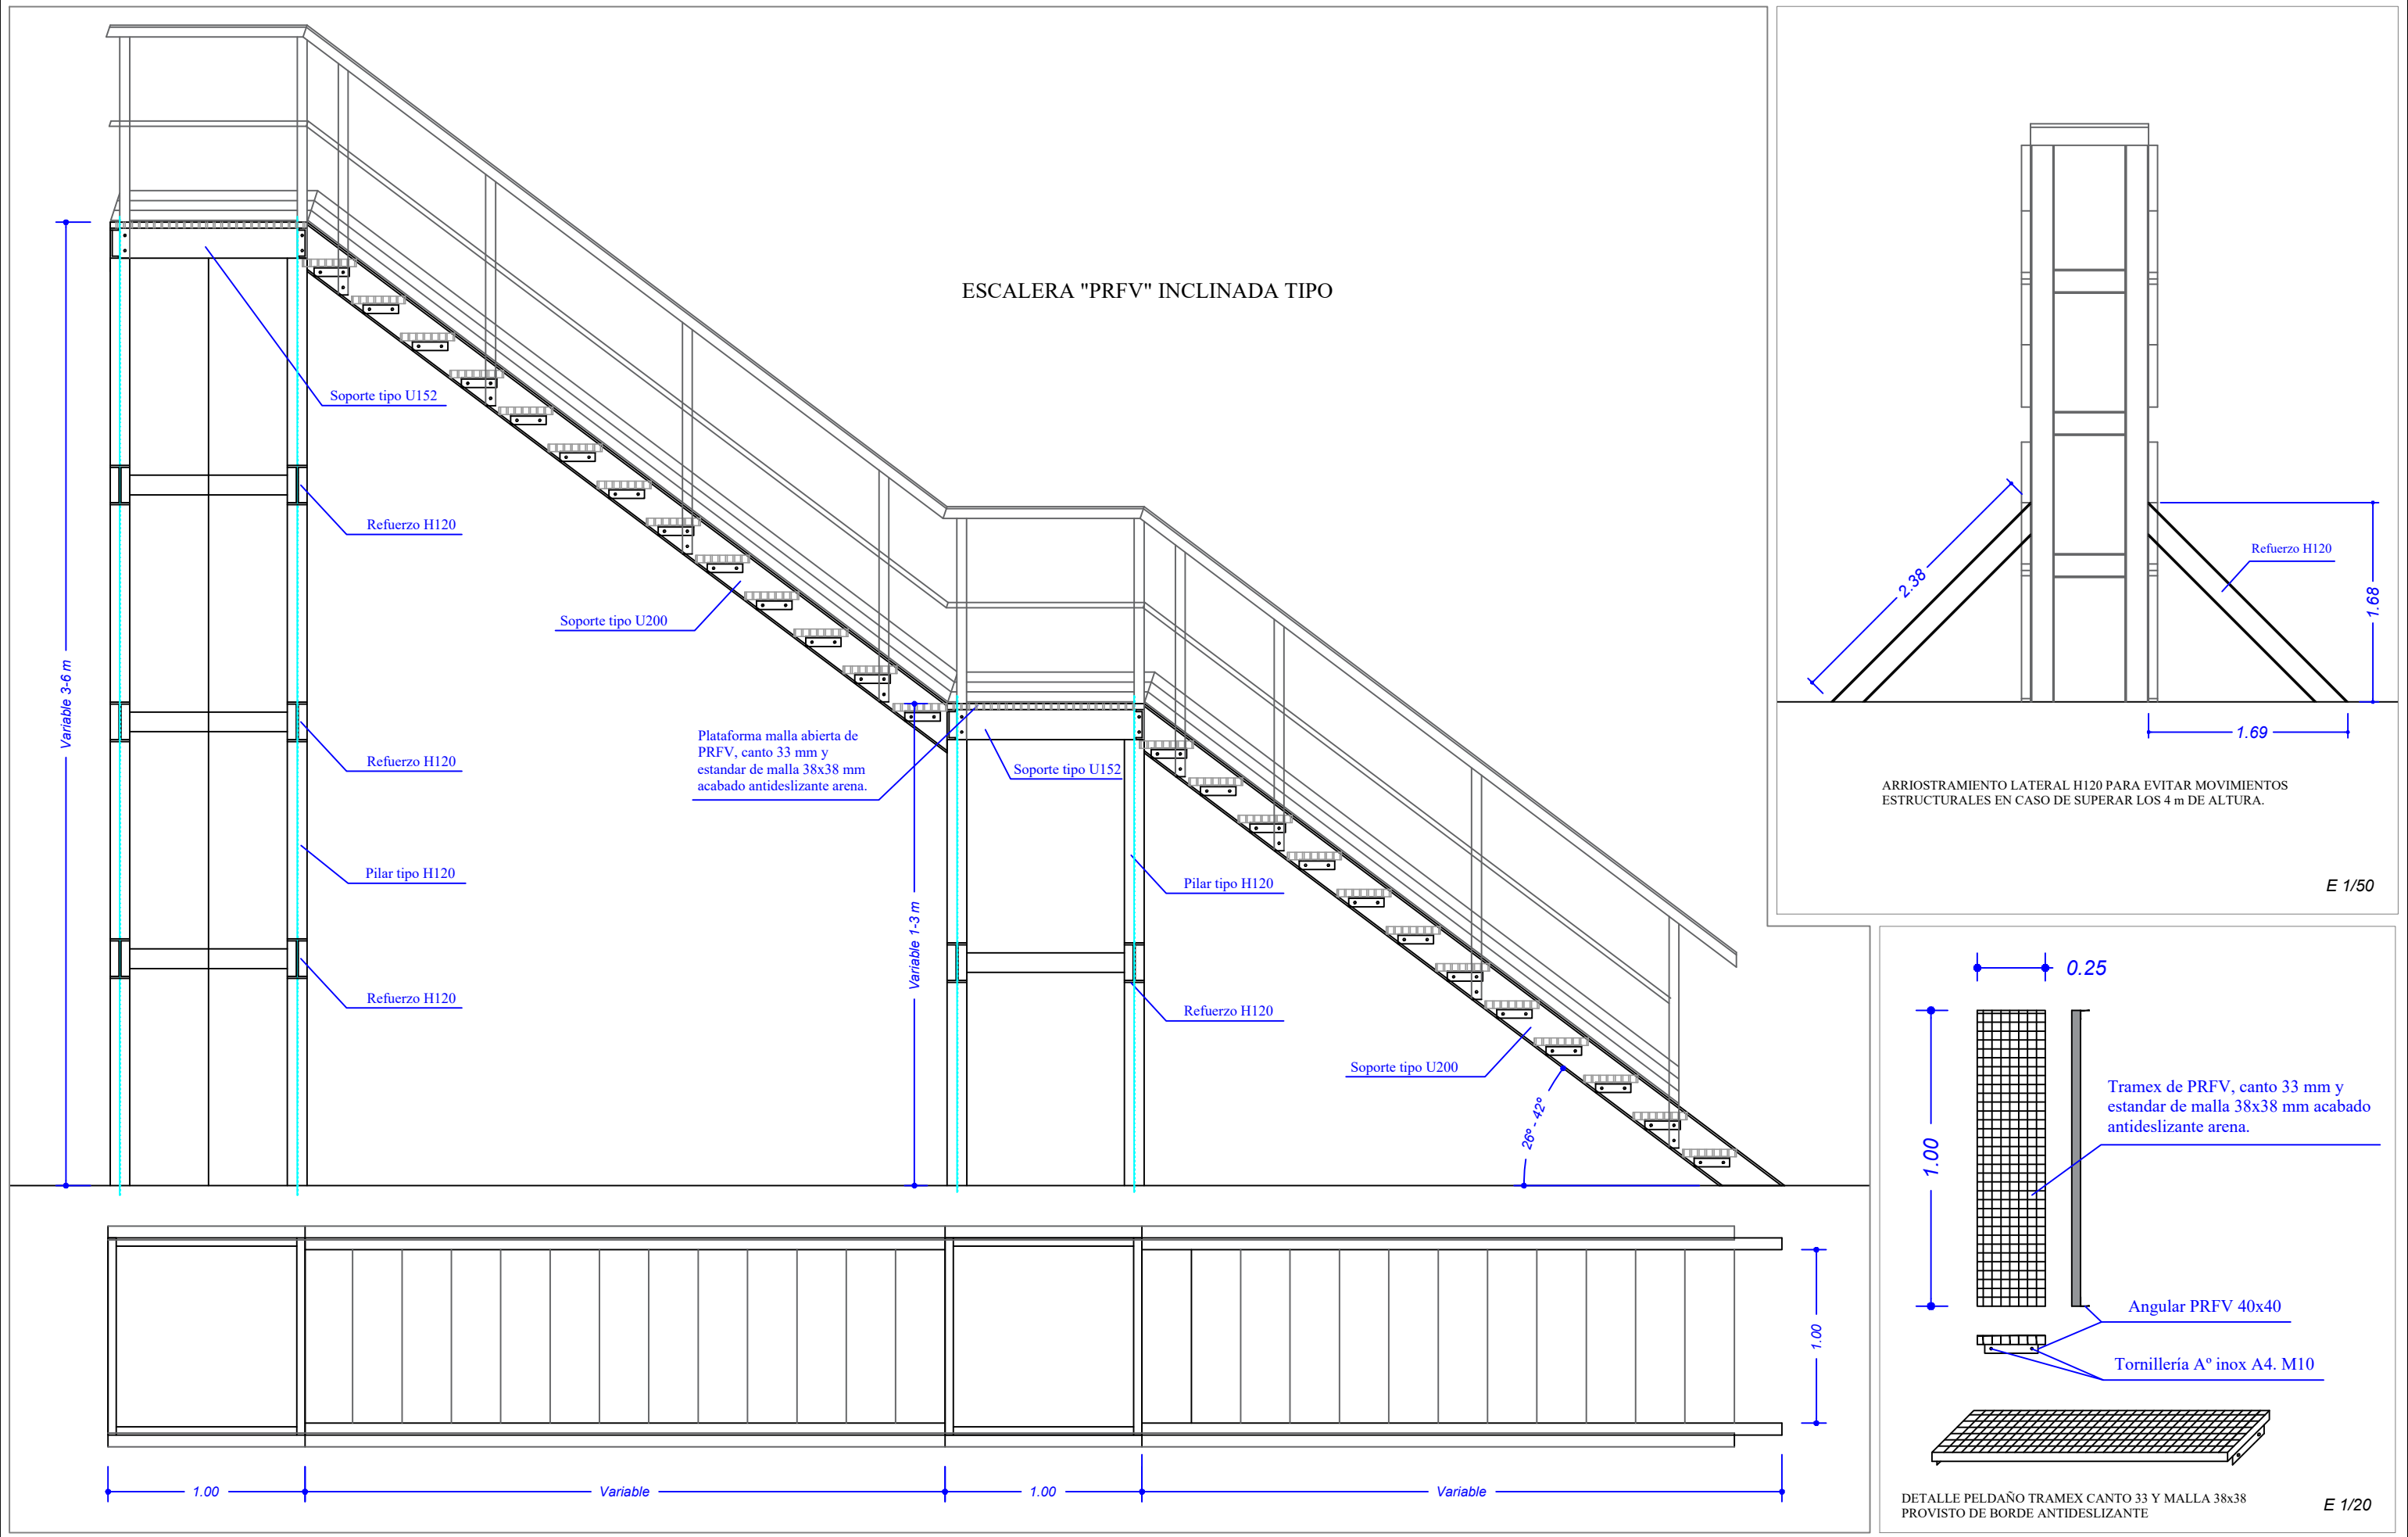

Bilbao Bizkaia Ur Partzuergoa
Consorcio de Aguas Bilbao Bizkaia

Izenburua / Título

ELEMENTOS CONTRATO CALDERERÍA PRFV
ANEXO 5.4

Escala
Eskala

1/30

DIN A3ean
En DIN A3

Izendapena / Designación

ESCALERA INCLINADA TIPO

Data / Fecha

ENERO 2021

Artxiboa / Fichero

Orri Zk. / Plano N°
5.4